


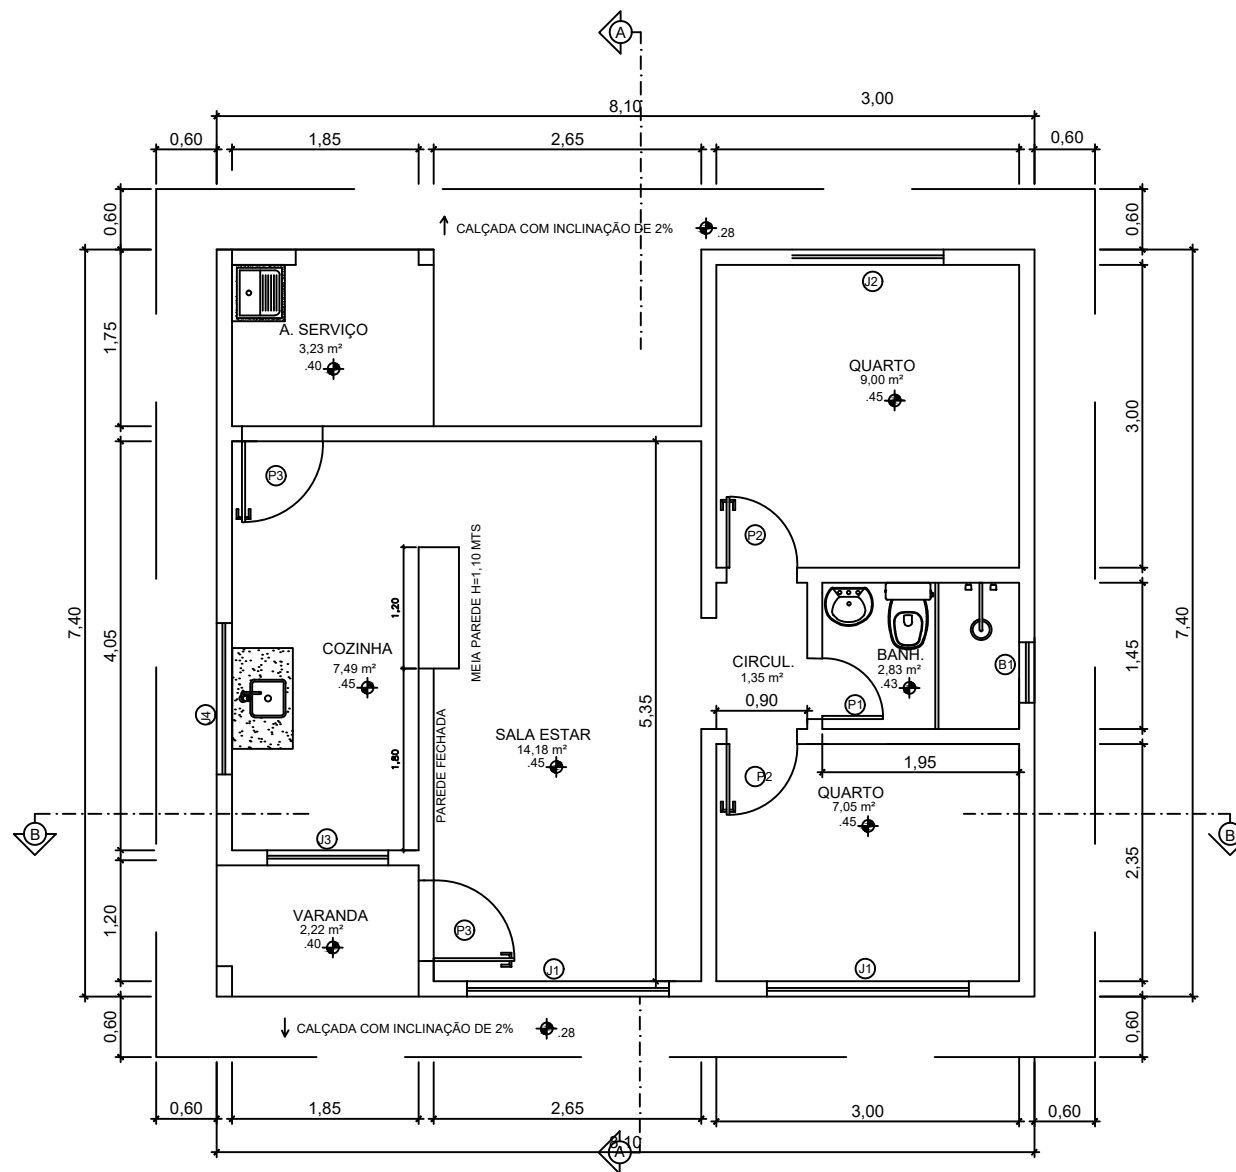

PLANTA BAIXA
ESCALA: 1/50
ÁREA DE CONSTRUÇÃO: 55,30 m²