



CORTE BB  
ESCALA: 1/50

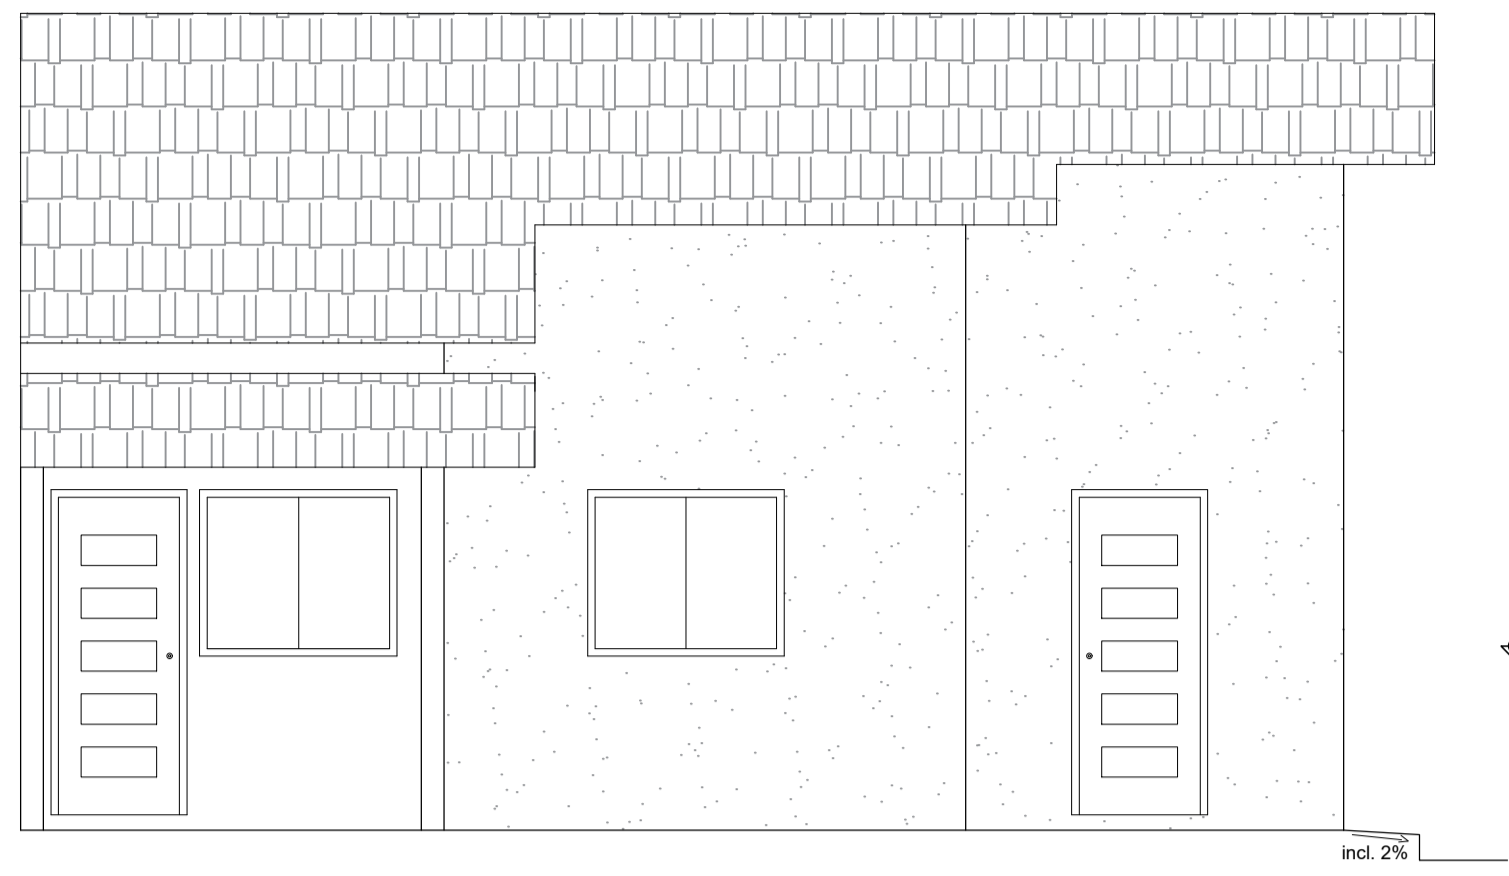


FACHADA  
ESCALA: 1/50

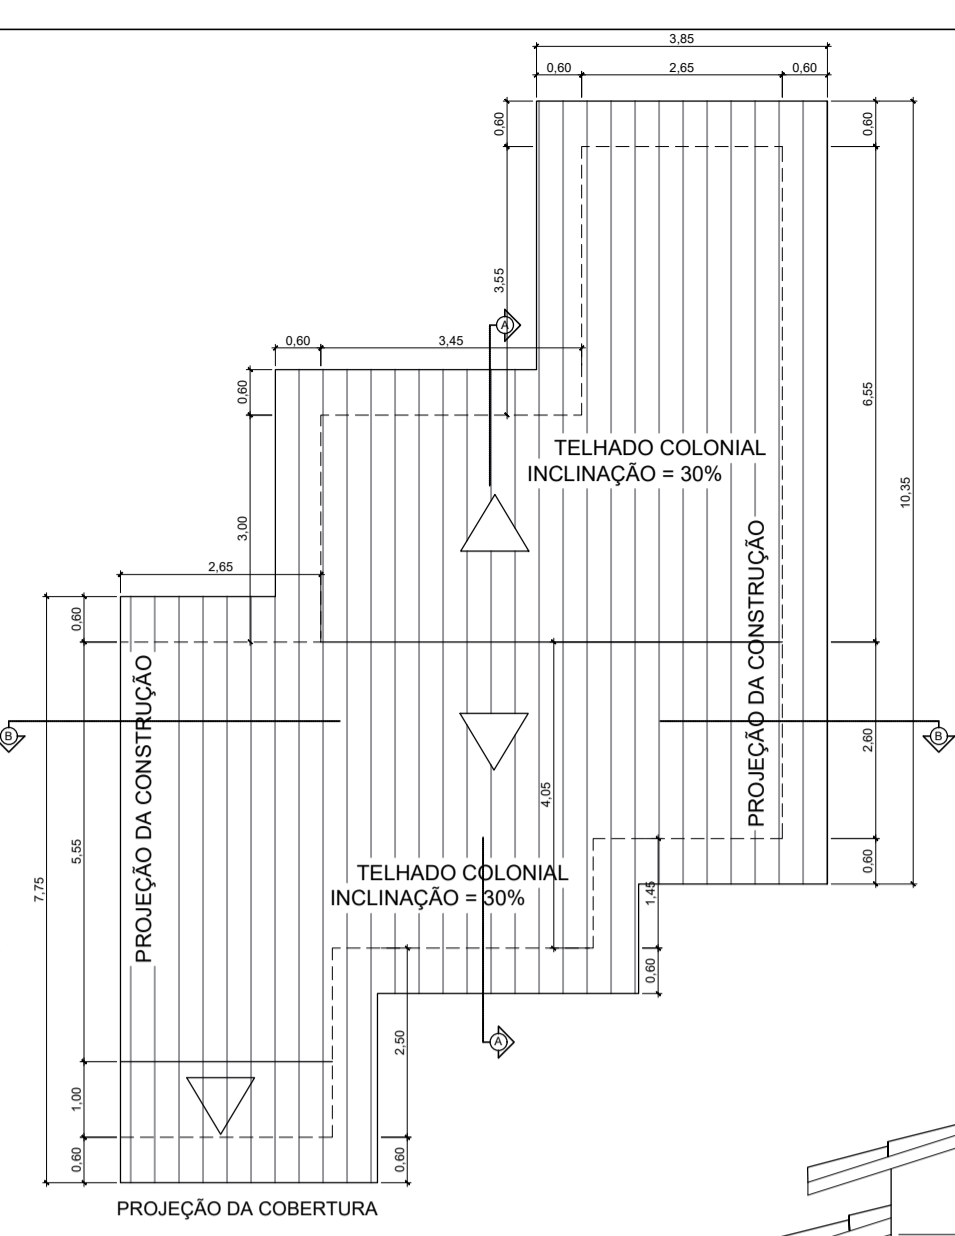

PLANTA DE COBERTURA  
ESCALA: 1/100


QUADRO DE LEGENDAS				
ITEM:	TIPO:	QUANT:	PEITORIL:	MATERIAL:
PORTAS:				
P1 - 0,80 X 2,10m	DE ABRIR	03		MADEIRA
P2 - 0,70 X 2,10m	DE ABRIR	02		MADEIRA
P3 - 0,60 X 2,10m	DE ABRIR	02		MADEIRA
JANELAS:				
J1 - 1,20 X 1,00m	DE CORRER	05	1,10m	ALUMÍNIO
BASCULAS:				
B1 - 0,60 X 0,60m	MAXIM AR	02	1,50m	ALUMÍNIO

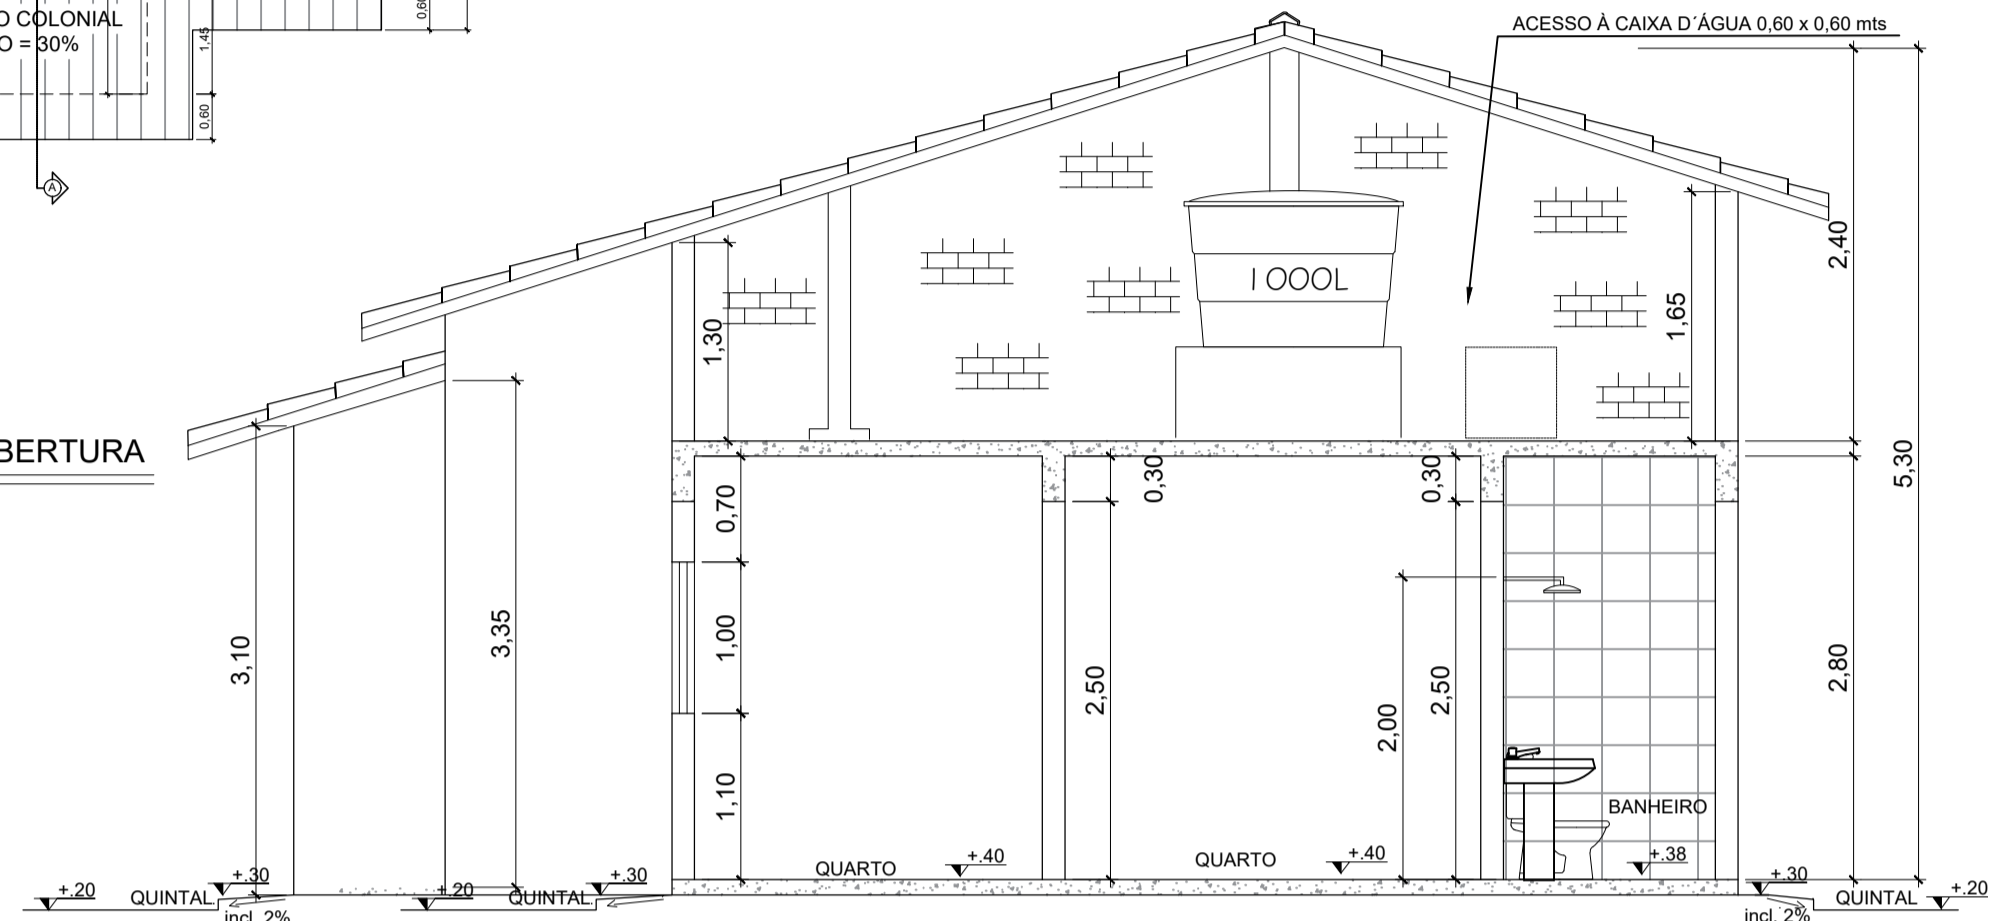

CORTE AA  
ESCALA: 1/50

QUADRA 631

PARTES DOS LOTES 18 e 19

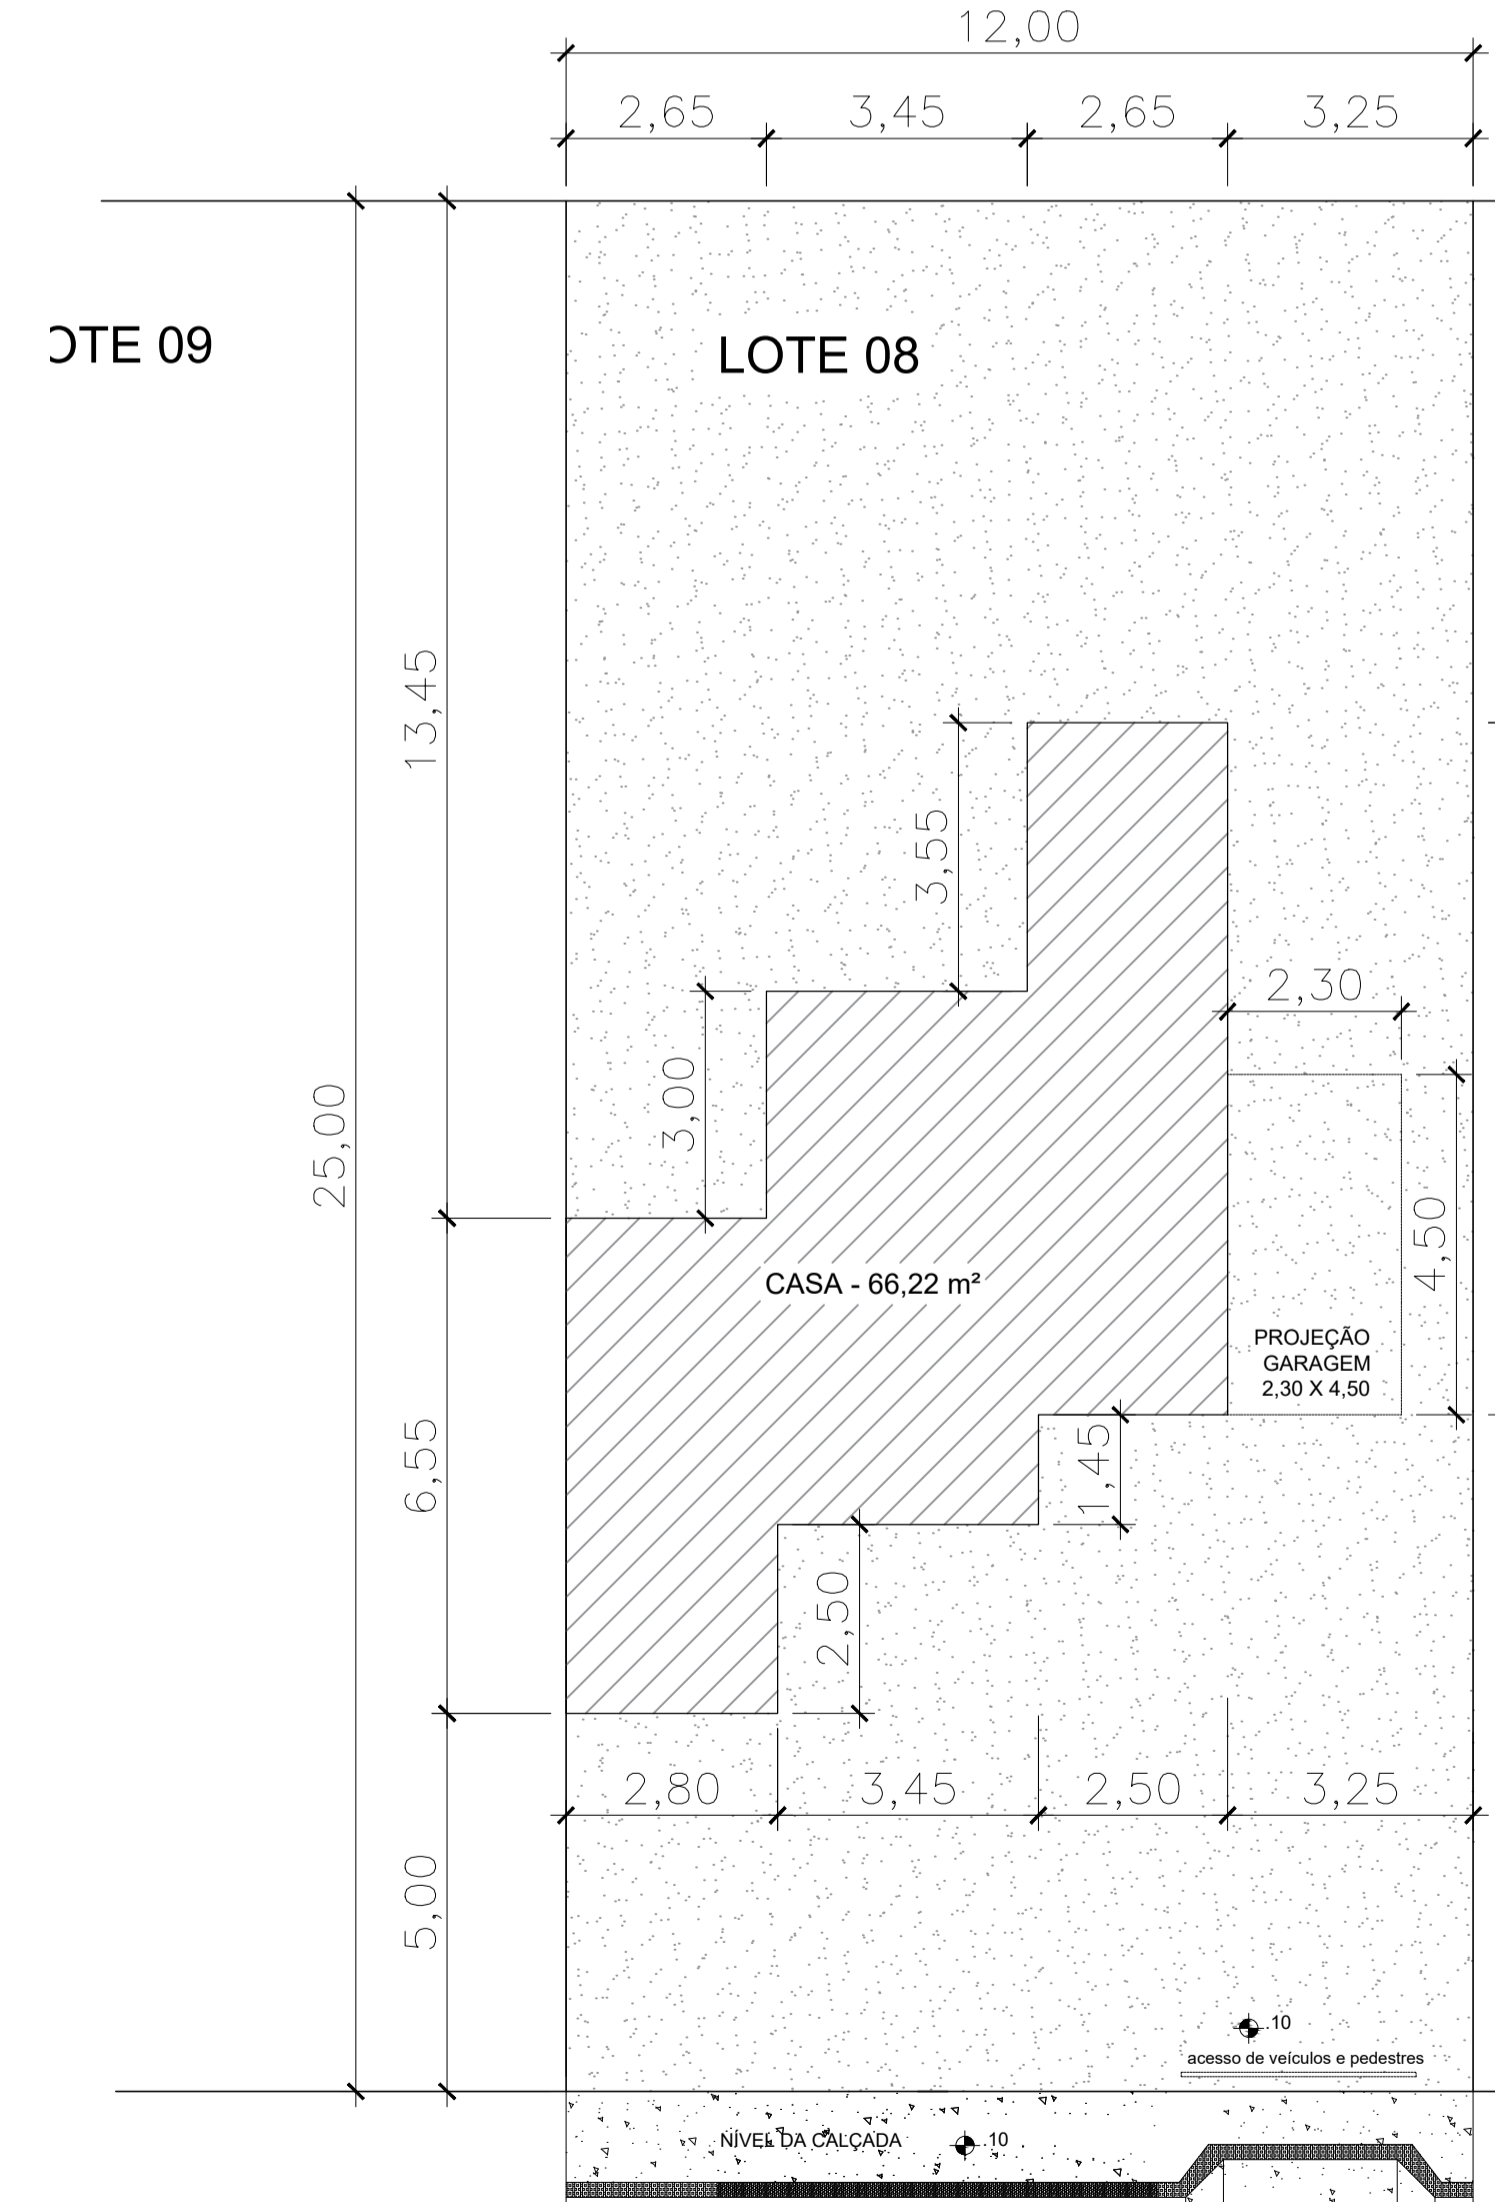

RUA CAJUEIRO  
PLANTA DE SITUAÇÃO  
ESCALA: 1/100

LOTE 07  
CONFRONTAÇÃO  
FRENTE: RUA CAJUEIRO = 12,00 mts  
FUNDOS: PARTES DOS LOTES 18 e 19 = 12,00 mts  
L. ESQUERDO: LOTE 07 = 25,00 mts  
L. DIREITO: LOTE 09 = 25,00 mts

ÁREA PERMEÁVEL  
233,78 m²

ÁREA CONSTRUÍDA  
66,22 m²


NOTAS:  
AS COTAS ESTÃO EM CENTÍMETROS;  
A CALÇADA SERÁ EXECUTADA DE ACORDO COM OS PADRÕES P.M.S. (CALÇADA LEGAL);  
AS ÁREAS LAVÁVEIS SERÃO REVESTIDAS COM PISO IMPERMEÁVEL E AS PAREDES TERÃO REVESTIMENTO IMPERMEÁVEL ATÉ A ALTURA MÍNIMA DE 1,50m

**Pillar** ENGENHARIA  
Nós fazemos parte do seu sonho.  
www.pillarenharia.com.br  
PROJETO DE CONSTRUÇÃO

USO - RESIDENCIAL UNIFAMILIAR  
RUA CAJUEIRO - QUADRA 631 - LOTE 08 - CENTRO DA SERRA - SERRA E.S.

PROPRIETÁRIO: \_\_\_\_\_  
RESPONSÁVEL TÉCNICO: MÁRCIA ARANTE MARQUES-ENGENHEIRA  
AUTOR DO PROJETO: MÁRCIA ARANTE MARQUES - ENGENHEIRA

PLANTA DE SITUAÇÃO, PLANTA ESQUEMÁTICA DE PERÍMETRO, QUADRO ESTATÍSTICO, ESQUEMA VERTICAL E DETALHE CALÇADA CIDADÃ.  
DESENHO: MÁRCIA

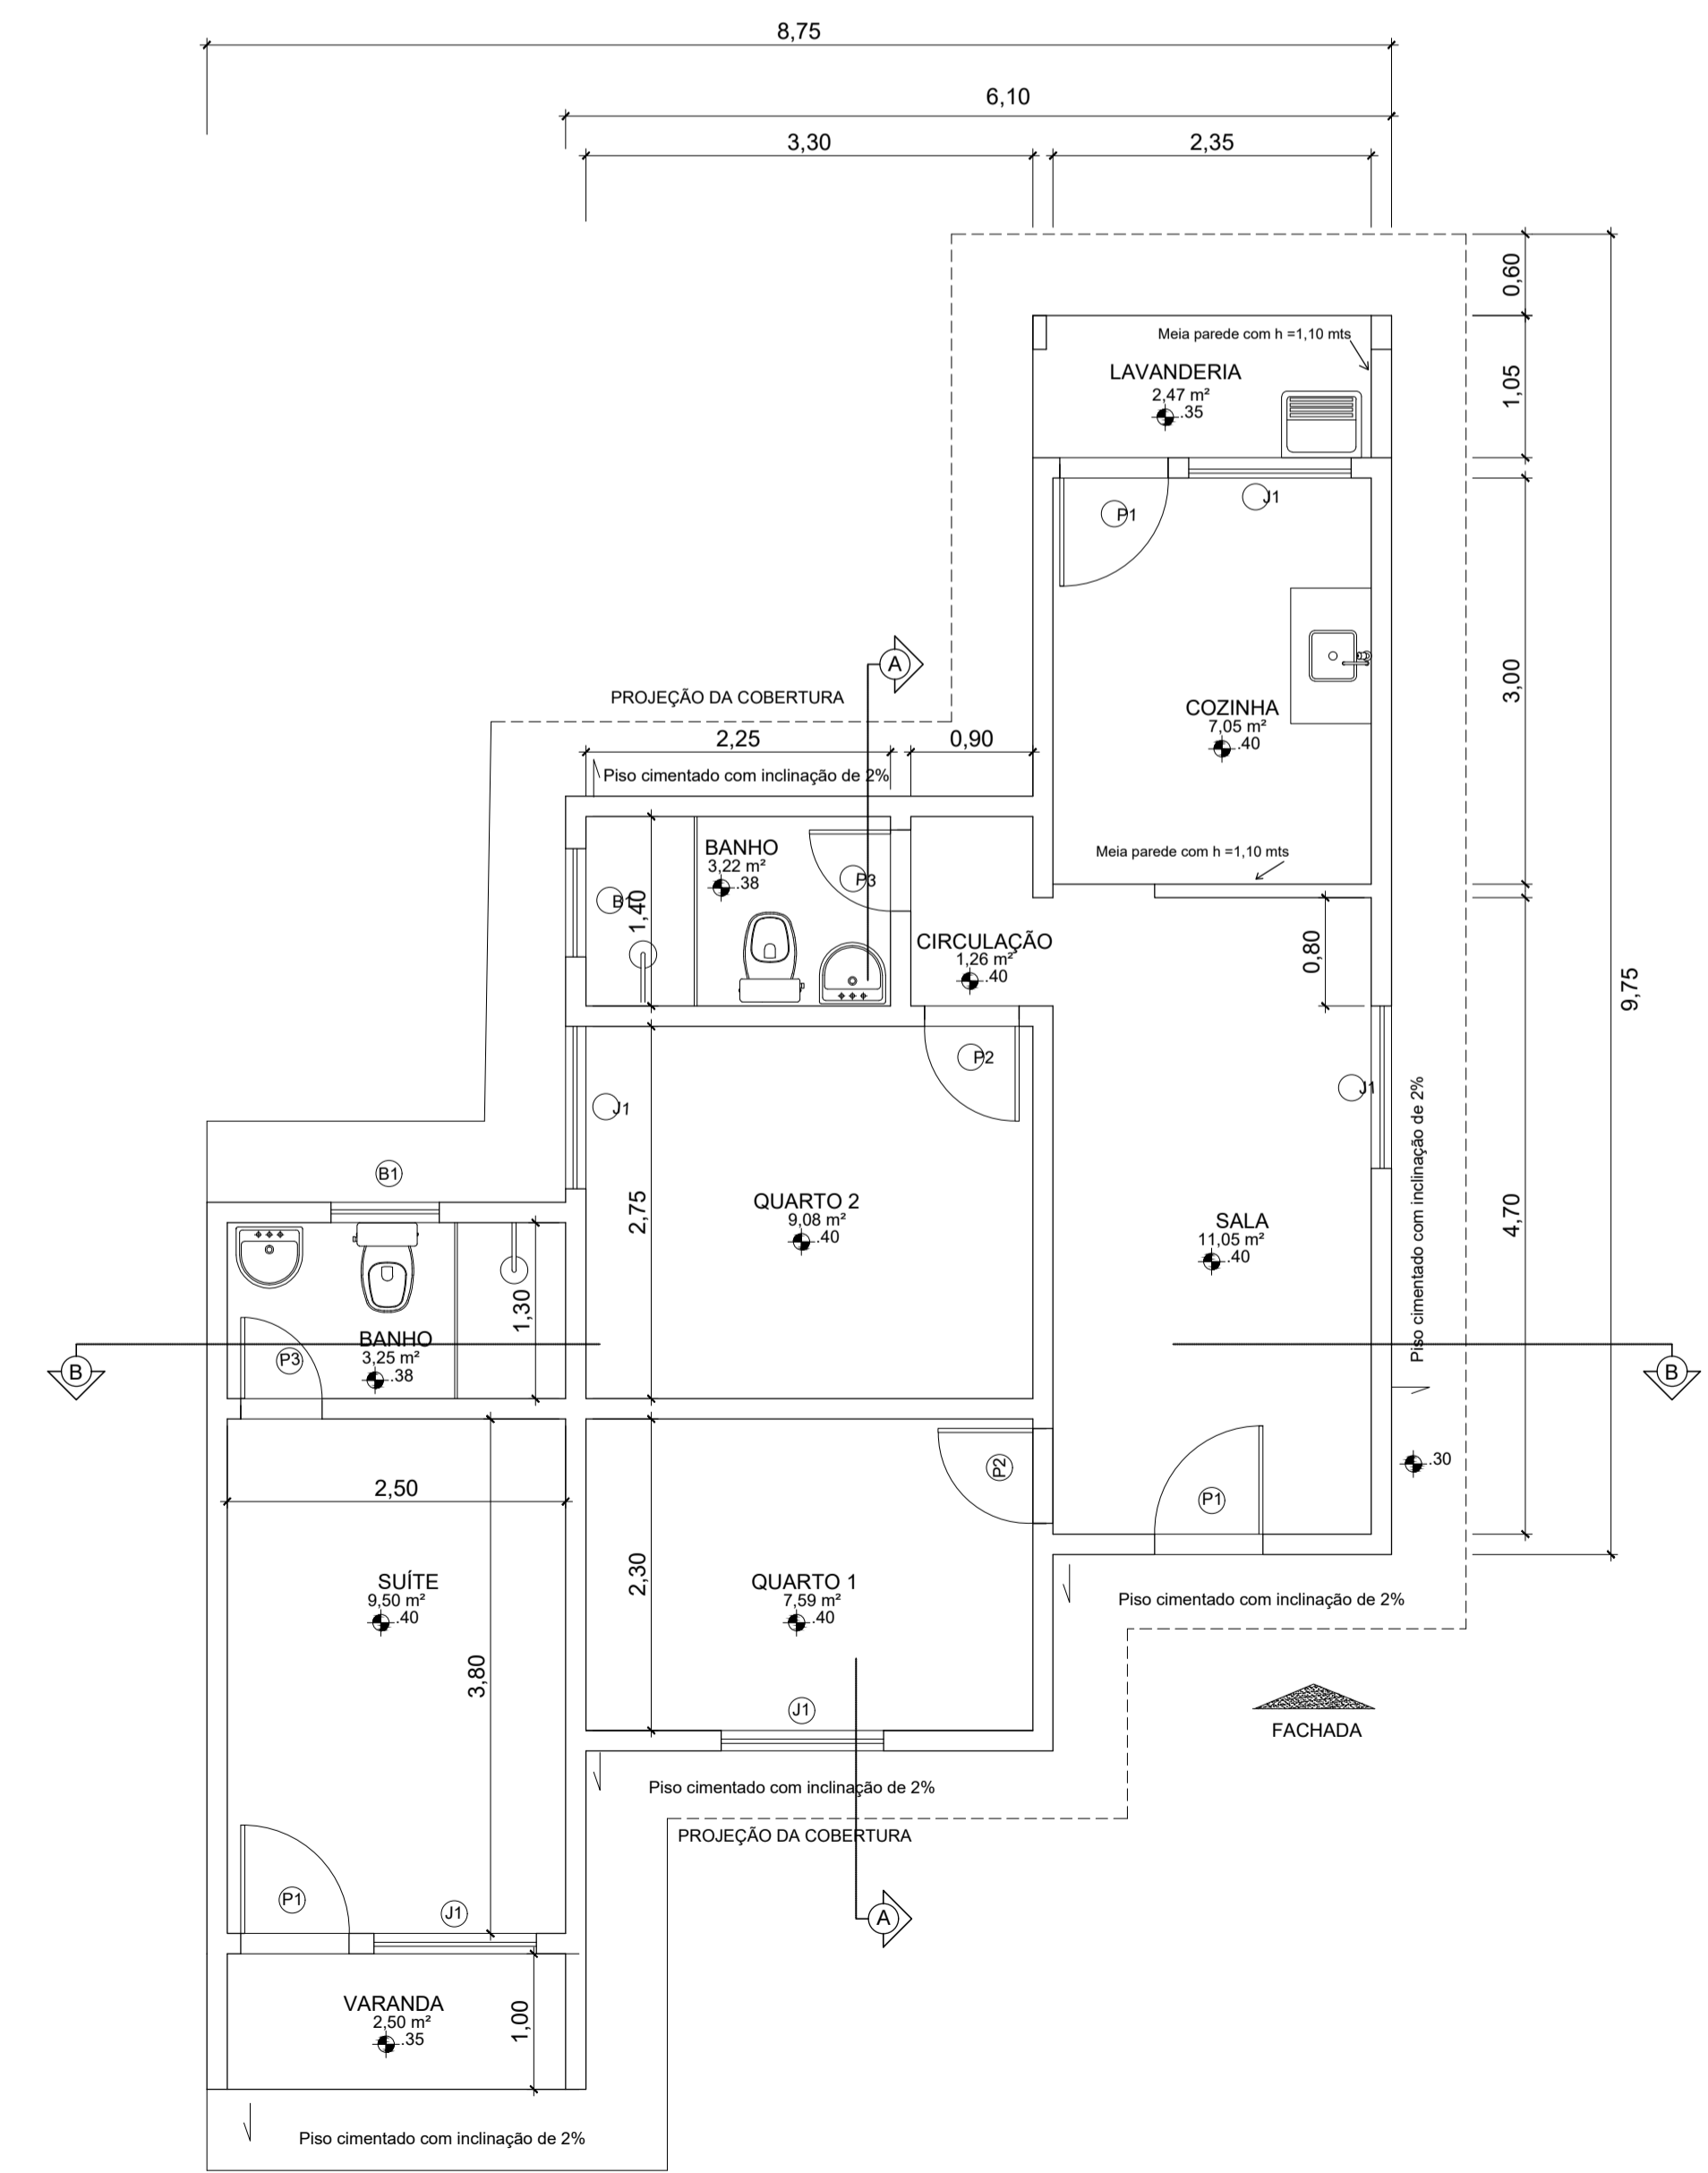

PLANTA BAIXA  
ESCALA: 1/50  
ÁREA DE CONSTRUÇÃO: 66,22 m²