


RUA DA MANGABA

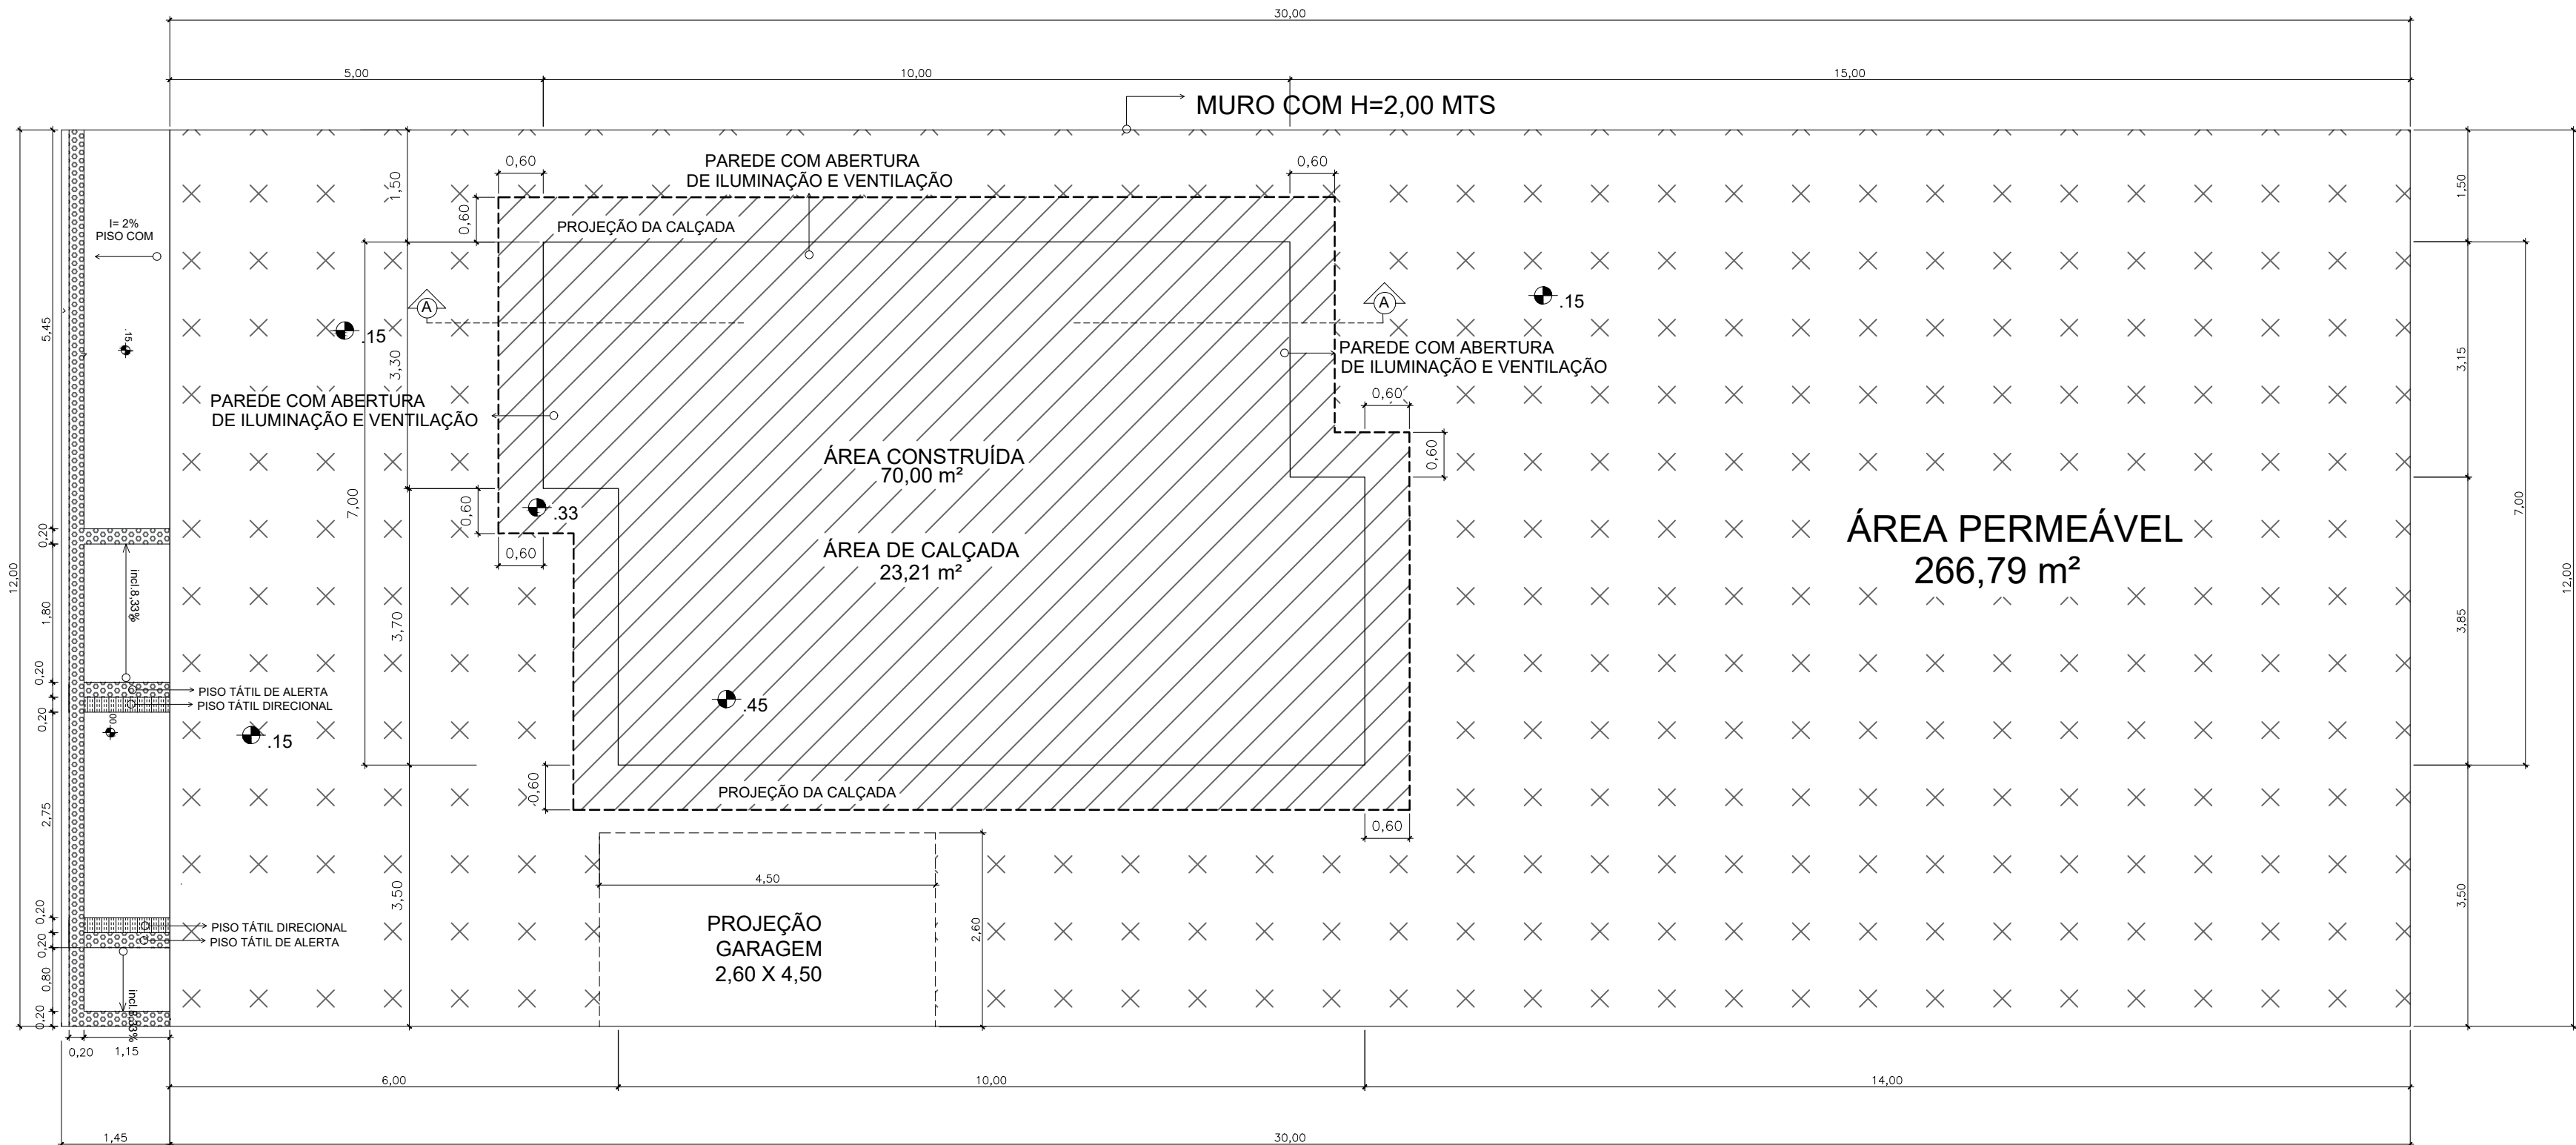


PLANTA BAIXA DO TÉRREO

Escala: 1/100

PLANTA DE SITUAÇÃO


ESCALA: 1/500

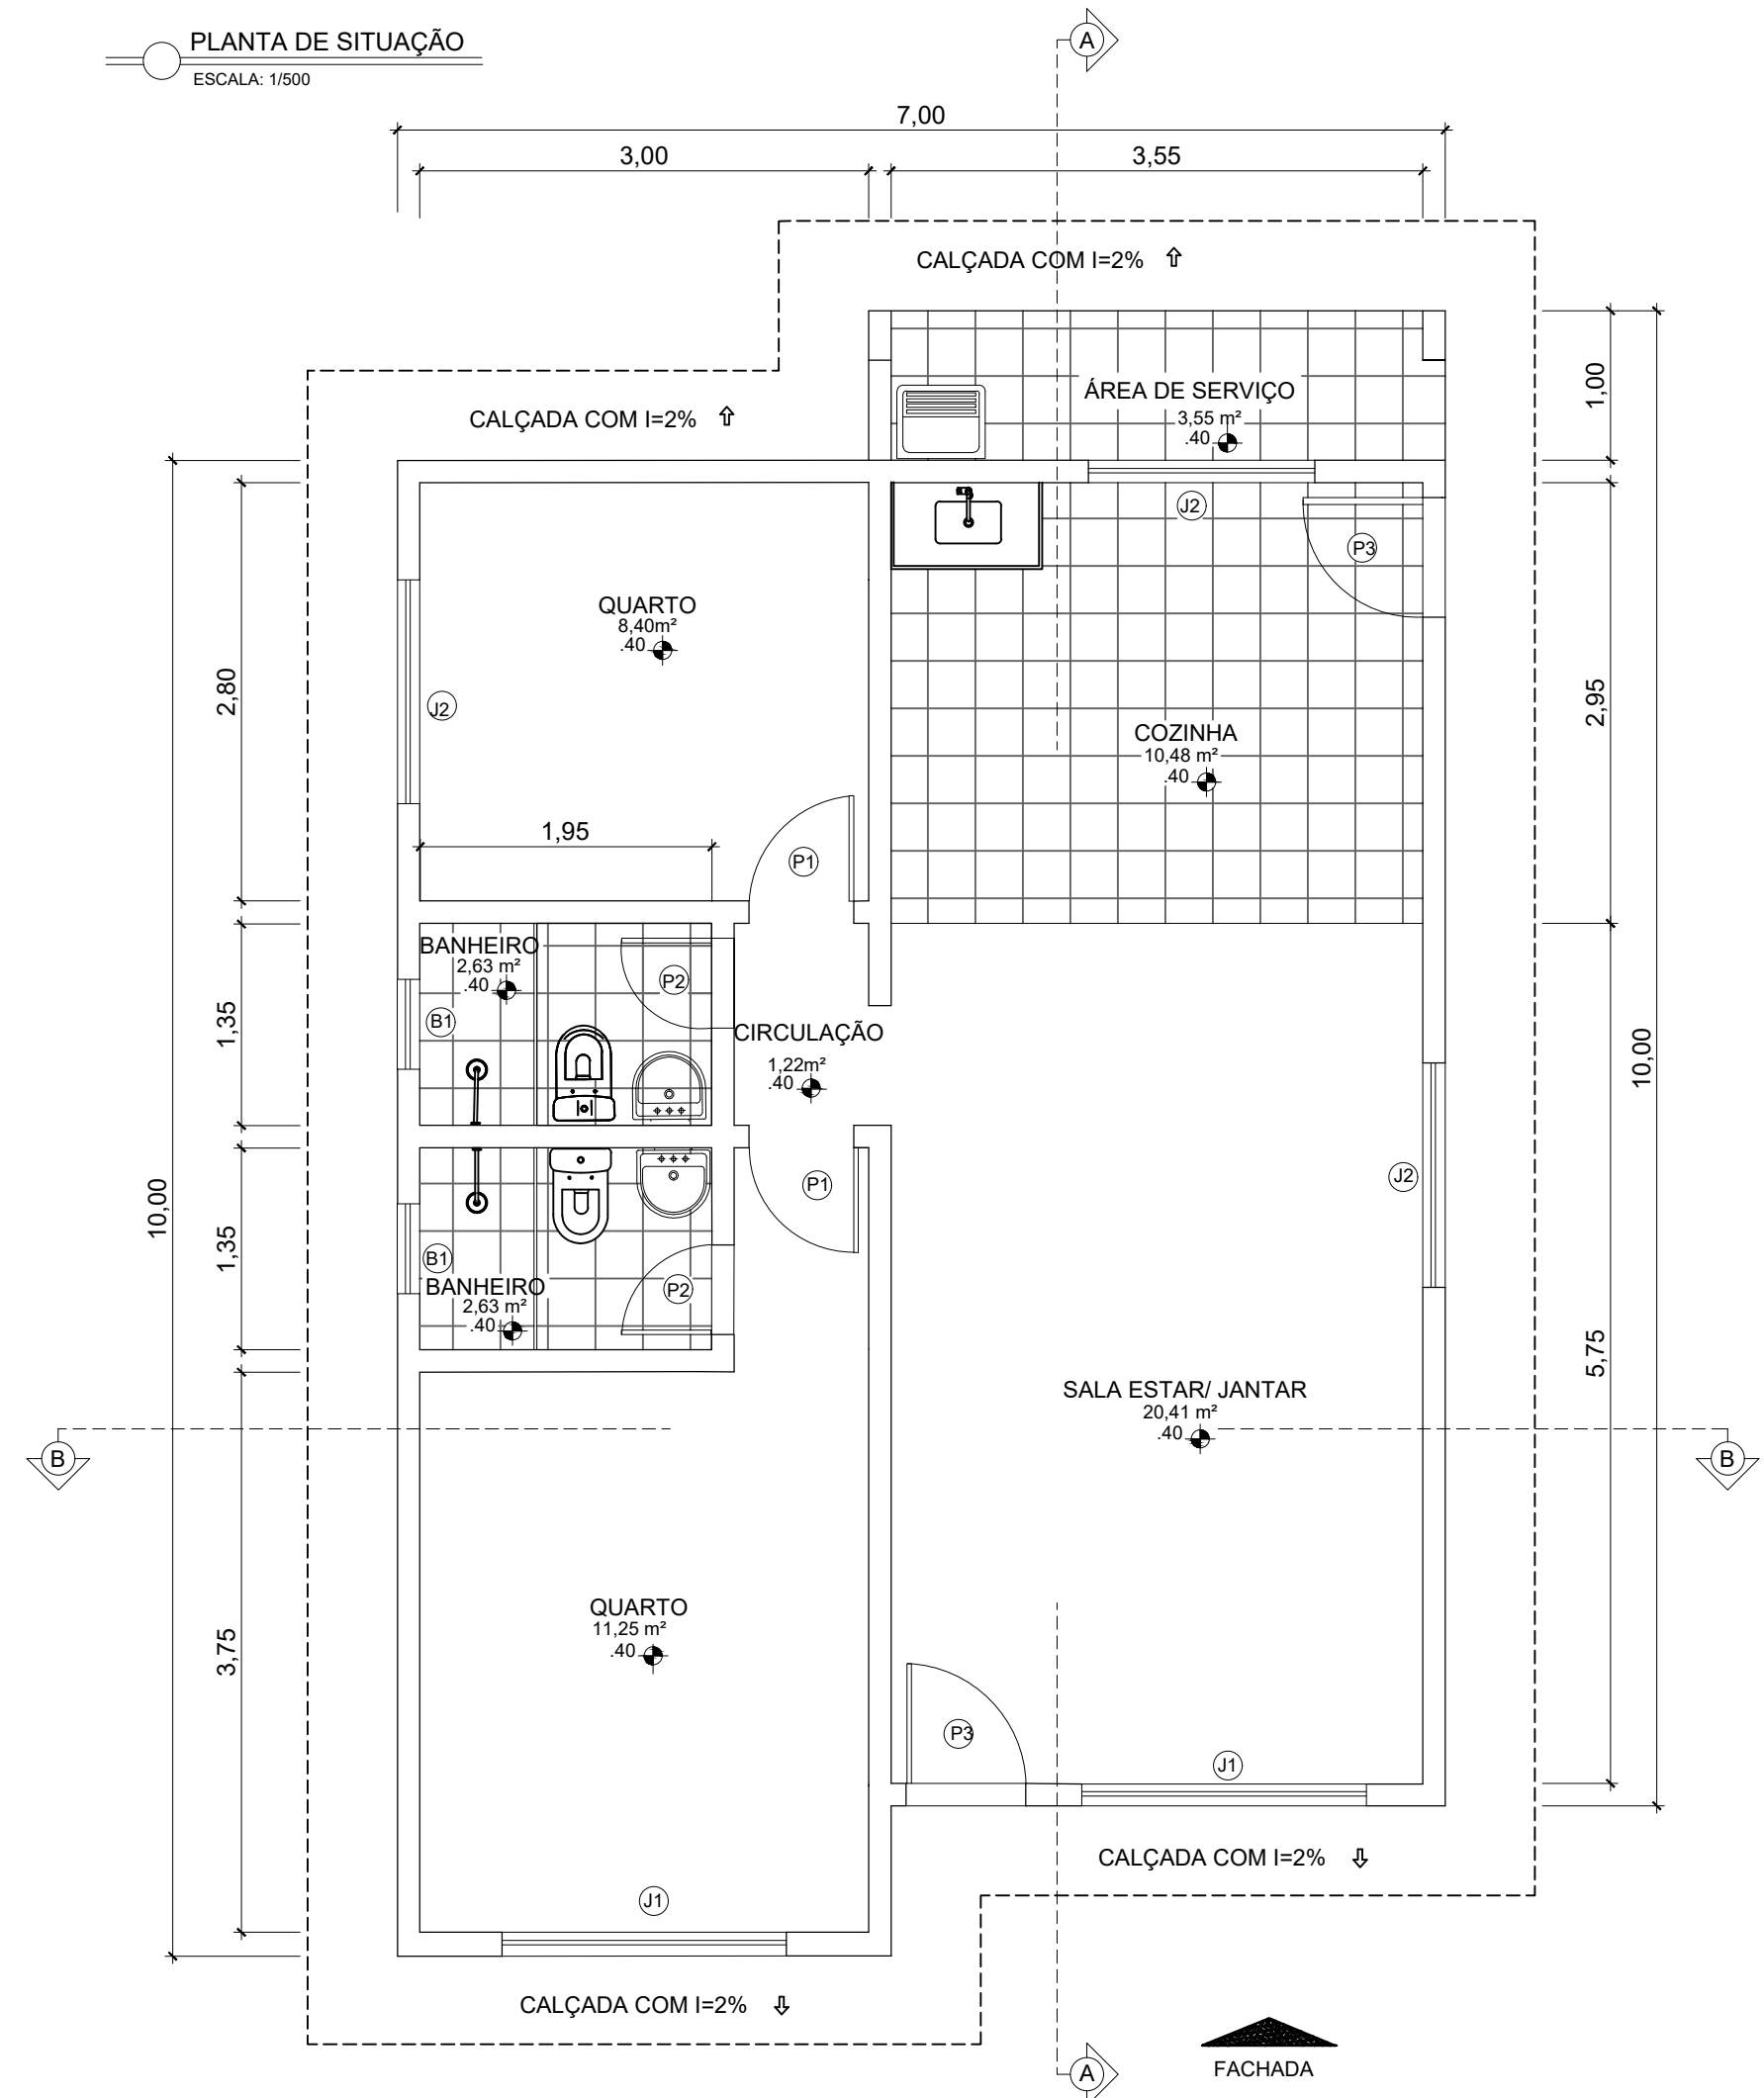

PLANTA BAIXA


ESCALA: 1/50

ÁREA DE CONSTRUÇÃO: 70,00 m²

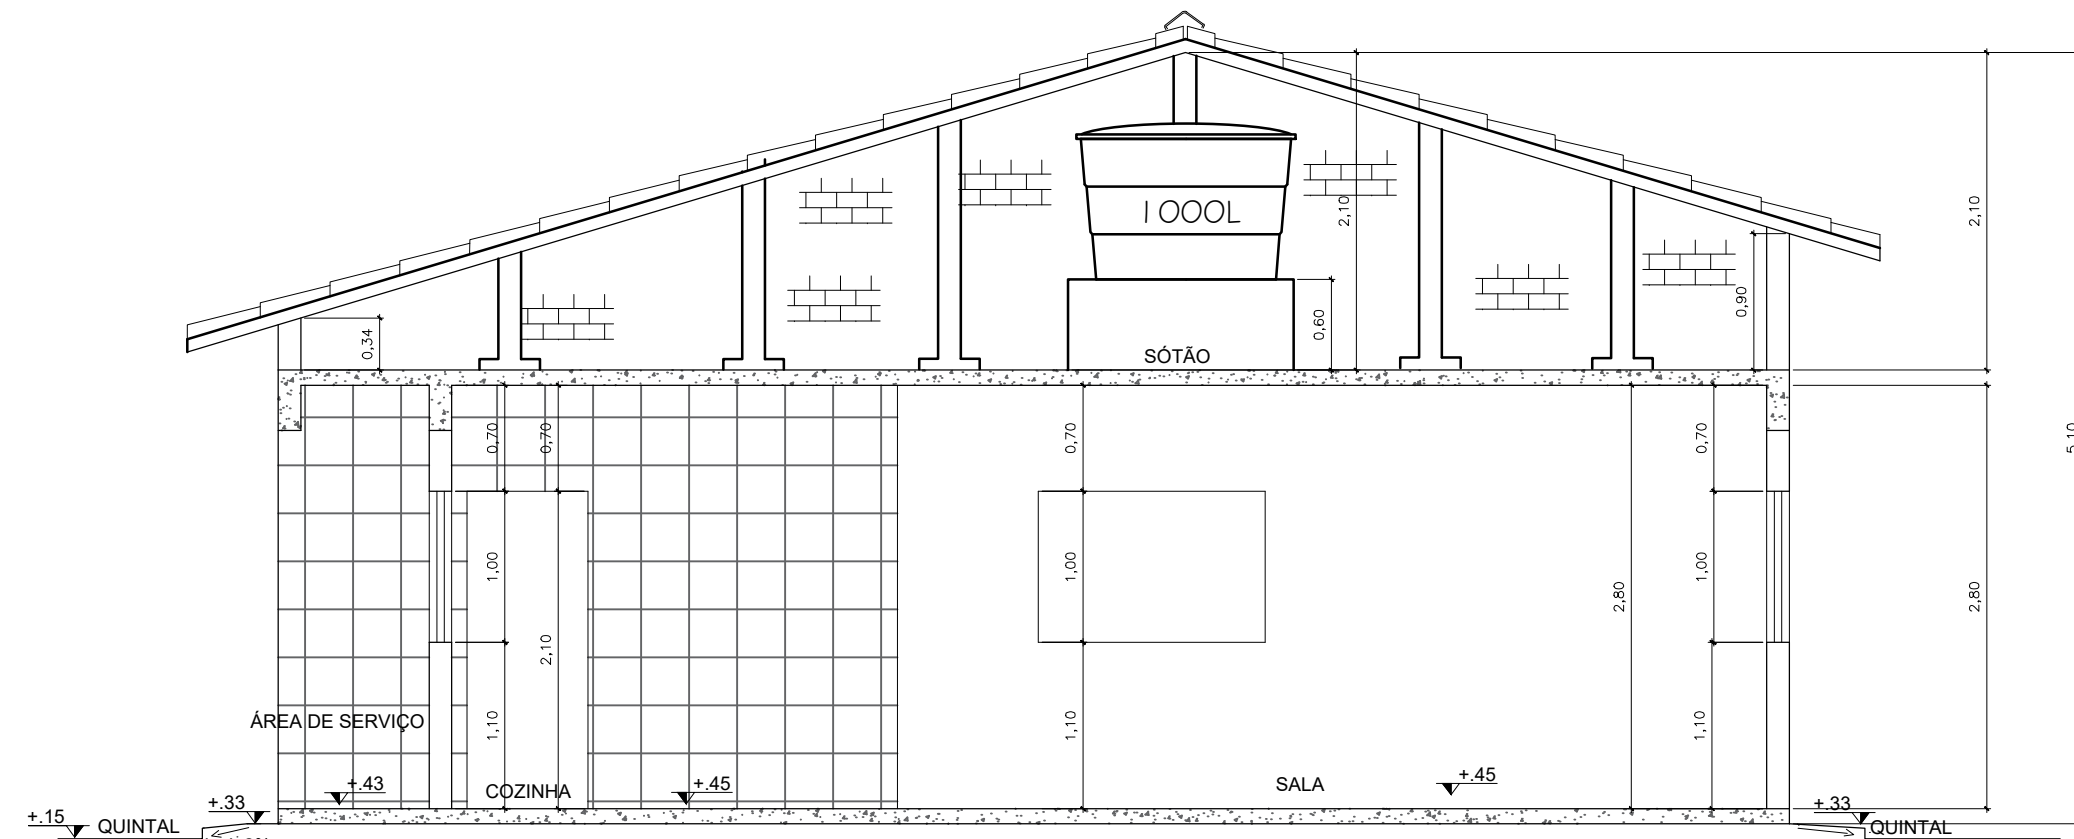

CORTE AA

ESCALA: 1/50

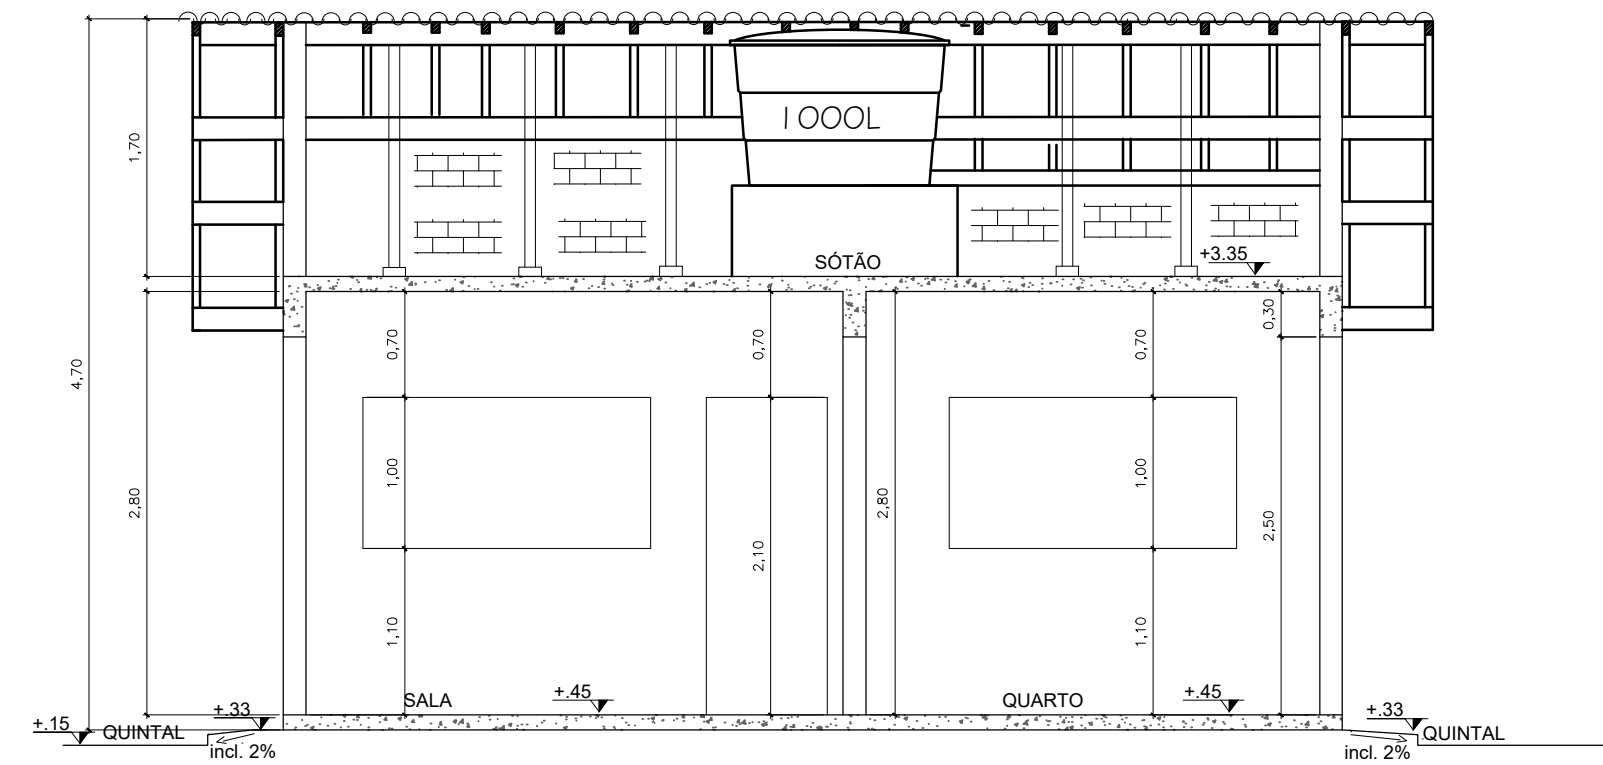


CORTE BB

ESCALA: 1/50


QUADRO DE LEGENDAS

ITEM:	TIPO:	QUANT.:	PEITORIL:
PORTAS:			
P3 - 0,60 X 2,10m	DE ABRIR	02	
P2 - 0,70 X 2,10m	DE ABRIR	02	
P1 - 0,80 X 2,10m	DE ABRIR	02	
JANELAS:			
J1 - 1,90 X 1,00m	DE CORRER	02	1,10m
J2 - 1,50 X 1,00m	DE CORRER	02	1,10m
BASCÚLAS:			
B1 - 0,60 X 0,60m	MAXIM AR	02	1,50m

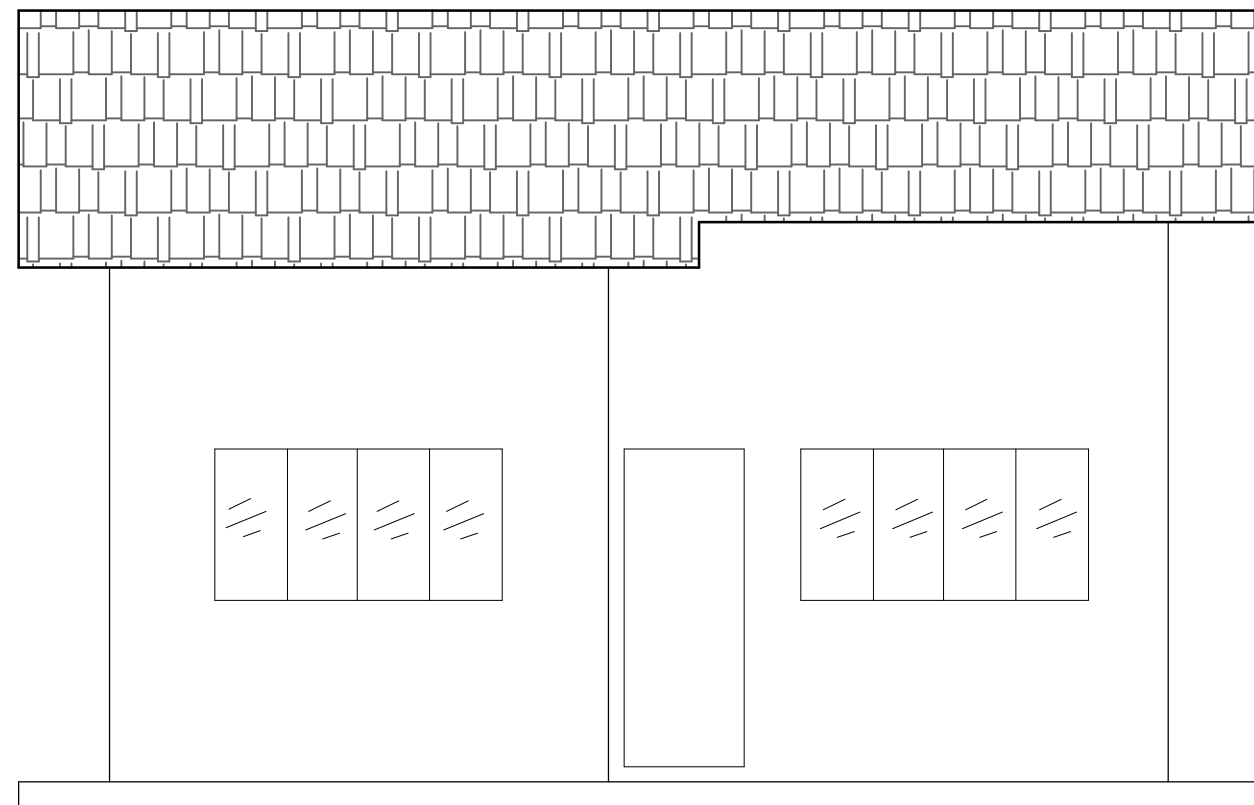

FACHADA FRONTAL

ESCALA: 1/50

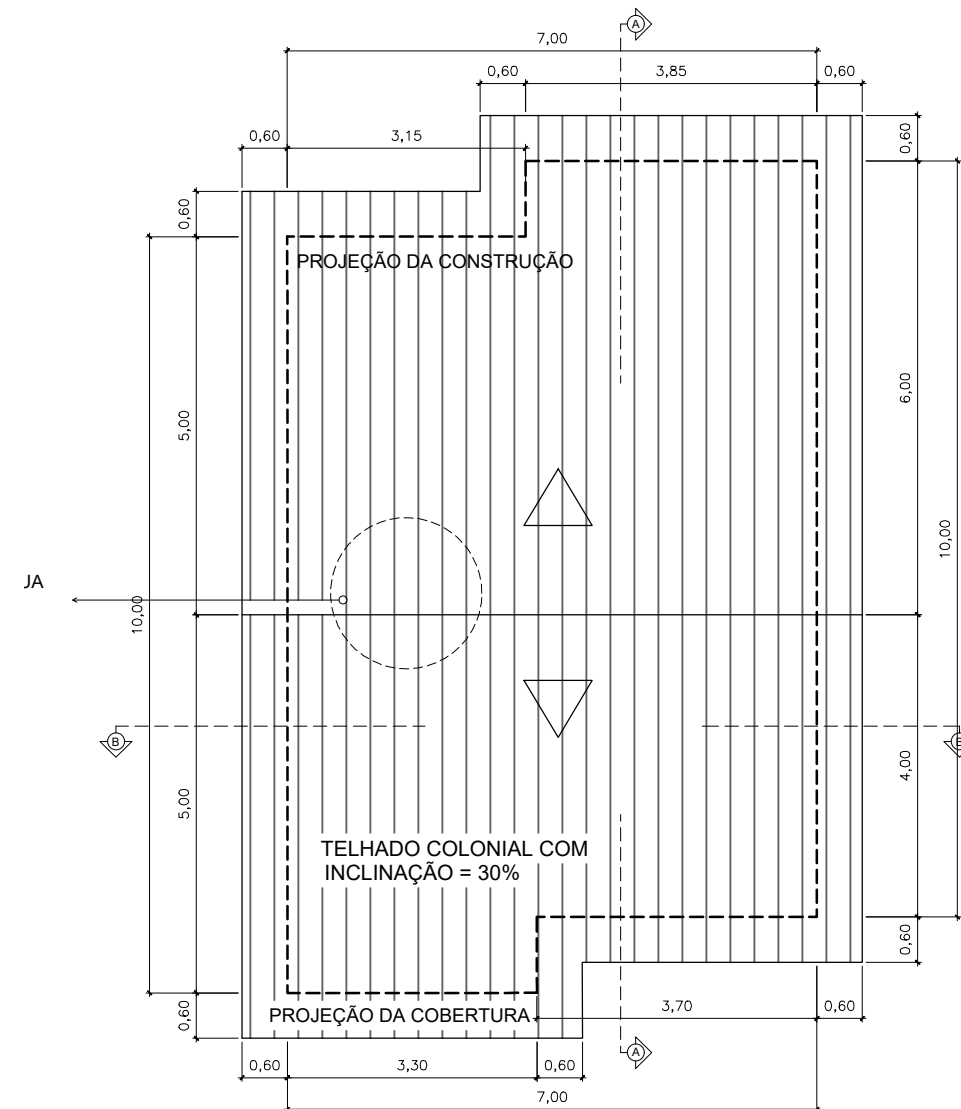

PLANTA DE COBERTURA

ESCALA: 1/100

NOTAS:
AS COTAS ESTÃO EM CENTÍMETROS;
A CALÇADA SERÁ EXECUTADA DE ACORDO COM OS PADRÕES P.M.V.V. (CALÇADA LEGAL);
AS ÁREAS LAVÁVEIS SERÃO REVESTIDAS COM PISO IMPERMEÁVEL E AS PAREDES TERÃO REVESTIMENTO IMPERMEÁVEL ATÉ A ALTURA MÍNIMA DE 1,50m

Pillar
ENGENHARIA

Nós fazemos parte do seu sonho.
www.pillarengenharia.com.br

APROVAÇÃO DE PROJETO
ARQUITETÔNICO

USO - RESIDENCIAL UNIFAMILIAR
RUA DA MANGABA QUADRA 25 - LOTE 11 - BALNEÁRIO PONTA DA FRUTA - VILA VELHA E.S.

PROPRIETÁRIO: _____

RESPONSÁVEL TÉCNICA E AUTORA DO PROJETO: _____

MÁRCIA ARANTE MARQUES-ENGENHEIRA DE PRODUÇÃO CIVIL CREA E.S.12565/D

PLANTA BAIXA, CORTES AA, BB, FACHADA, PLANTA DE COBERTURA, CALÇADA LEGAL E PLANTA DE SITUAÇÃO.

DATA: JANEIRO DE 2022.