



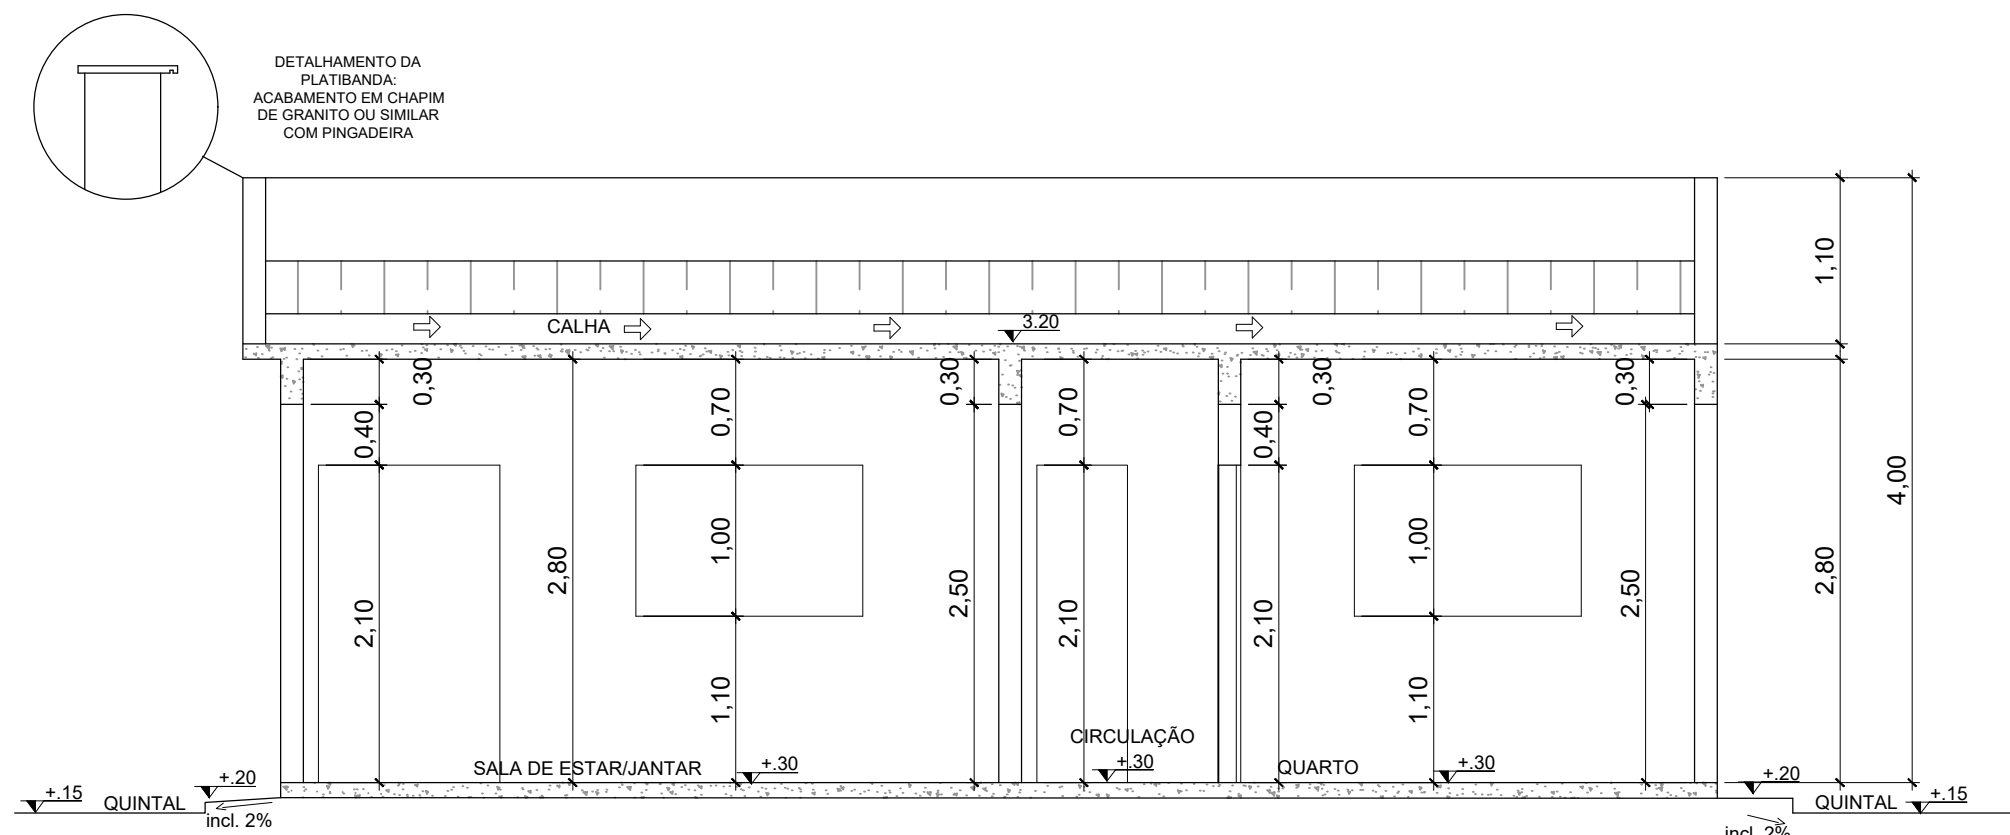


CORTE AA
ESCALA: 1/50

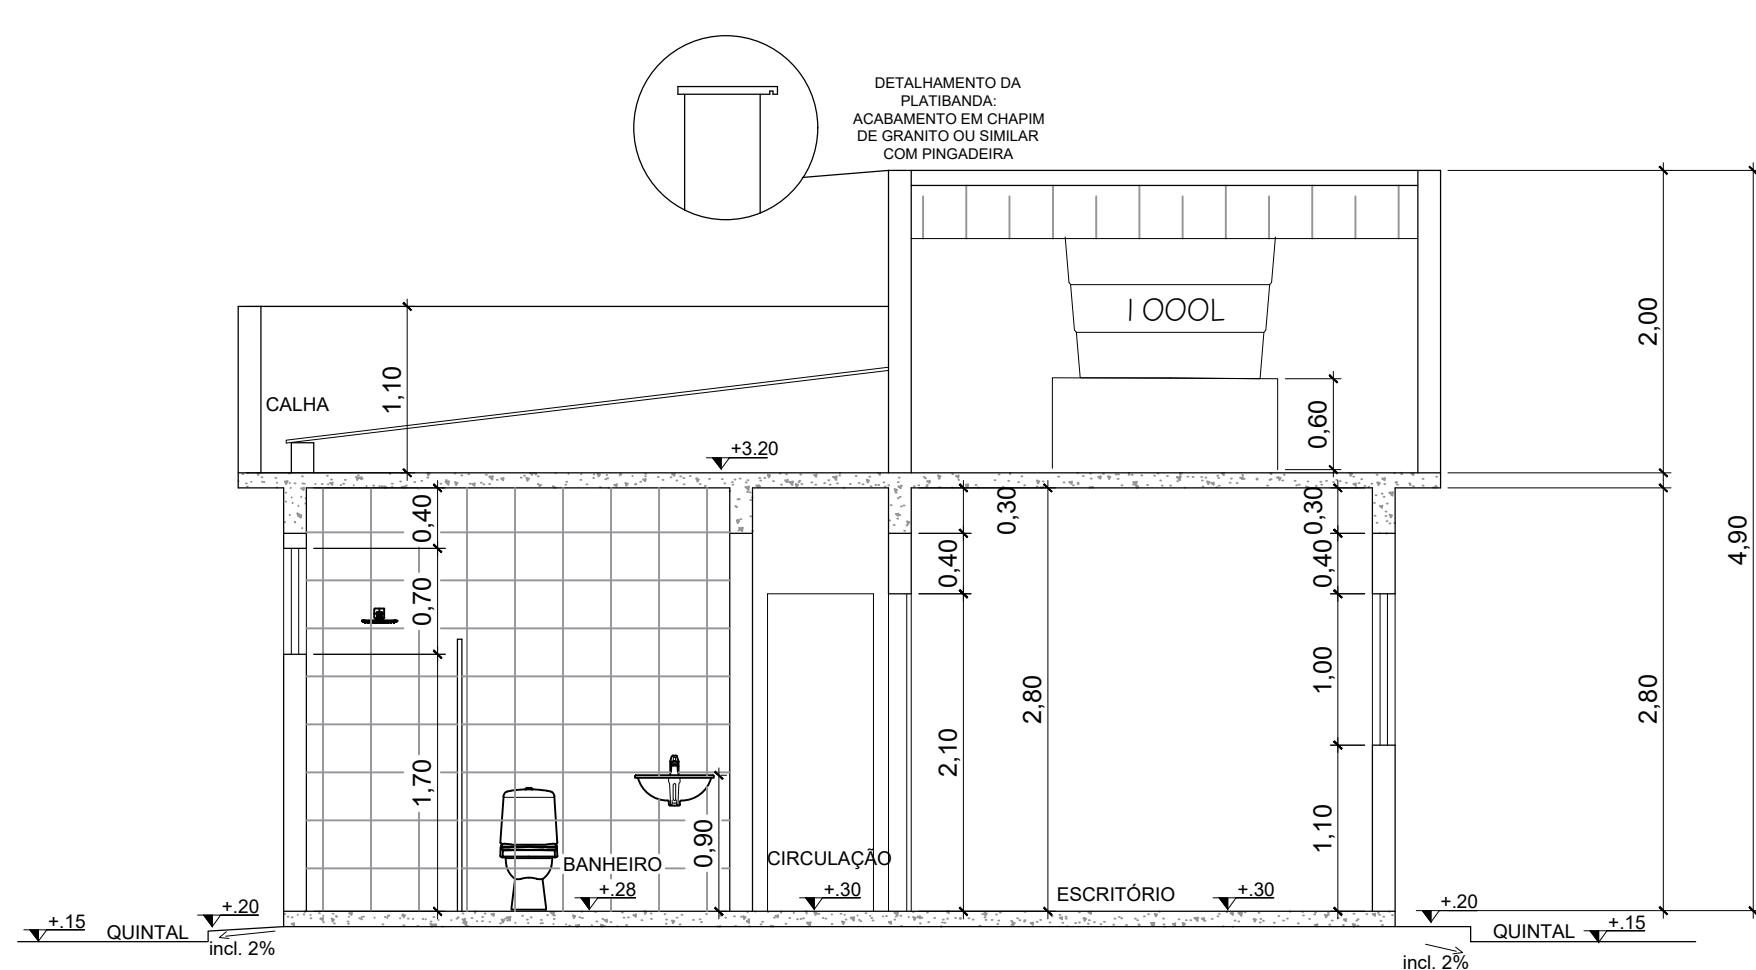


CORTE BB
ESCALA: 1/50


QUADRO DE ESQUADRIAS				
ITEM:	TIPO:	QUANT.	PEITORIL:	MATERIAL
PORTAS:				
P1 - 0,80 X 2,10m	DE ABRIR	01		MADEIRA
P2 - 0,70 X 2,10m	DE ABRIR	03		MADEIRA
P3 - 0,80 X 2,10m	DE ABRIR	02		MADEIRA
P4 - 0,70 X 2,10m	DE CORRER	01		MADEIRA
P5 - 1,20 X 2,10m	DE ABRIR	01		MADEIRA
JANELAS:				
J1 - 1,50 X 1,00m	DE CORRER	03	1,10m	ALUMÍNIO
J2 - 1,30 X 1,00m	DE CORRER	02	1,10m	ALUMÍNIO
J3 - 0,90 X 1,00m	DE CORRER	01	1,10m	ALUMÍNIO
BASCULAS:				
B1 - 0,60 X 0,60m	MAXIM AR	01	1,70m	VIDRO
B2 - 1,00 X 0,45m	MAXIM AR	01	1,65m	VIDRO

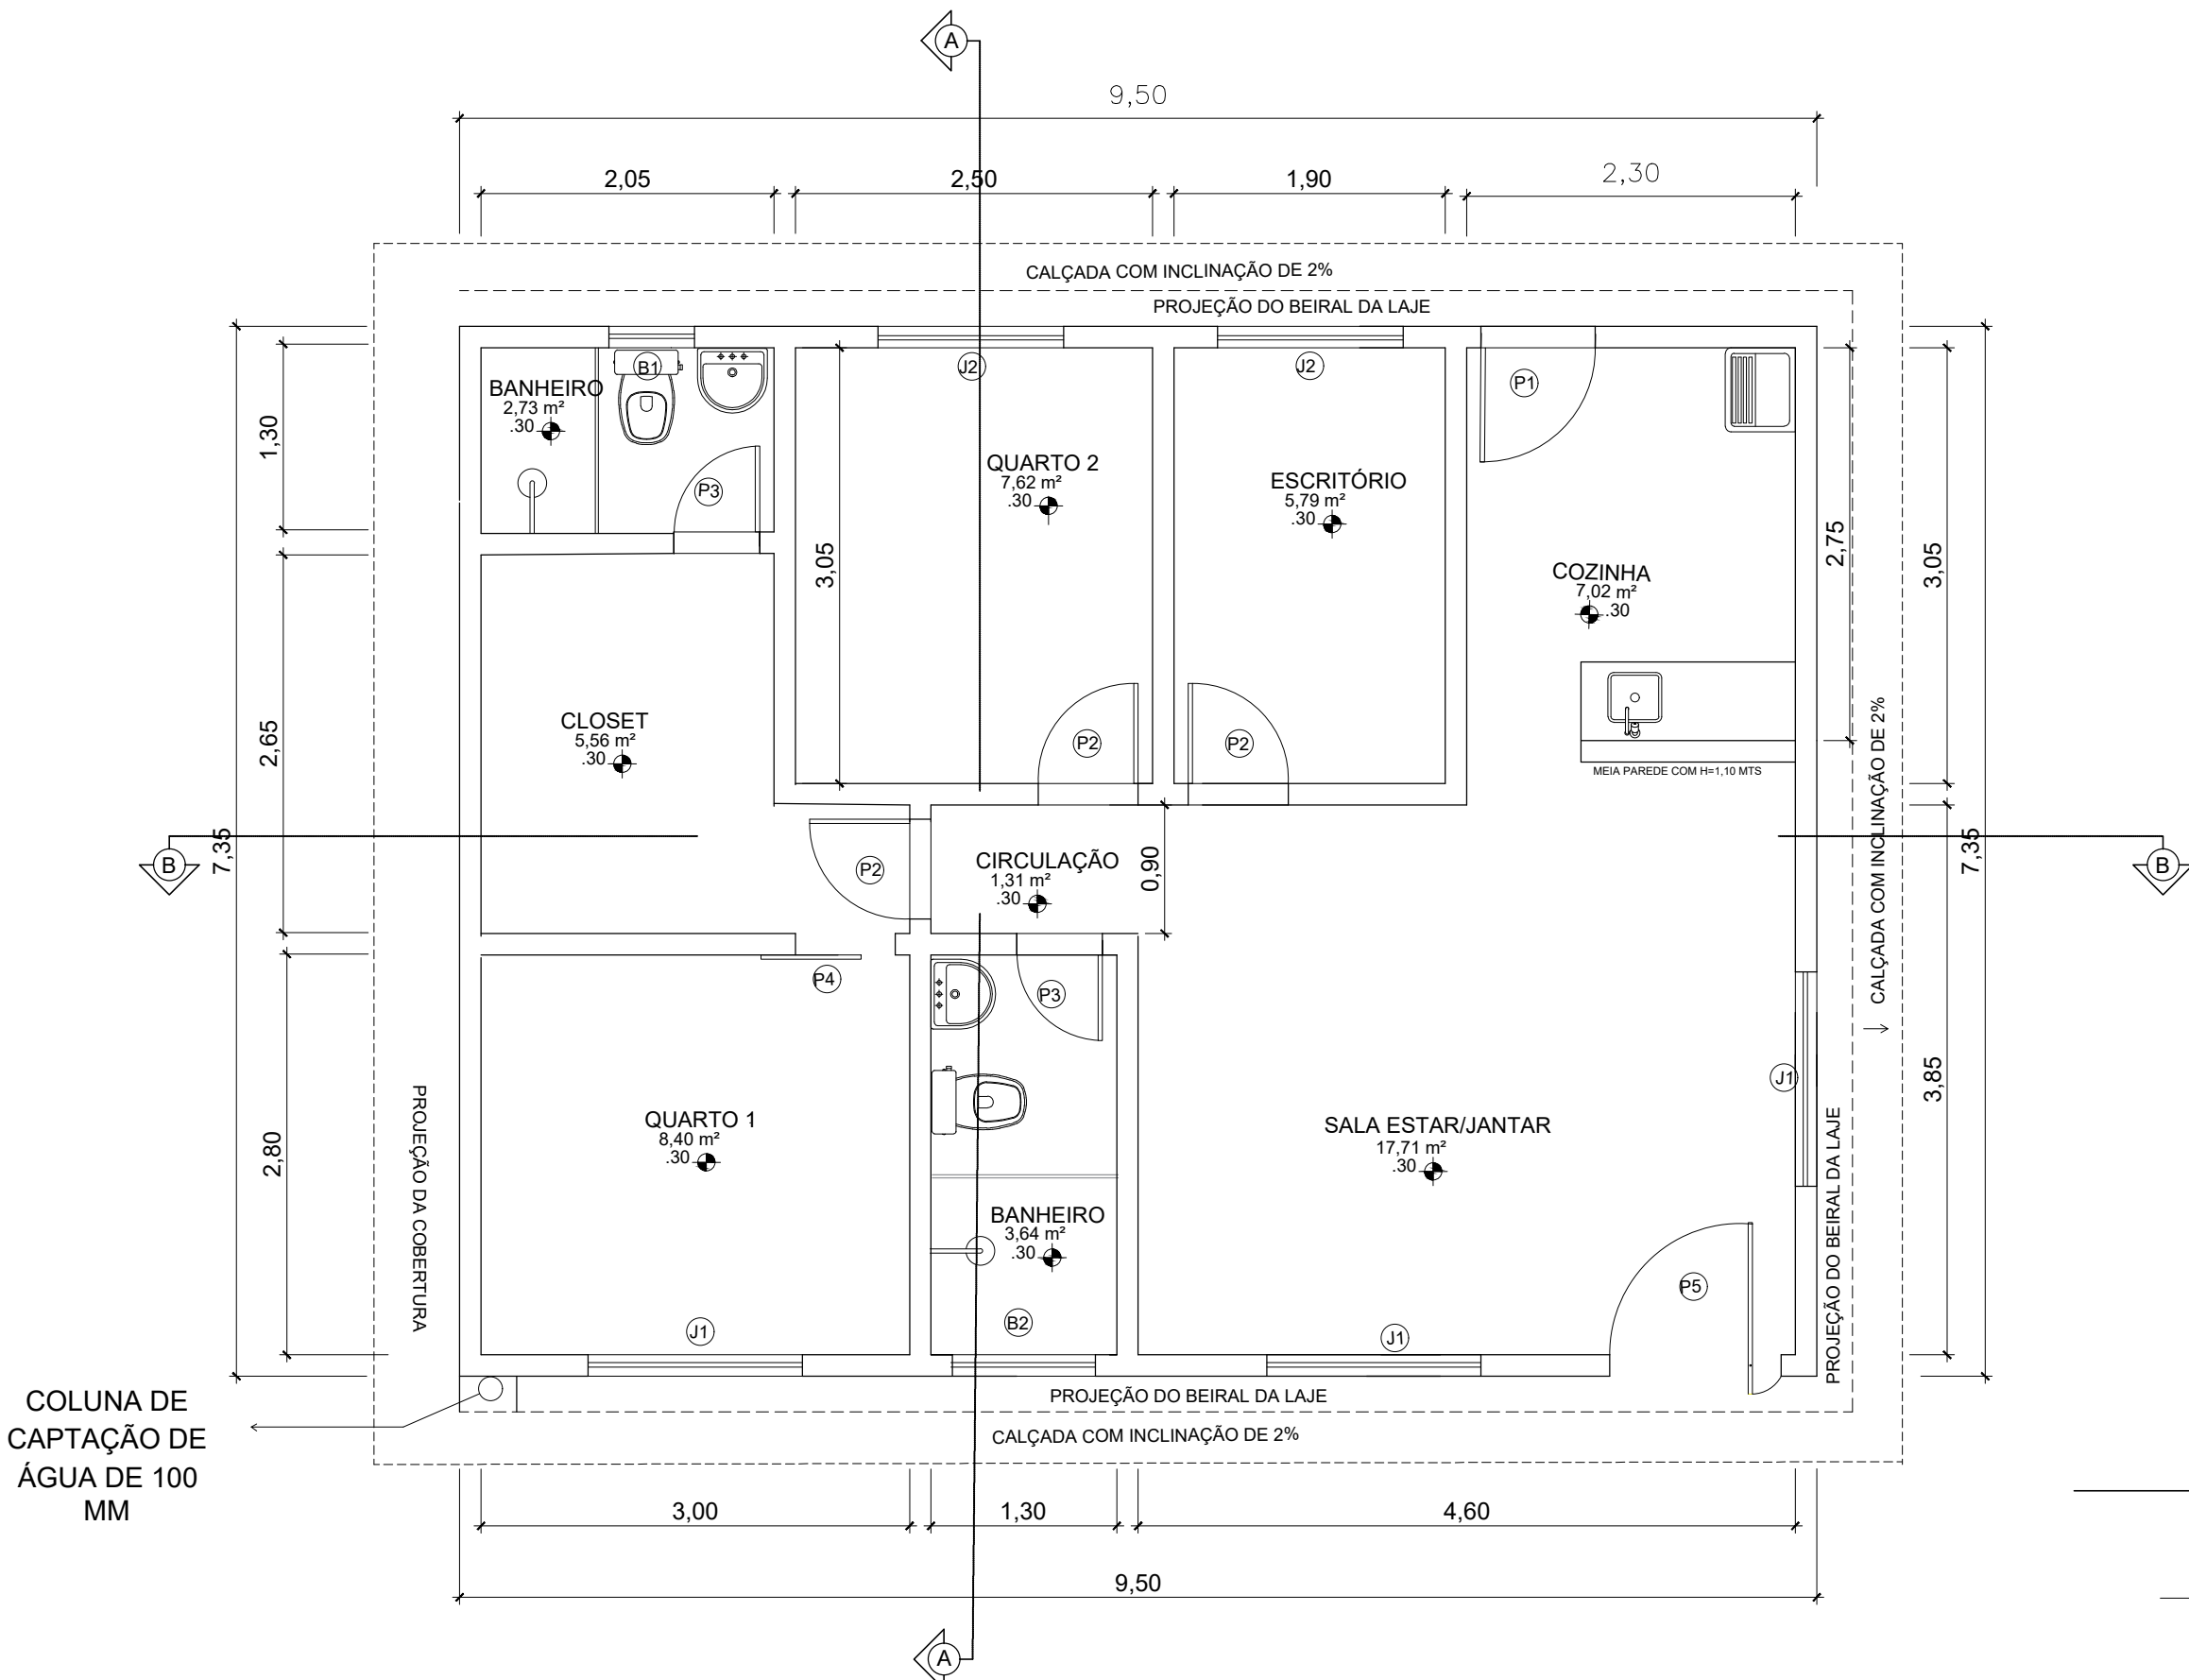


PLANTA BAIXA PRIMEIRO PAV
ESCALA: 1/50
ÁREA DE CONSTRUÇÃO: 69,83 m²

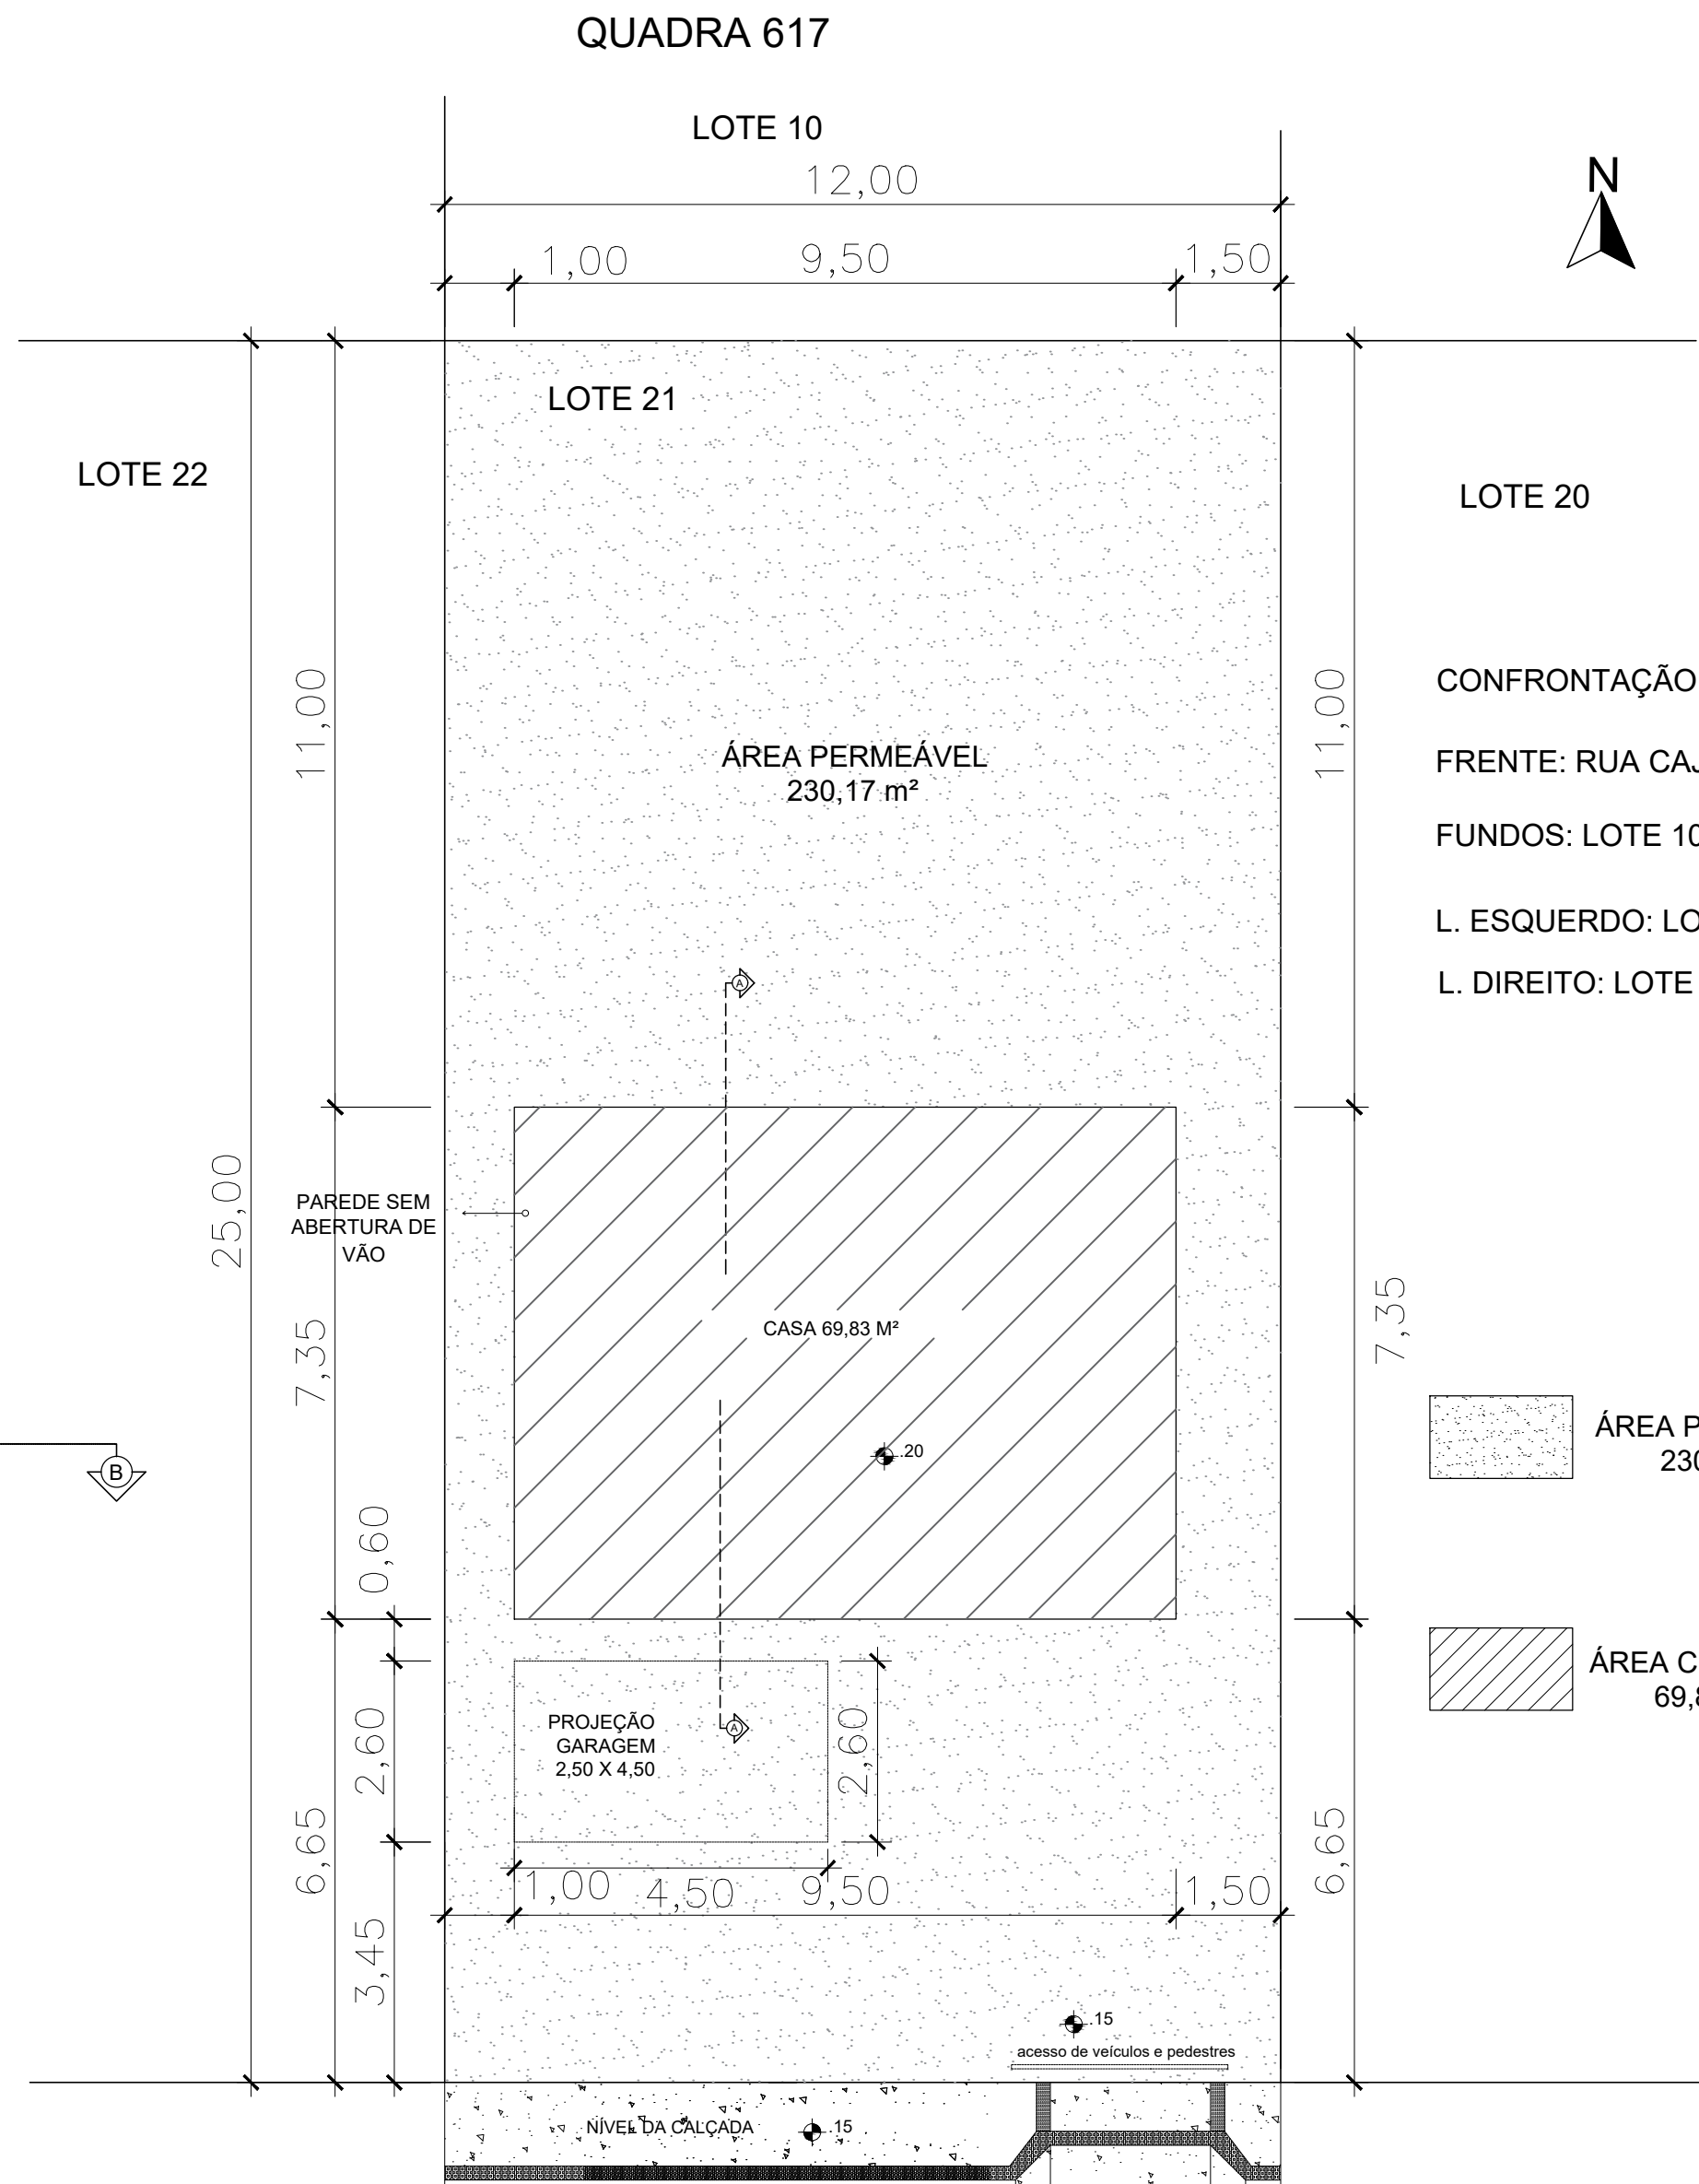

RUA CAJUEIRO
PLANTA DE SITUAÇÃO
ESCALA: 1/100

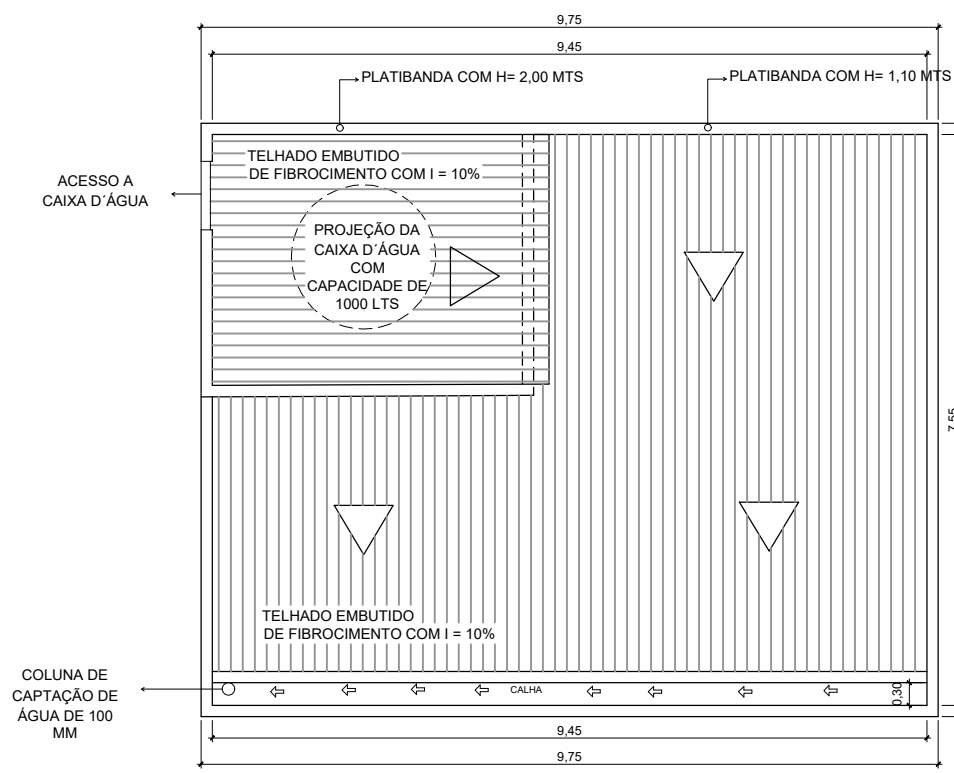

PLANTA DE COBERTURA
ESCALA: 1/100

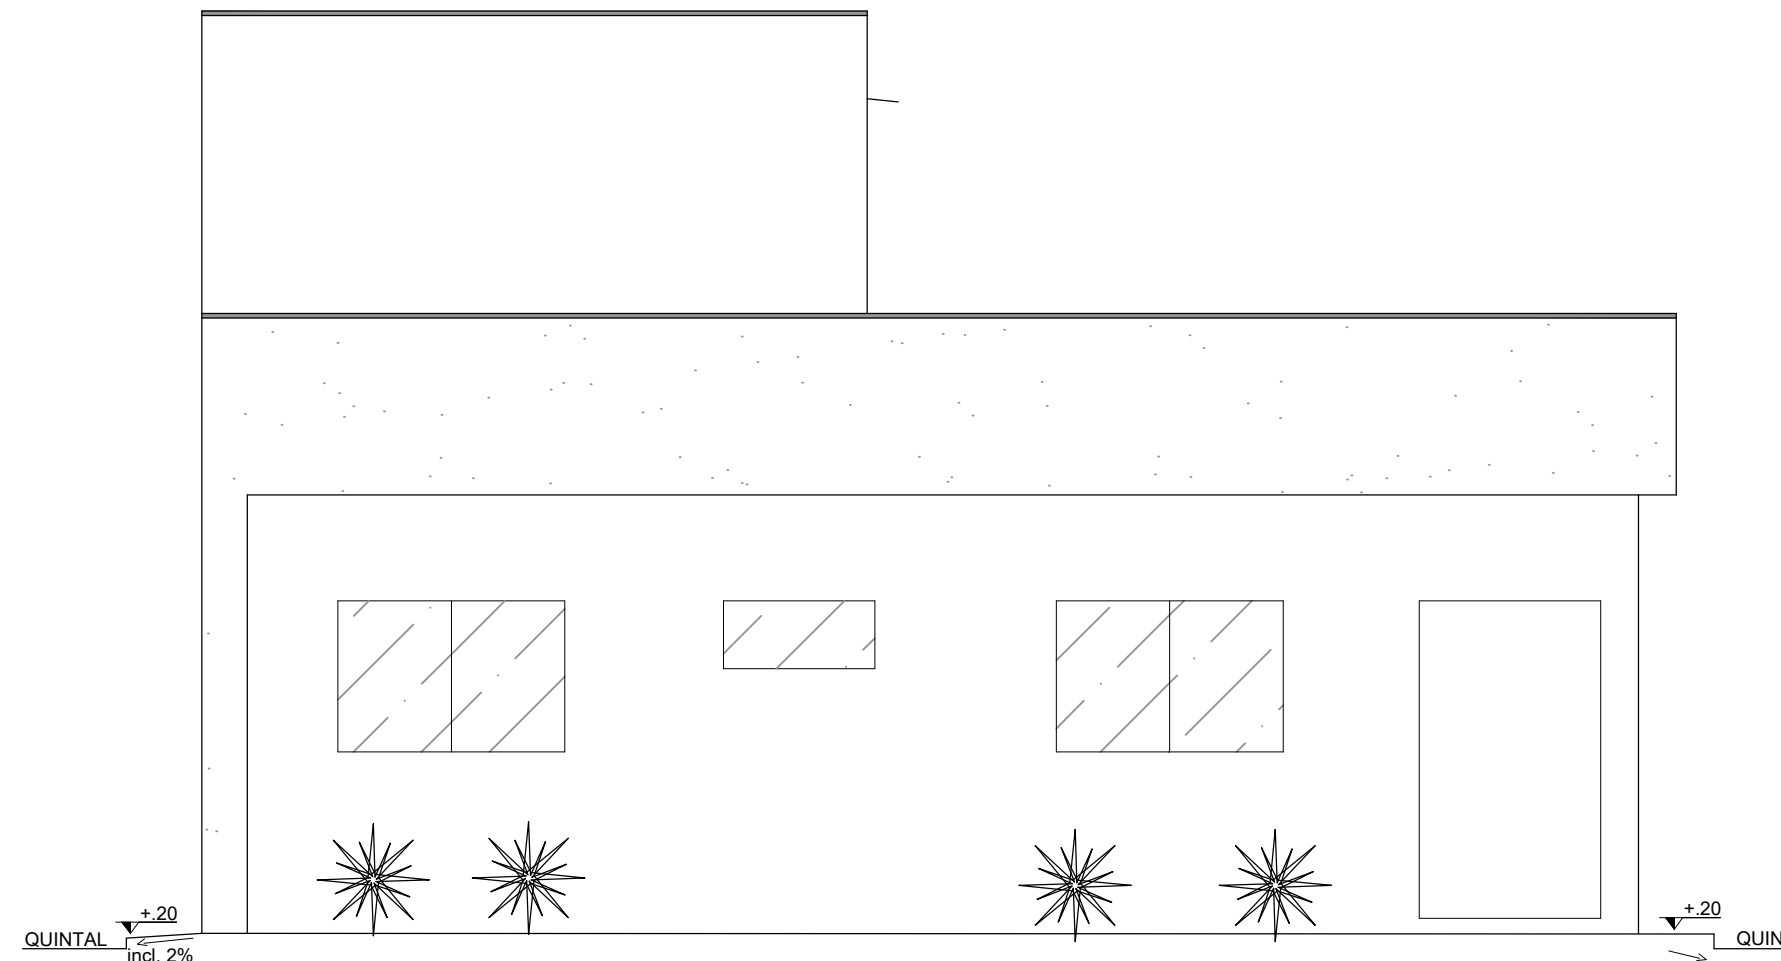

FACHADA
ESCALA: 1/50

CONFRONTAÇÃO

FRENTE: RUA CAJUEIRO = 12,00 mts

FUNDOS: LOTE 10 = 12,00 mts

L. ESQUERDO: LOTE 20,00 = 25,00 mts

L. DIREITO: LOTE 22 = 25,00 mts

ÁREA PERMEÁVEL
230,17 m²

ÁREA CONSTRUÍDA
69,83 m²

NOTAS:
AS COTAS ESTÃO EM CENTÍMETROS.
A CALÇADA SERÁ EXECUTADA DE ACORDO COM OS PADRÕES P.M.S (CALÇADA LEGAL).
AS ÁREAS LAVÁVEIS SERÃO REVESTIDAS COM PISO IMPERMEÁVEL E AS PAREDES TERÃO REVESTIMENTO IMPERMEÁVEL ATÉ A ALTURA MÍNIMA DE 1,50m

**PROJETO DE CONSTRUÇÃO**

Nós fazemos parte do seu sonho.
www.pillarengenharia.com.br

USO — RESIDENCIAL UNIFAMILIAR
RUA CAJUEIRO — QUADRA 617 — LOTE 21 — CENTRO DA SERRA — SERRA E.S.

PROPRIETÁRIO: _____

RESPONSÁVEL TÉCNICO: MÁRCIA ARANTE MARQUES—ENGENHEIRA DE PRODUÇÃO CIVIL CREA E.S.12565/D

AUTOR DO PROJETO: MÁRCIA ARANTE MARQUES—ENGENHEIRA DE PRODUÇÃO CIVIL CREA E.S.12565/D

PLANTA DE SITUAÇÃO, PLANTA ESQUEMÁTICA DE PERÍMETRO, QUADRO ESTATÍSTICO, ESQUEMA VERTICAL E DETALHE CALÇADA CIDADÃ.

DATA: FEVEREIRO DE 2023 DESENHO: MÁRCIA