




PLANTA BAIXA DO TÉRREO
Escala: 1/100

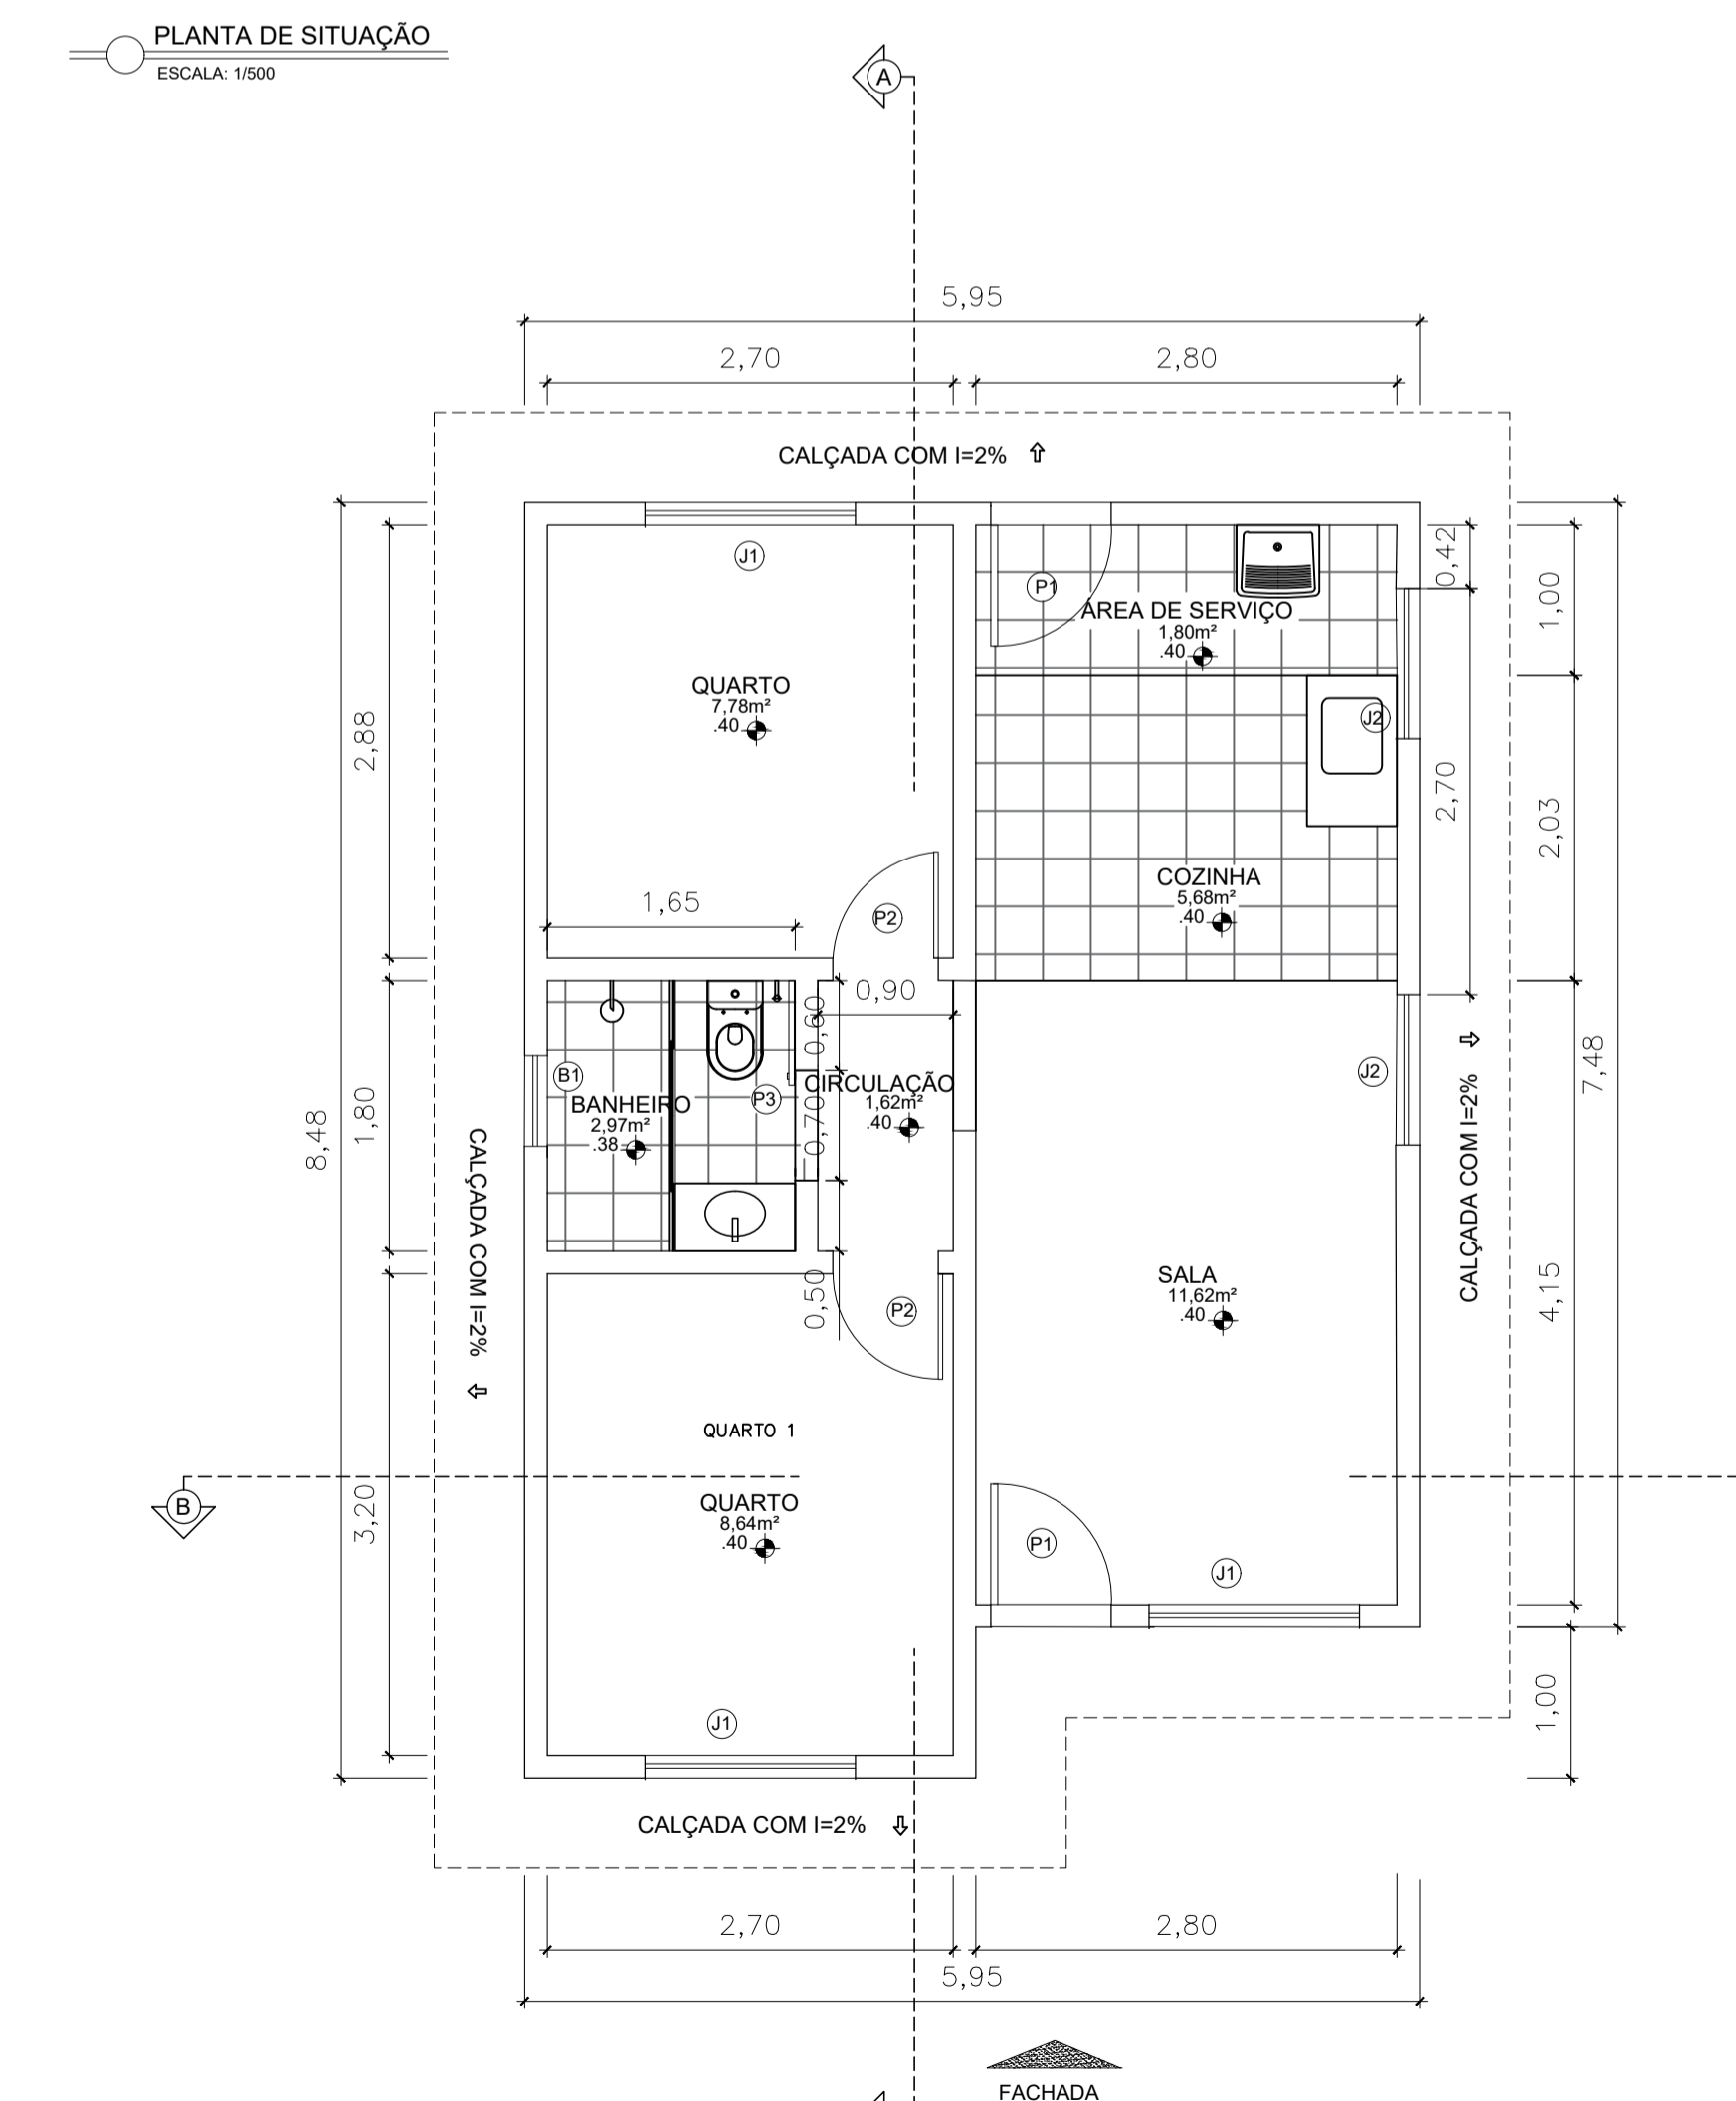

PLANTA BAIXA
ESCALA: 1/50
ÁREA DE CONSTRUÇÃO: 47,48 m²

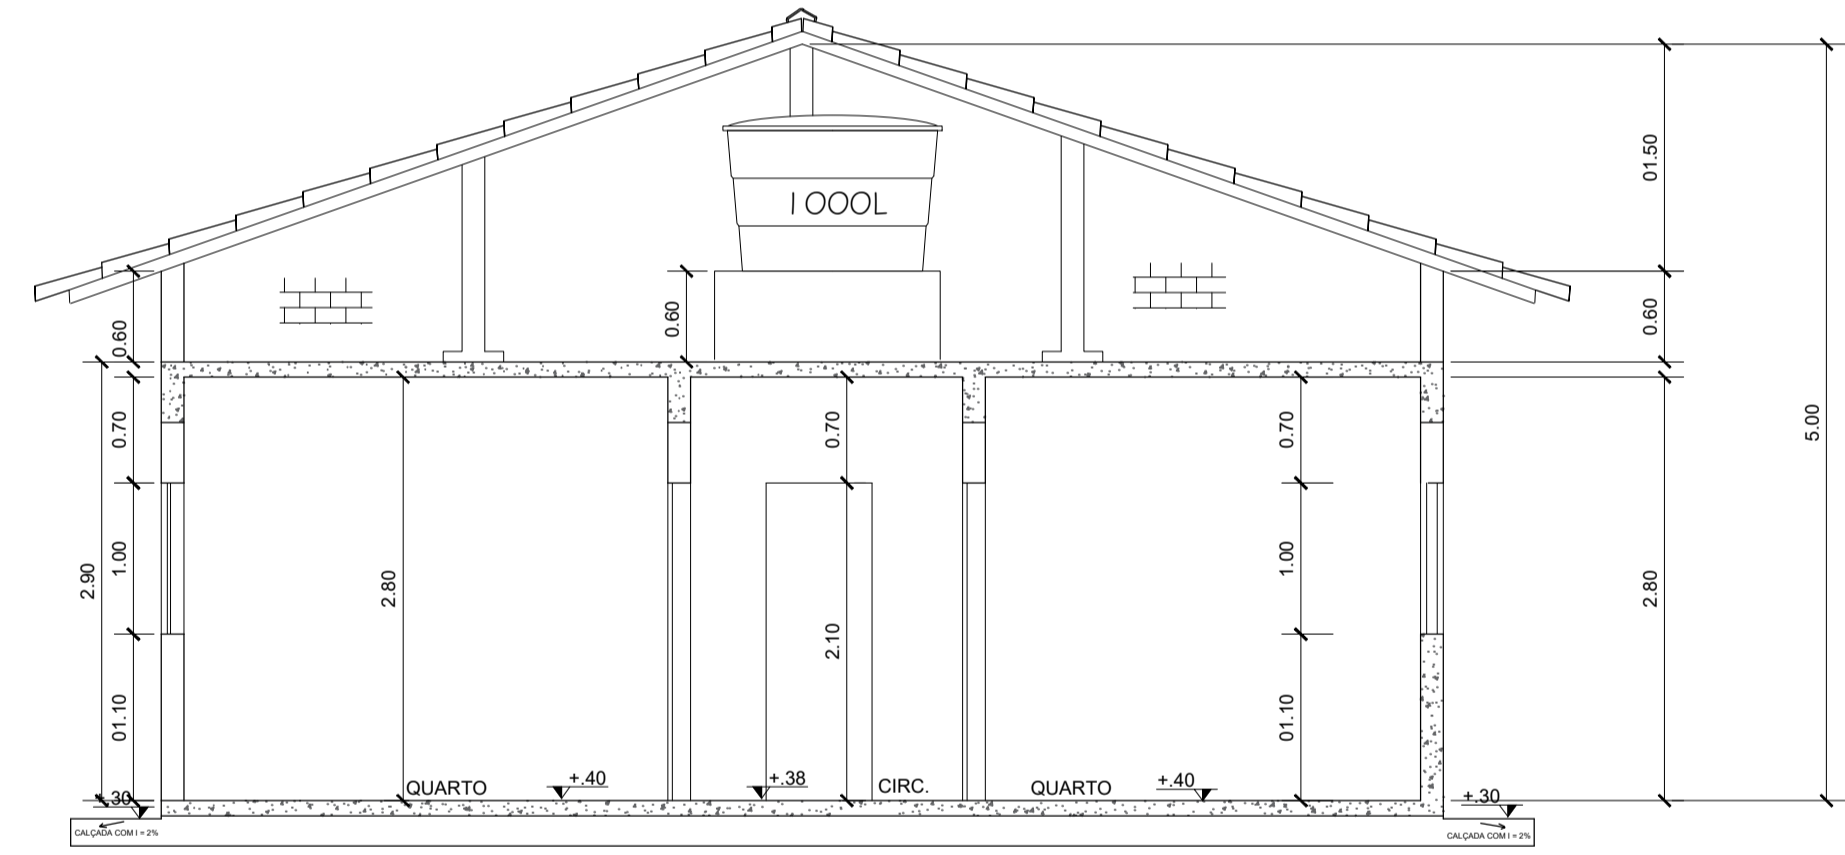


CORTE AA
ESCALA: 1/50

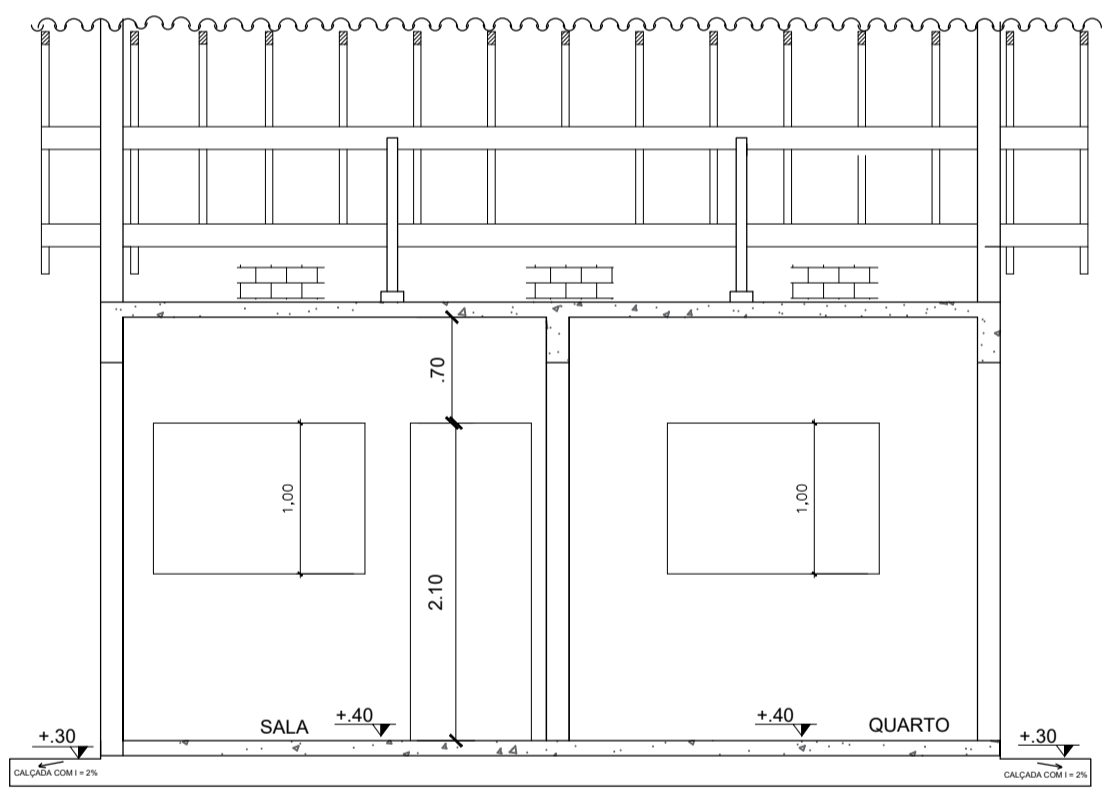


CORTE BB
ESCALA: 1/50

QUADRO DE LEGENDAS

ITEM:	TIPO:	QUANT.:	PEITORIL:
PORTAS:			
P3 - 0,70 X 2,10m	DE CORRER	01	
P2 - 0,70 X 2,10m	DE ABRIR	02	
P1 - 0,80 X 2,10m	DE ABRIR	02	
JANELAS:			
J1 - 1,45 X 1,00m	DE CORRER	03	1,10m
J2 - 1,05 X 1,00m	DE CORRER	02	1,10m
BASCÚLAS:			
B1 - 0,65 X 0,65m	MAXIM AR	01	1,50m

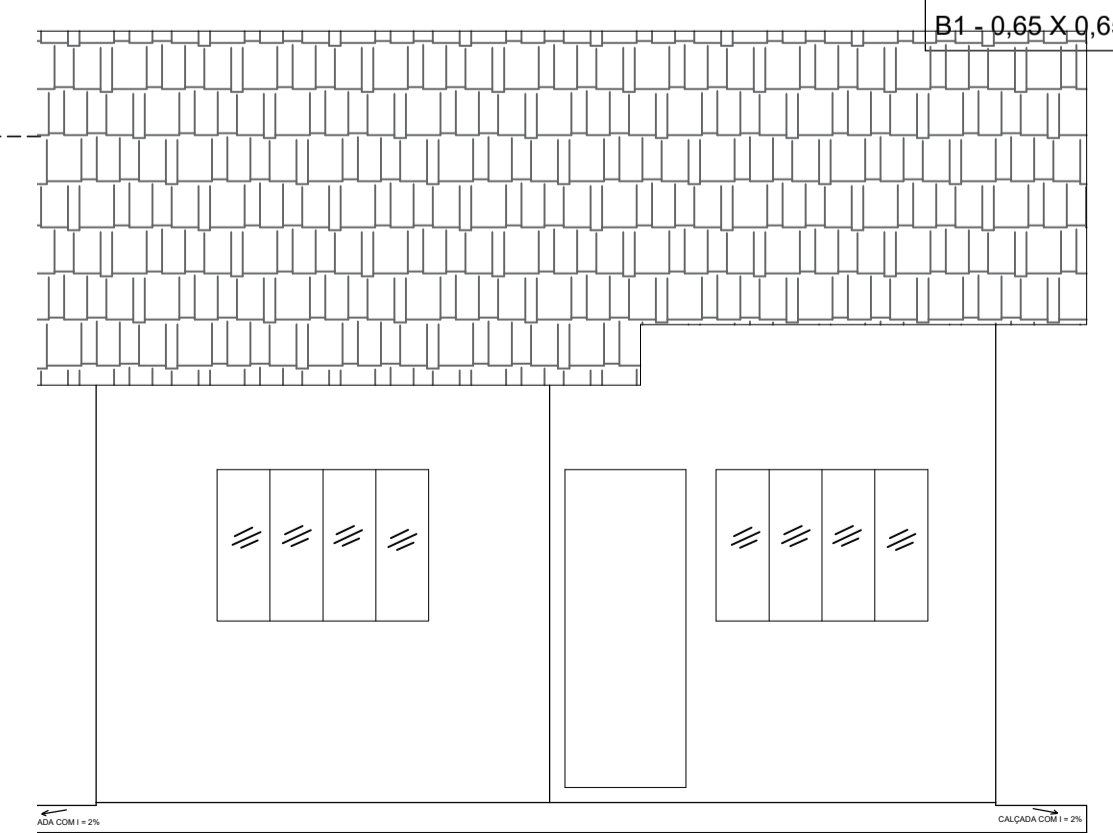

FACHADA FRONTAL
ESCALA: 1/50

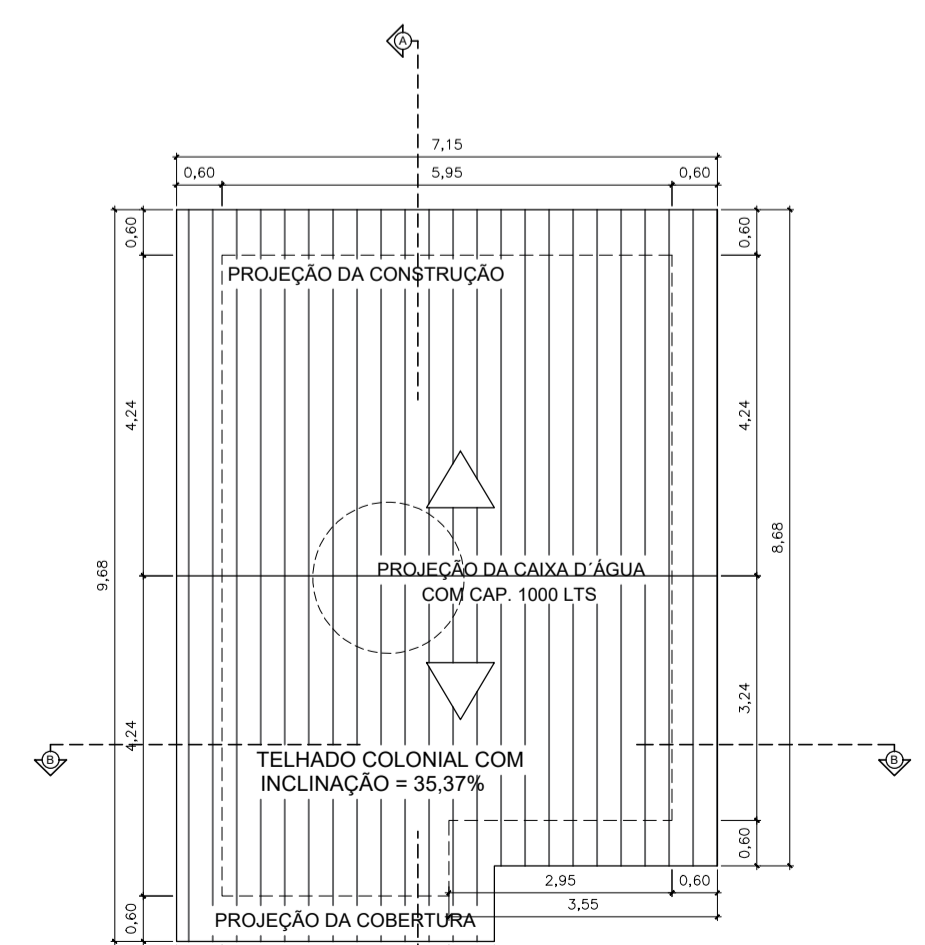

PLANTA DE COBERTURA
ESCALA: 1/100

NOTAS:
AS COTAS ESTÃO EM CENTÍMETROS;
A CALÇADA SERÁ EXECUTADA DE ACORDO COM OS PADRÕES P.M.V.V. (CALÇADA LEGAL);
AS ÁREAS LAVÁVEIS SERÃO REVESTIDAS COM PISO IMPERMEÁVEL E AS PAREDES TERÃO REVESTIMENTO IMPERMEÁVEL ATÉ A ALTURA MÍNIMA DE 1,50m

Pillar ENGENHARIA
APROVAÇÃO DE PROJETO ARQUITETÔNICO
Nós fazemos parte do seu sonho.
www.pillarengenharia.com.br

USO - RESIDENCIAL UNIFAMILIAR
RUA DA MANGABA QUADRA 25 - LOTE 11- BALNEÁRIO PONTA DA FRUTA - VILA VELHA E.S.
PROPRIETÁRIO: _____
RESPONSÁVEL TÉCNICA E AUTORA DO PROJETO: _____
MÁRCIA ARANTE MARQUES-ENGENHEIRA DE PRODUÇÃO CIVIL CREA E.S.12565/D
PLANTA BAIXA, CORTES AA, BB, FACHADA, PLANTA DE COBERTURA, CALÇADA LEGAL E PLANTA DE SITUAÇÃO.
DATA: JANEIRO DE 2022.