


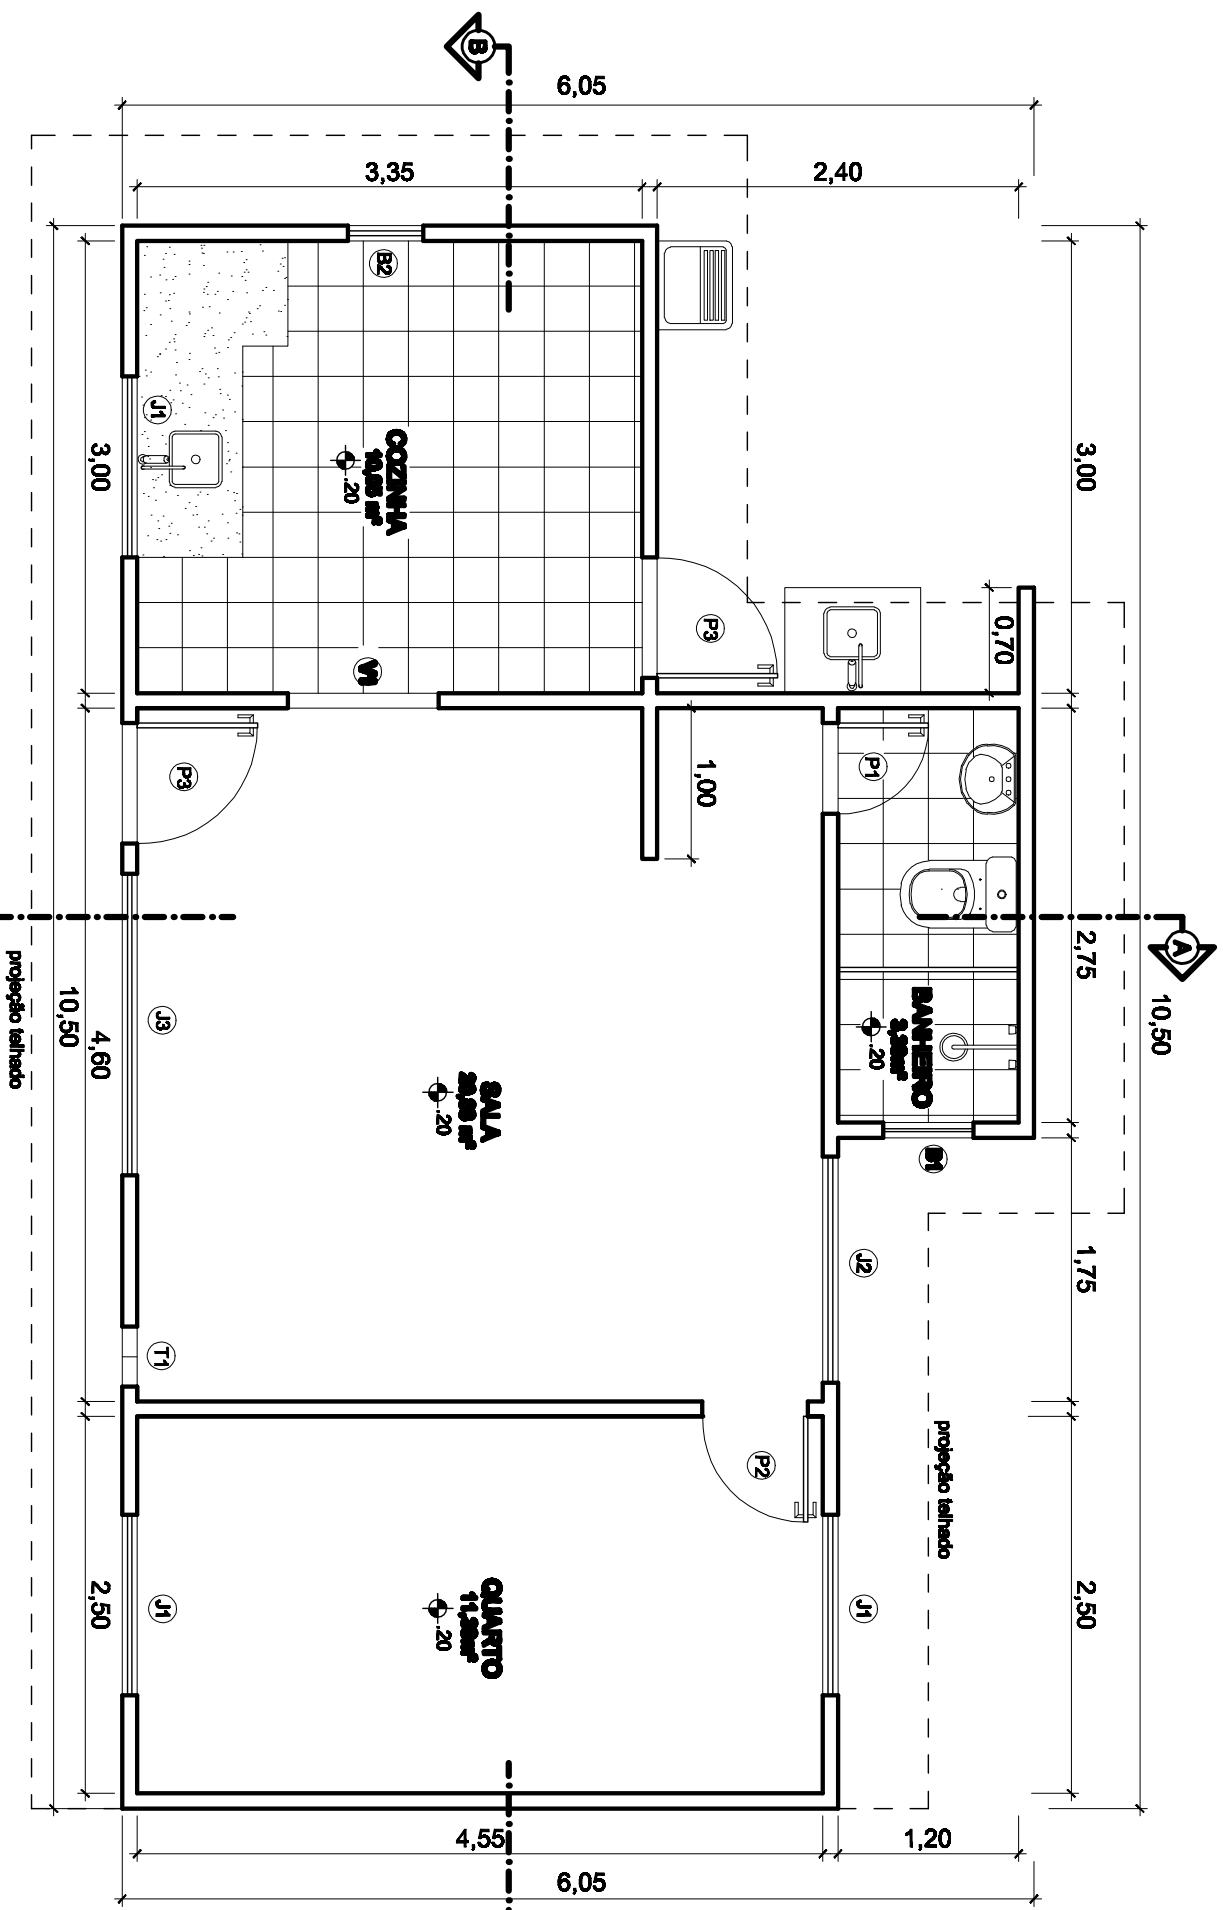

PLANTA BAIXA

ESCALA: 1/50
ÁREA DE CONSTRUÇÃO: 50,06 m²