


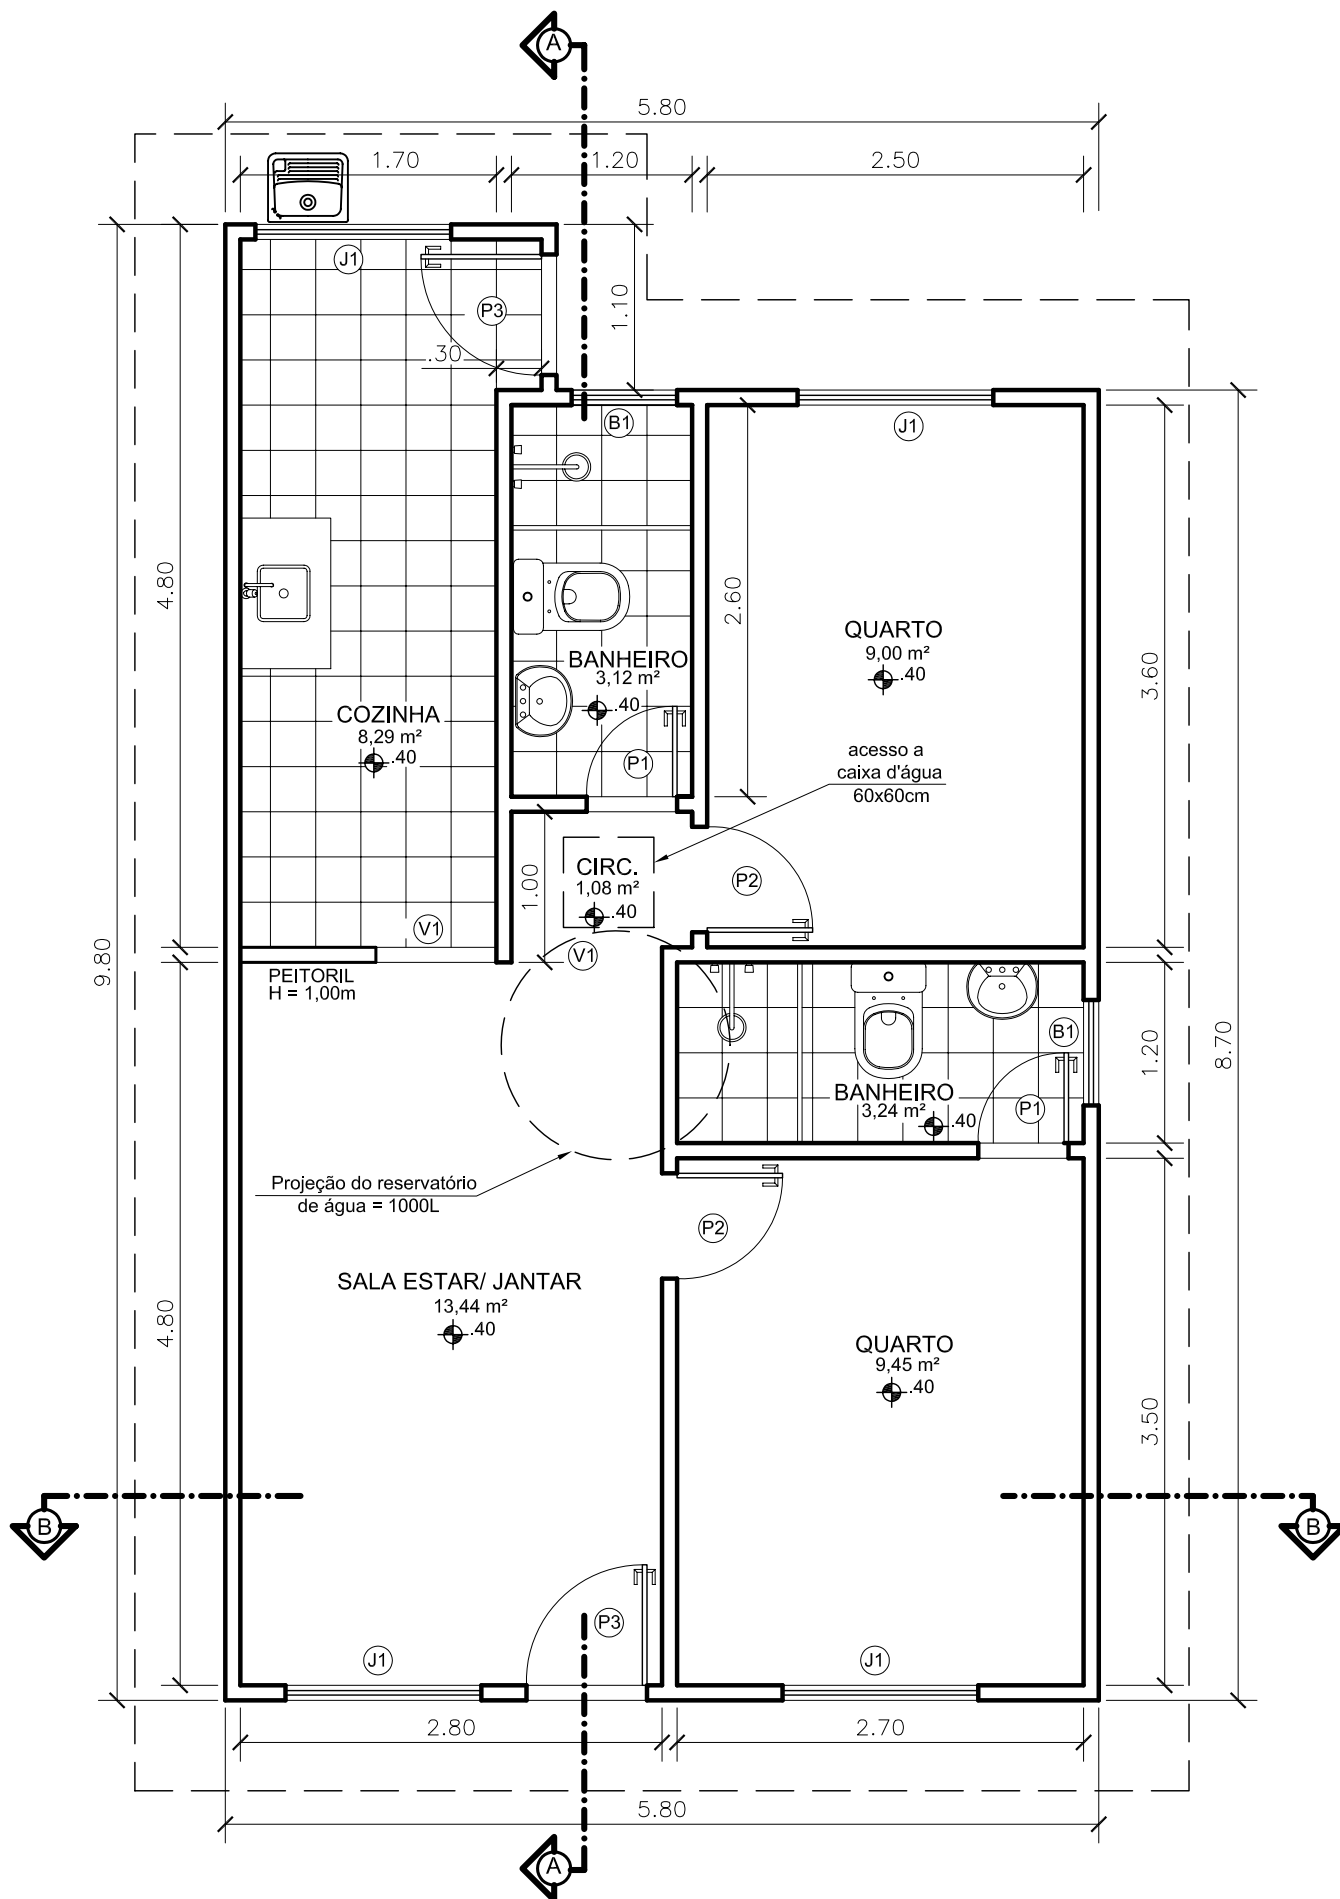

## PLANTA BAIXA

ESCALA: 1/50

ÁREA DE CONSTRUÇÃO: 52,88 m<sup>2</sup>