


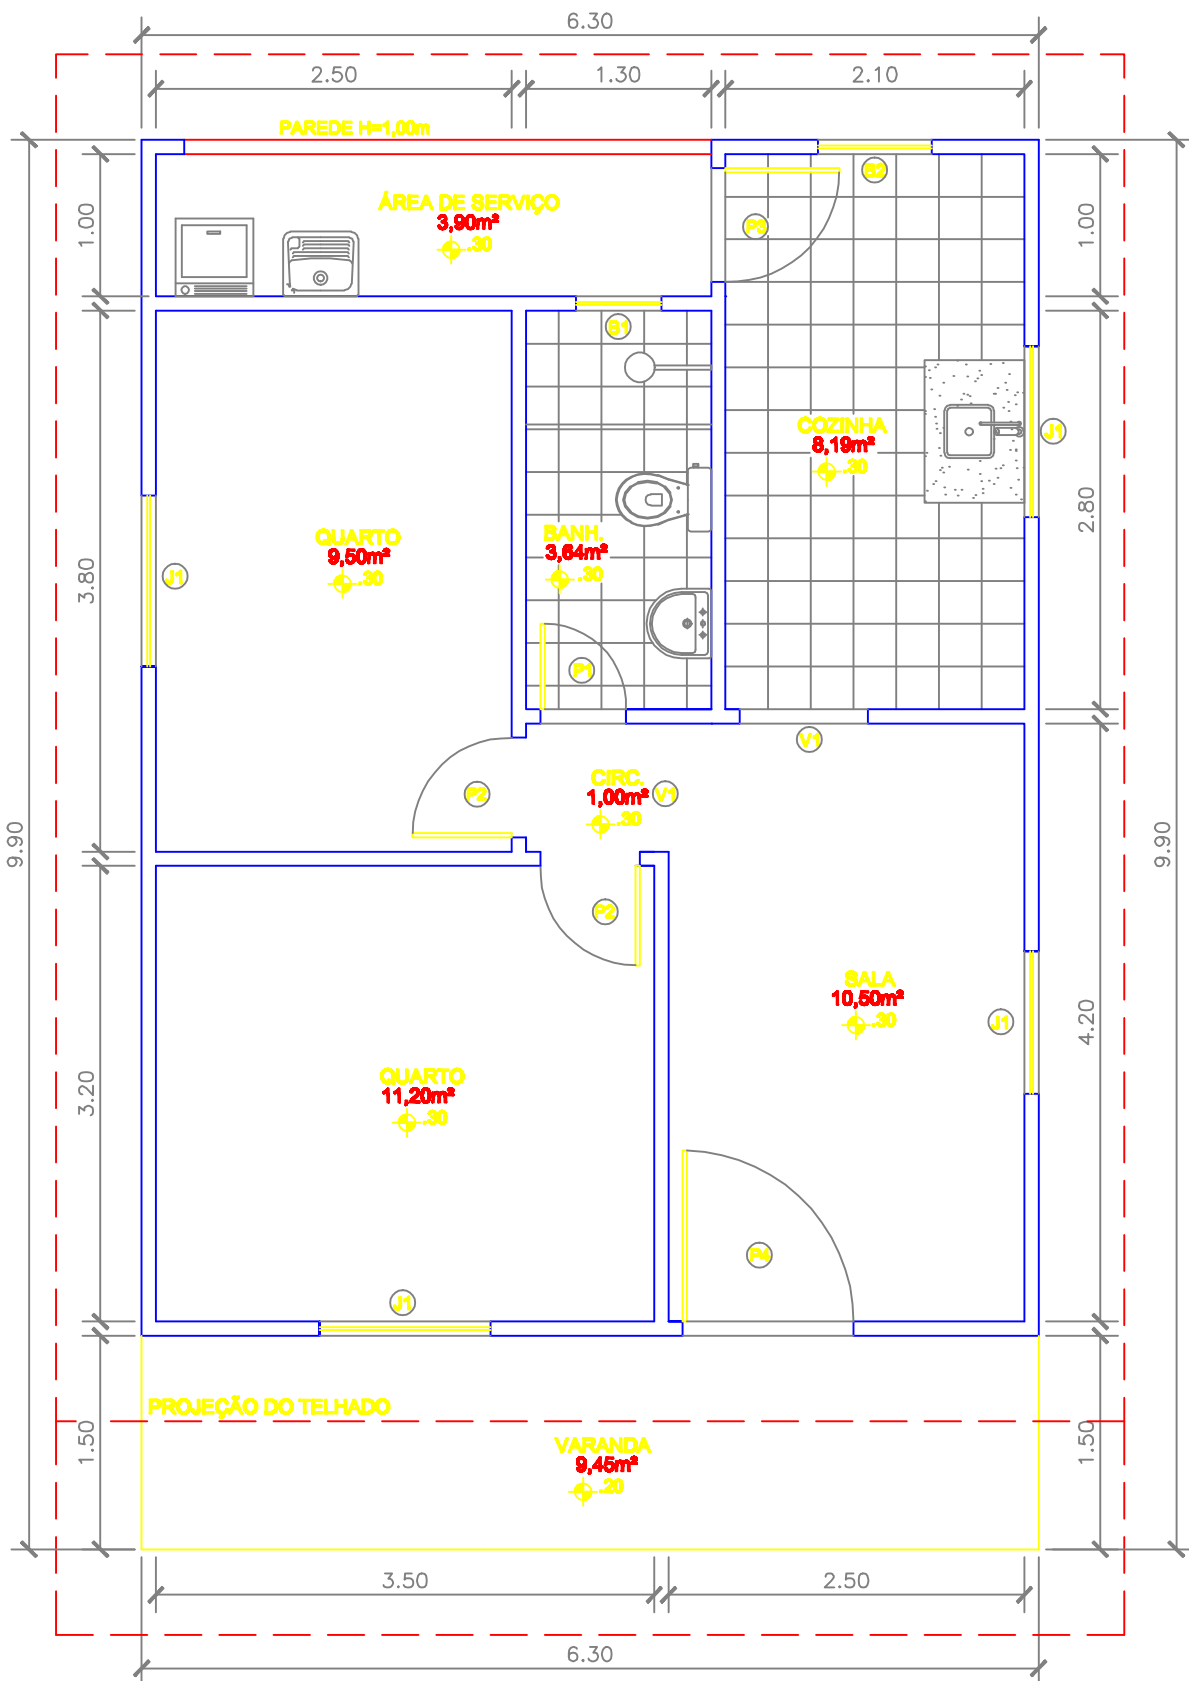

PLANTA BAIXA - 1ºPAV

ESCALA: 1/50

ÁREA DE CONSTRUÇÃO: 62,37 m²