


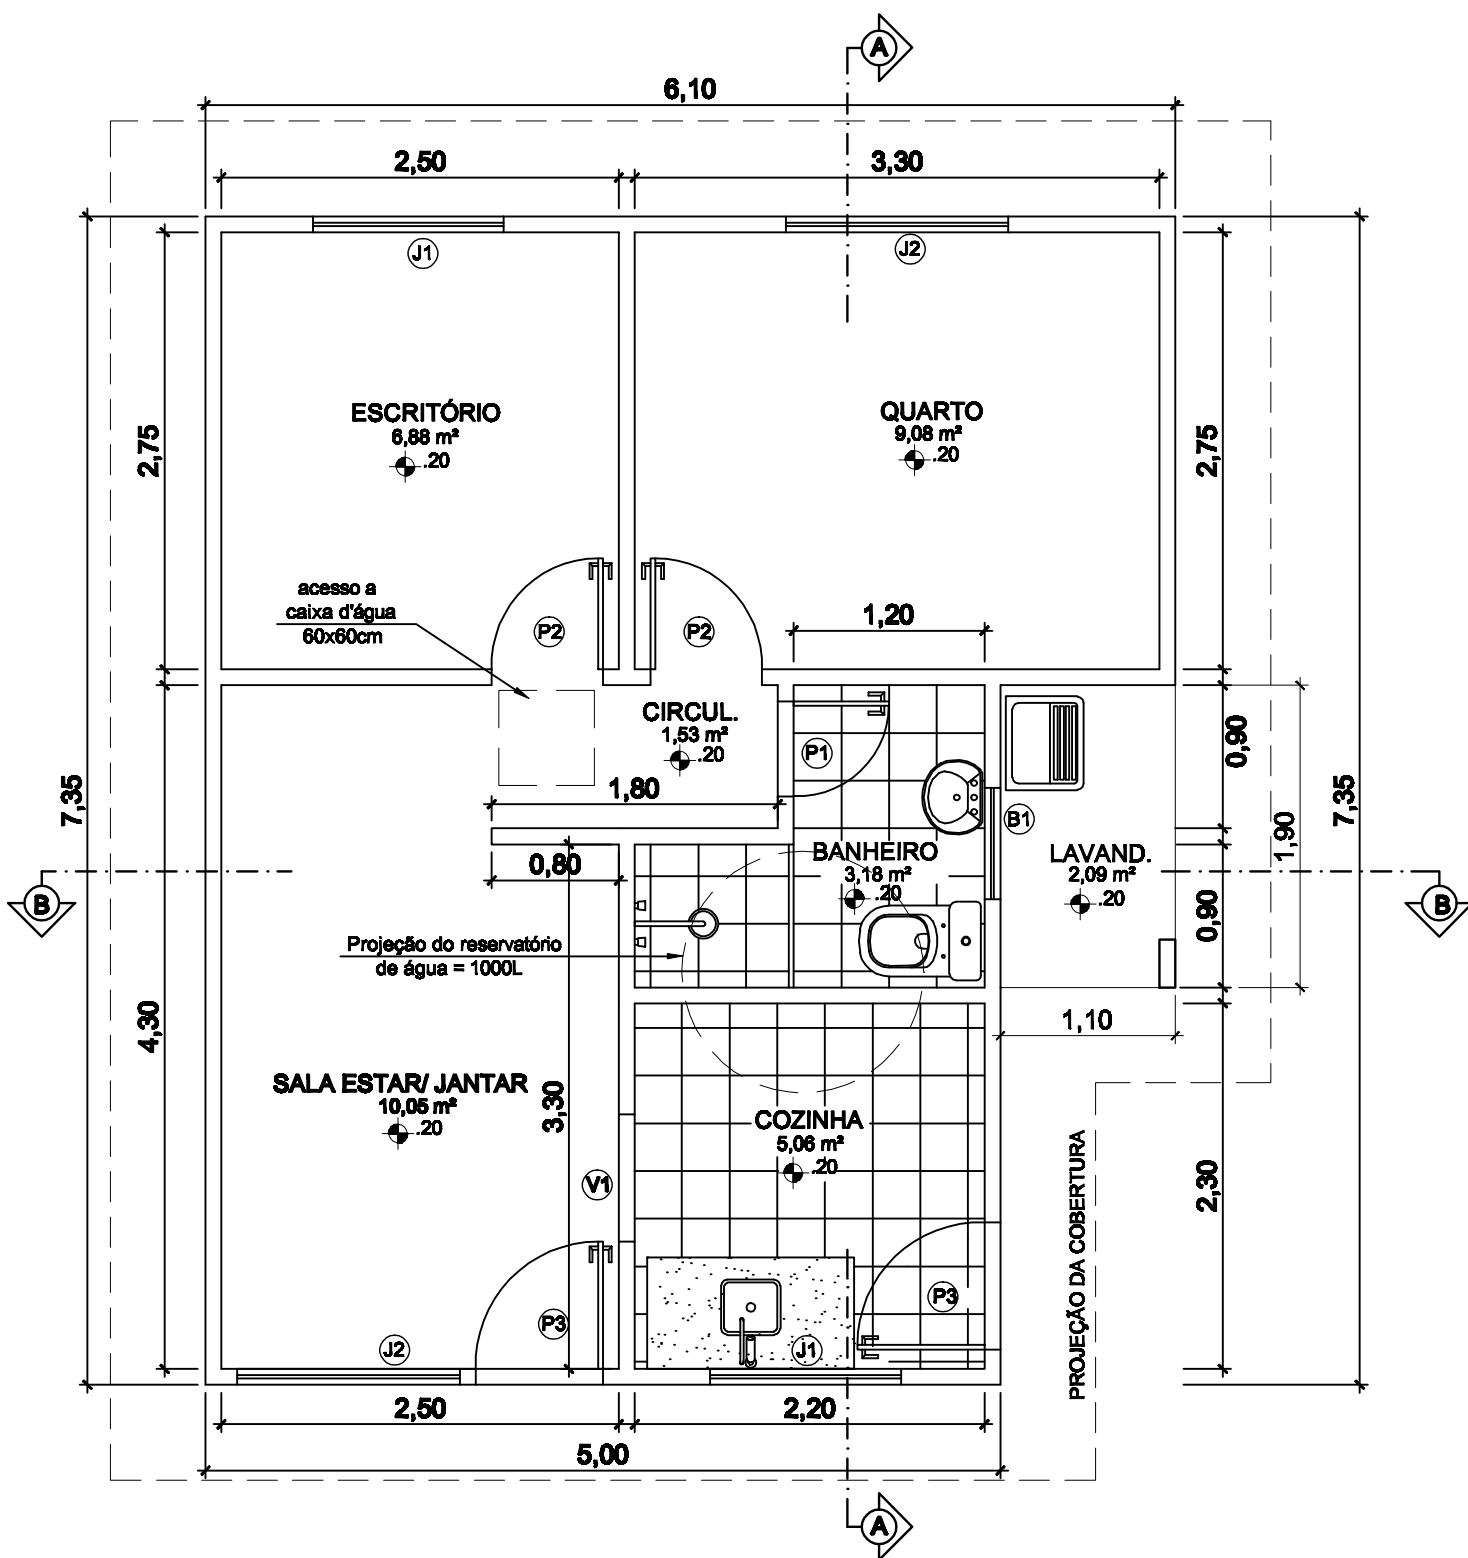

PLANTA BAIXA

ESCALA: 1/50

ÁREA DE CONSTRUÇÃO: 42,09 m²