


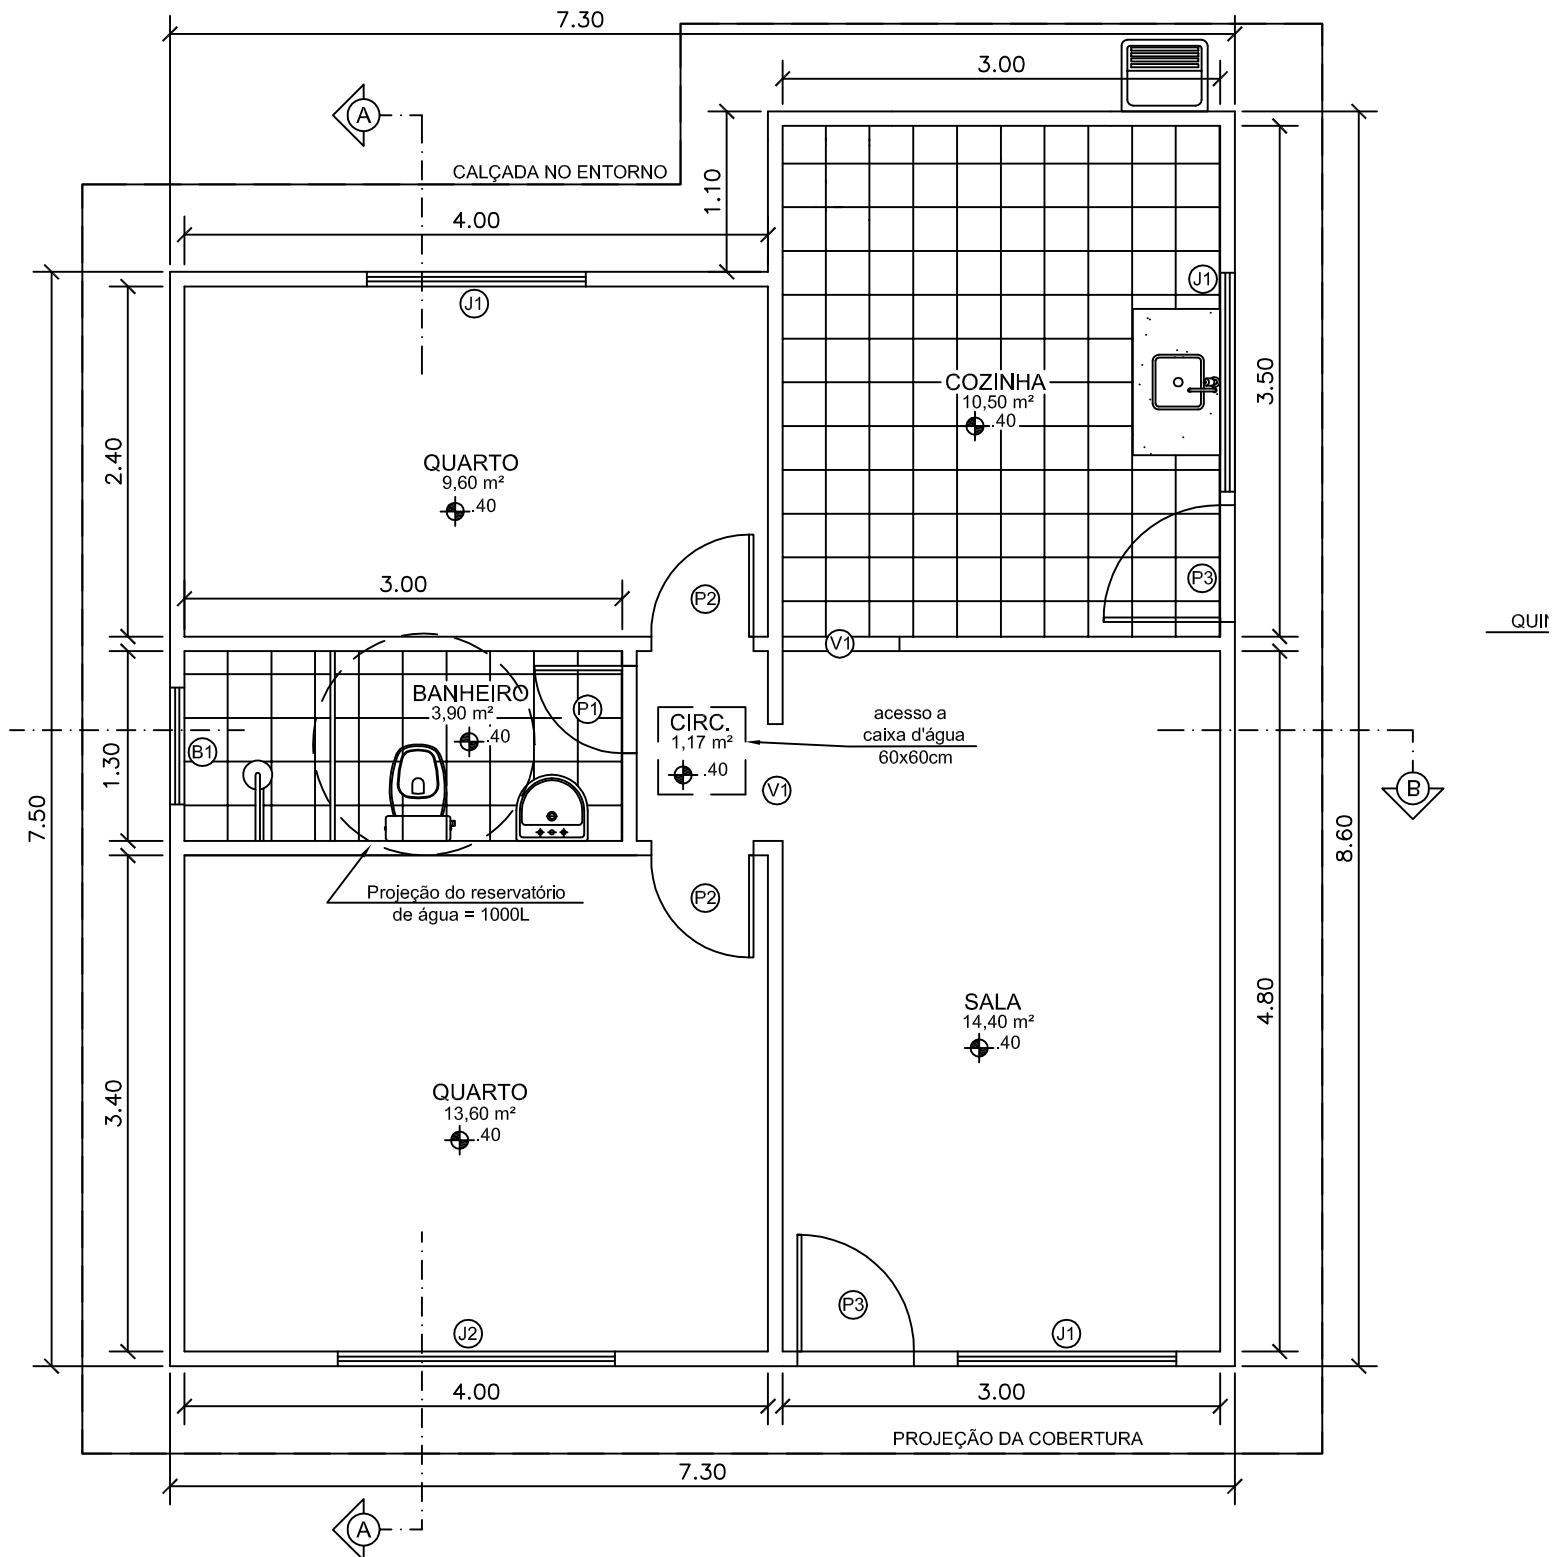

PLANTA BAIXA
ESCALA: 1/50
ÁREA DE CONSTRUÇÃO: 58,27 m²