


ESCALA: 1/50

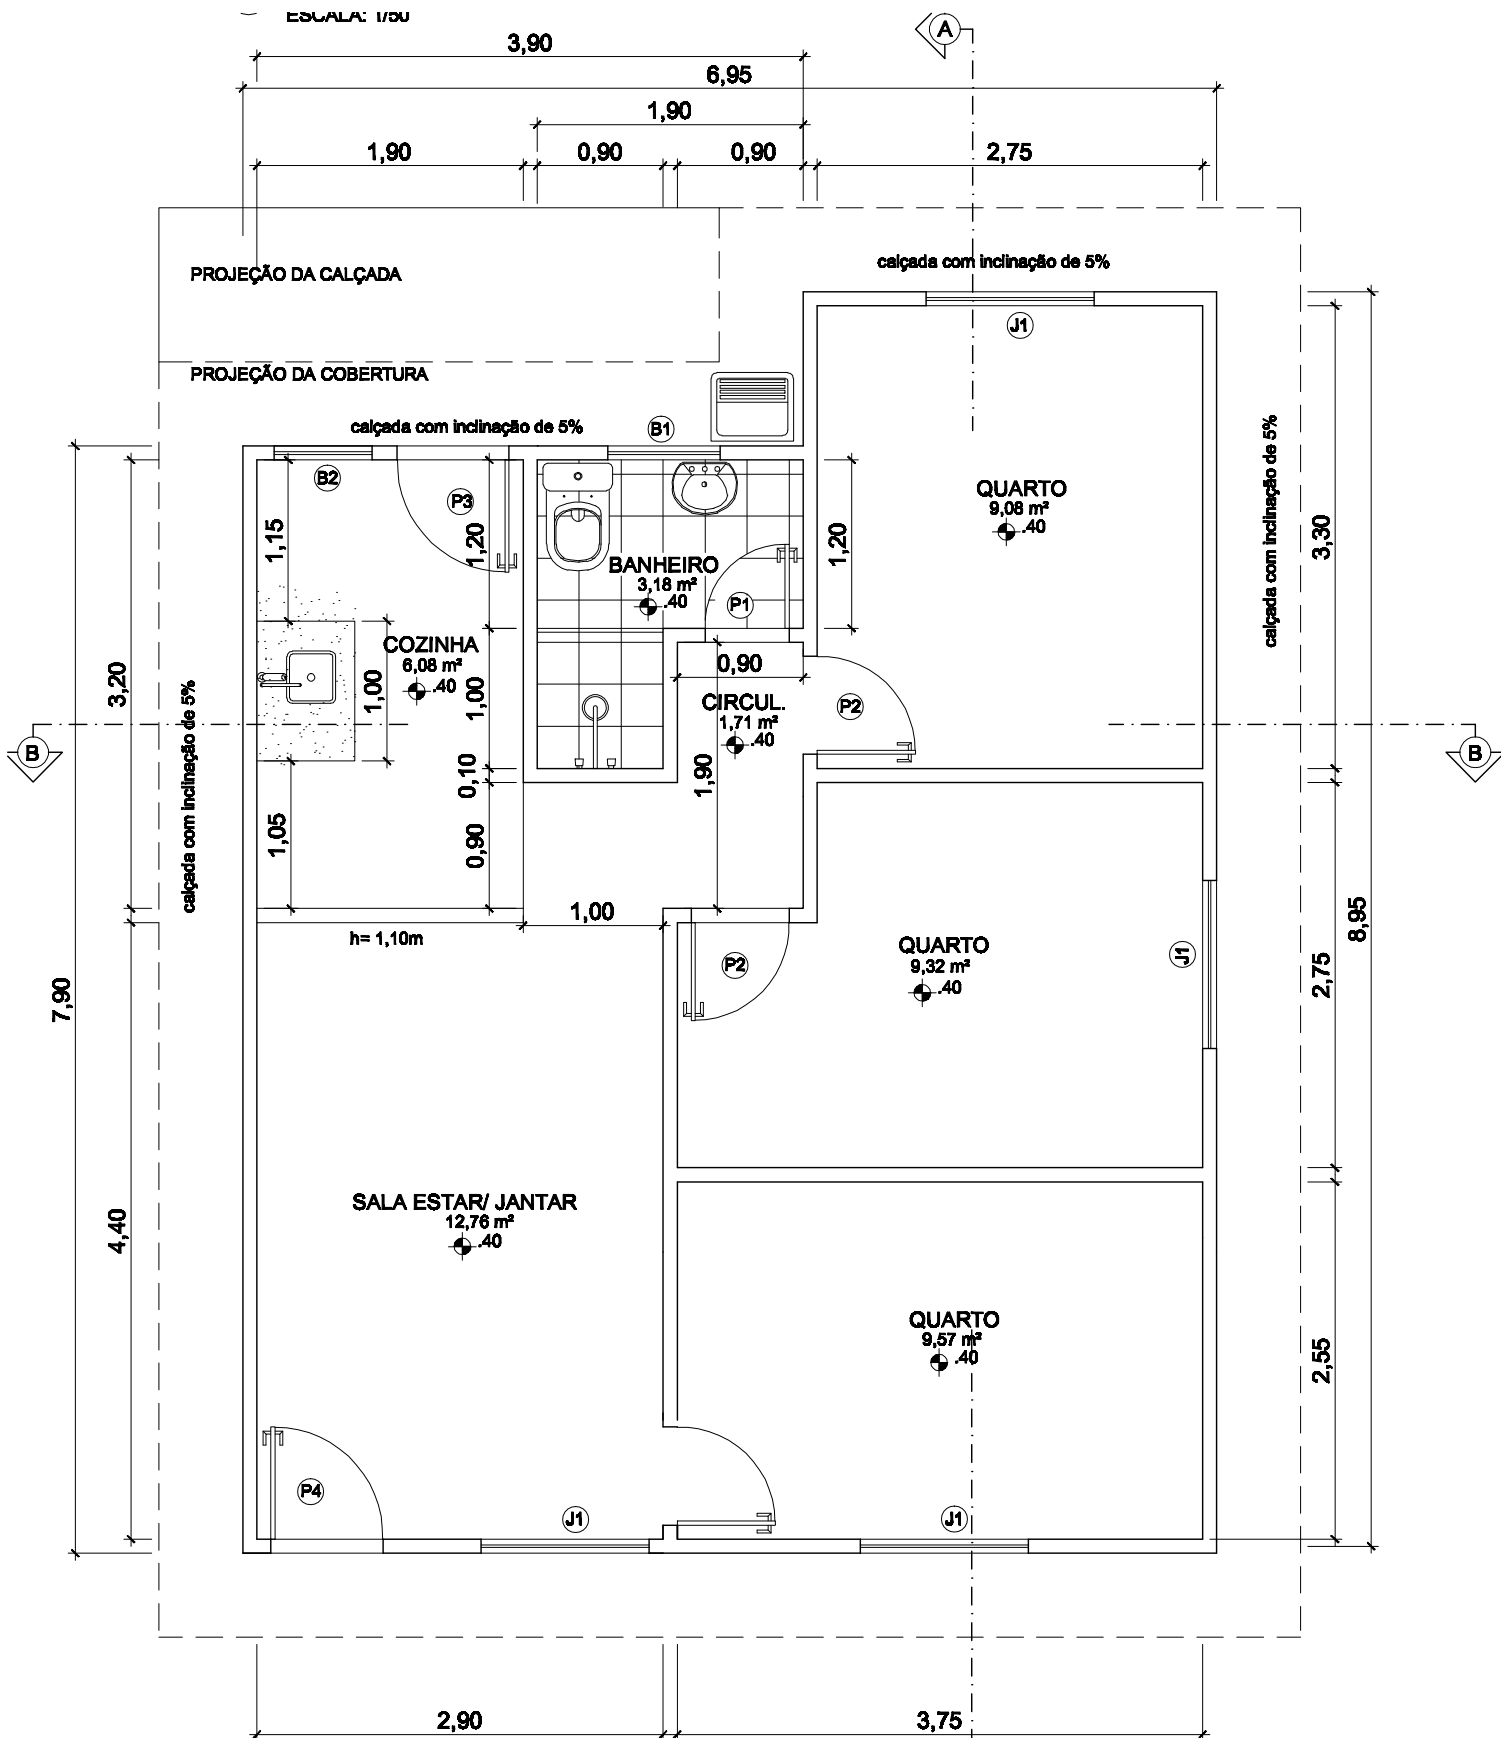

PLANTA BAIXA

ESCALA: 1/50

ÁREA DE CONSTRUÇÃO: 58,15 m²

PL/
ESC/