


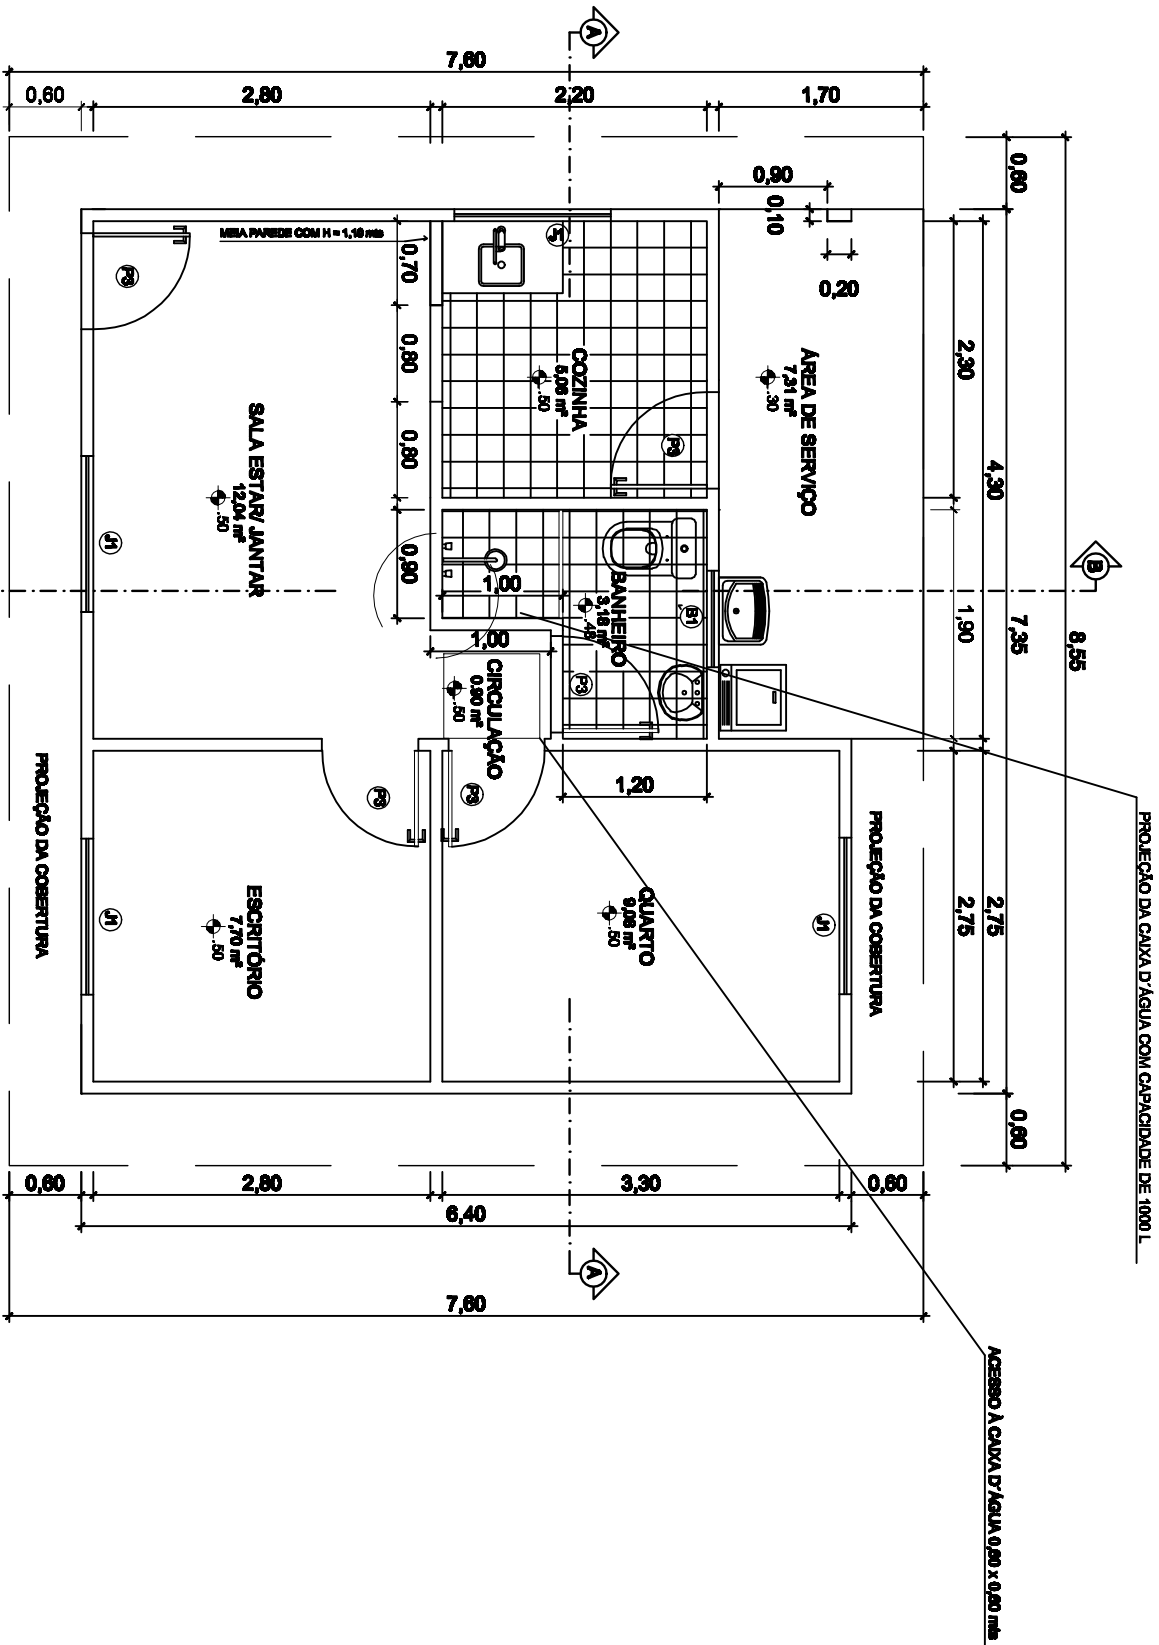

PLANTA BAIXA

ESCALA: 1/60

ÁREA DE CONSTRUÇÃO: 49,68 m²

FACHADA

0.20 NÍVEL DO TERRENO

Obs: NÃO HAVERÁ PAVIMENTAÇÃO AO REDOR DA EDIFICAÇÃO.