


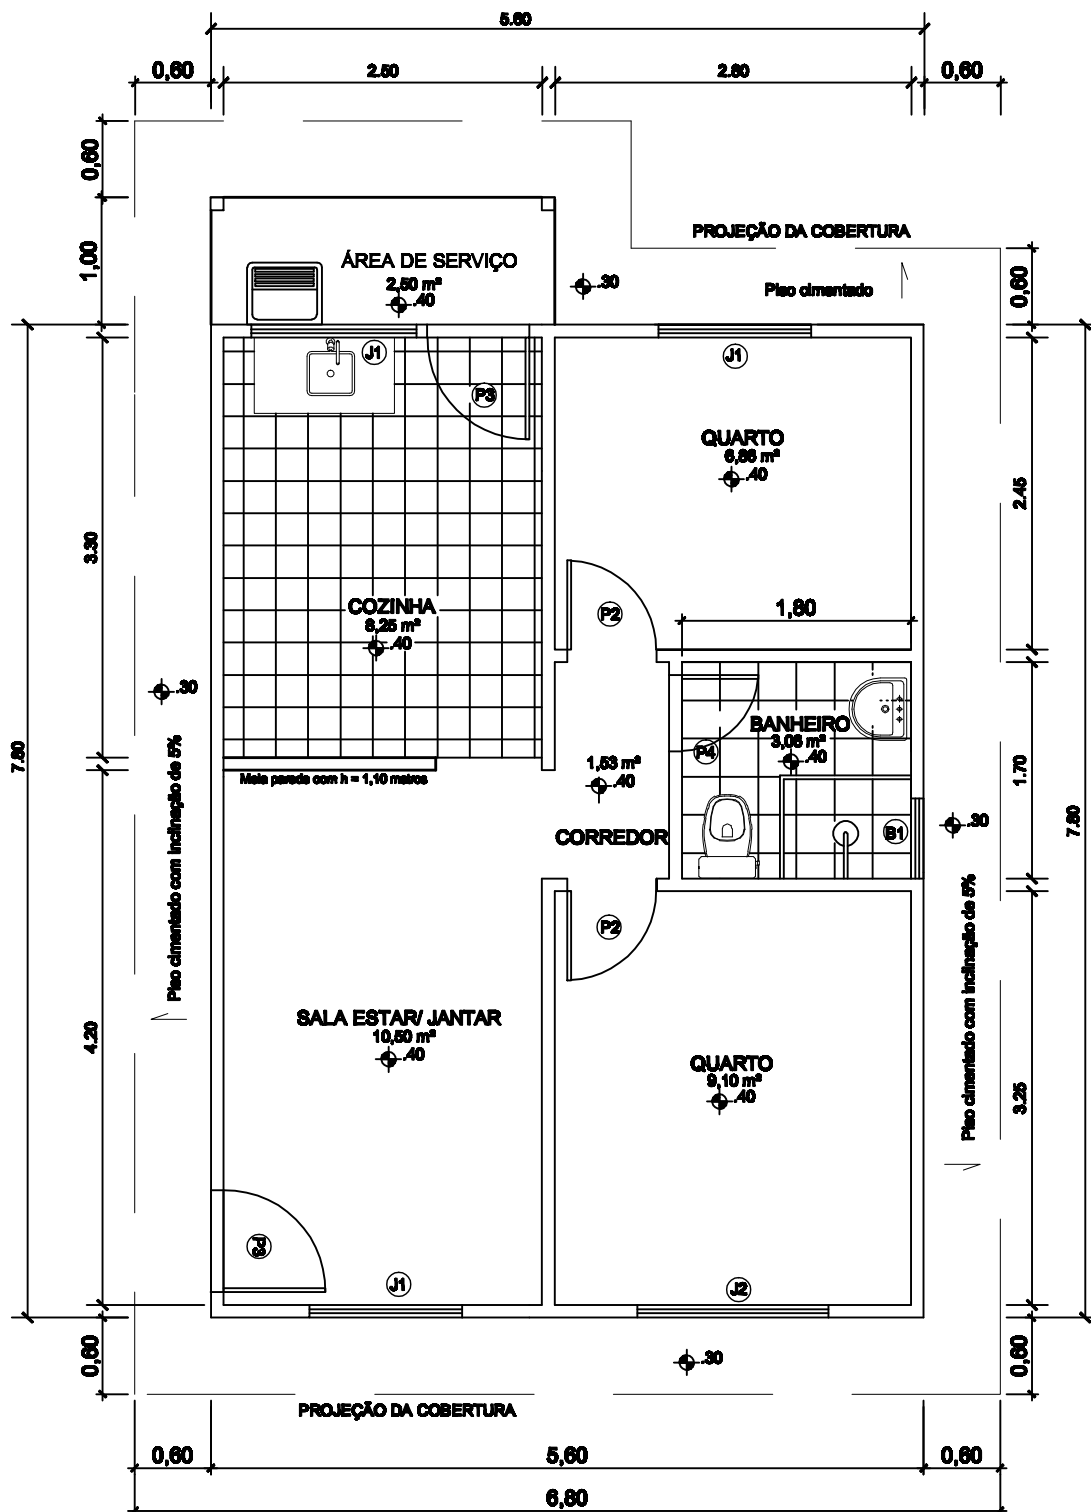

PLANTA BAIXA
 ESCALA: 1/50
 ÁREA DE CONSTRUÇÃO: 46,40 m²