


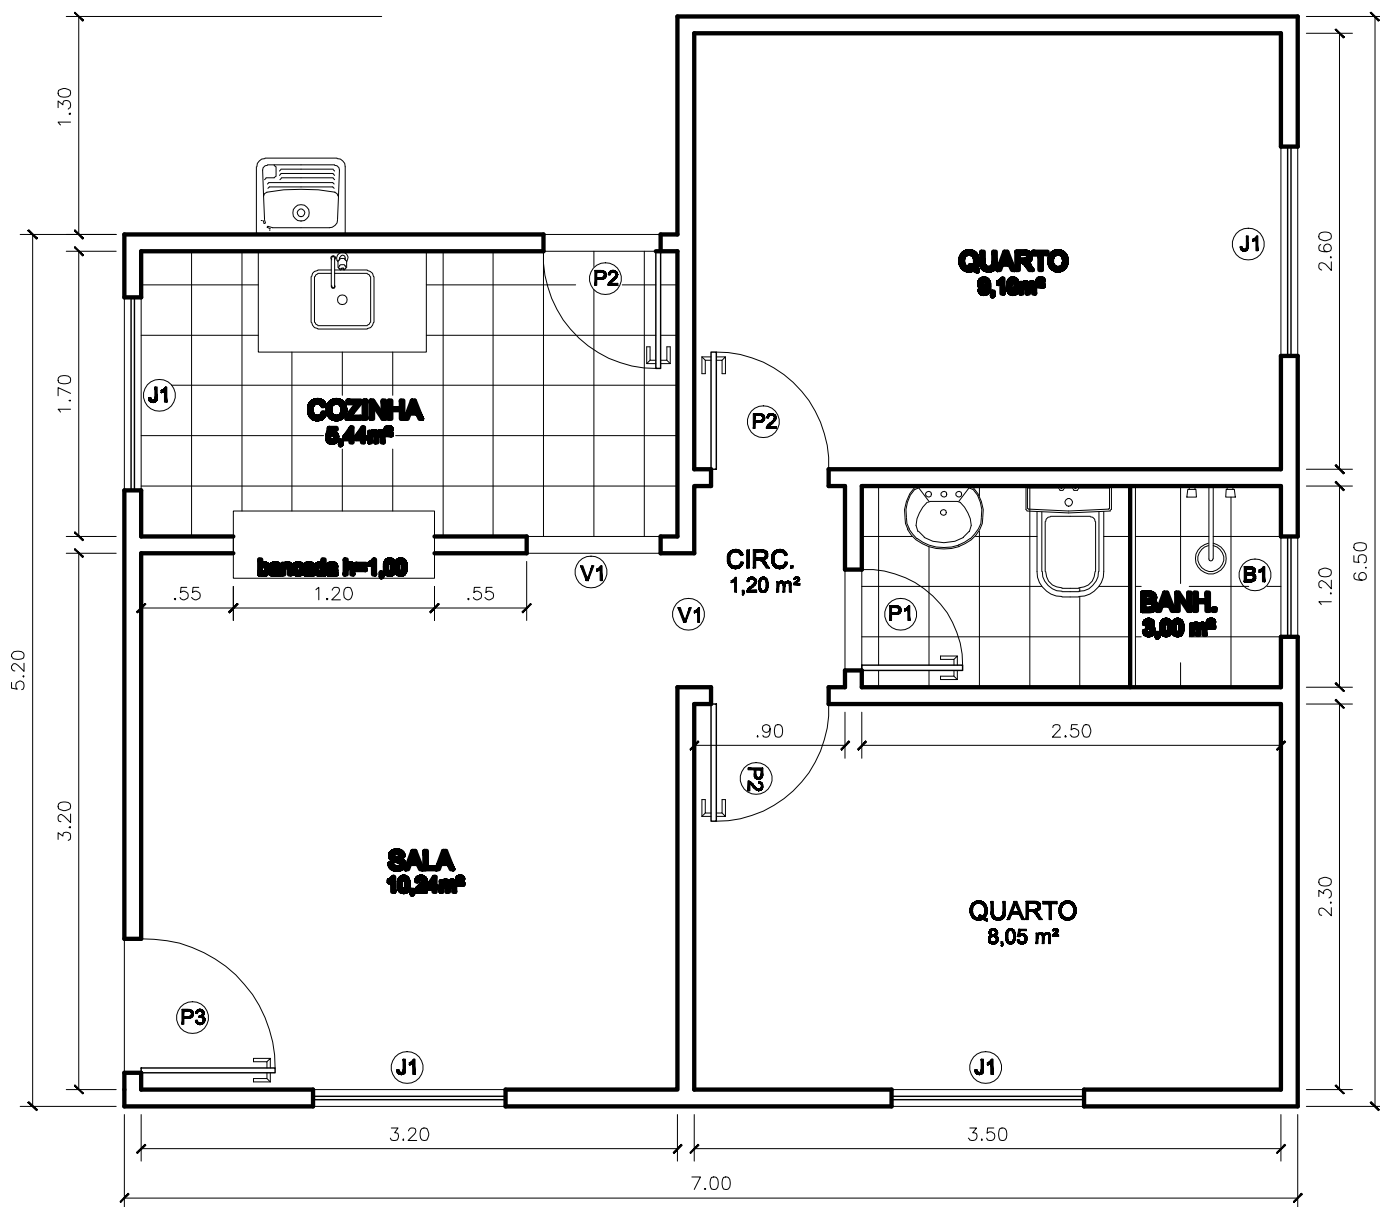

PLANTA BAIXA: PAVT°. TÉRREO

ESCALA: 1/50

ÁREA DE CONSTRUÇÃO: 41,21 m²