


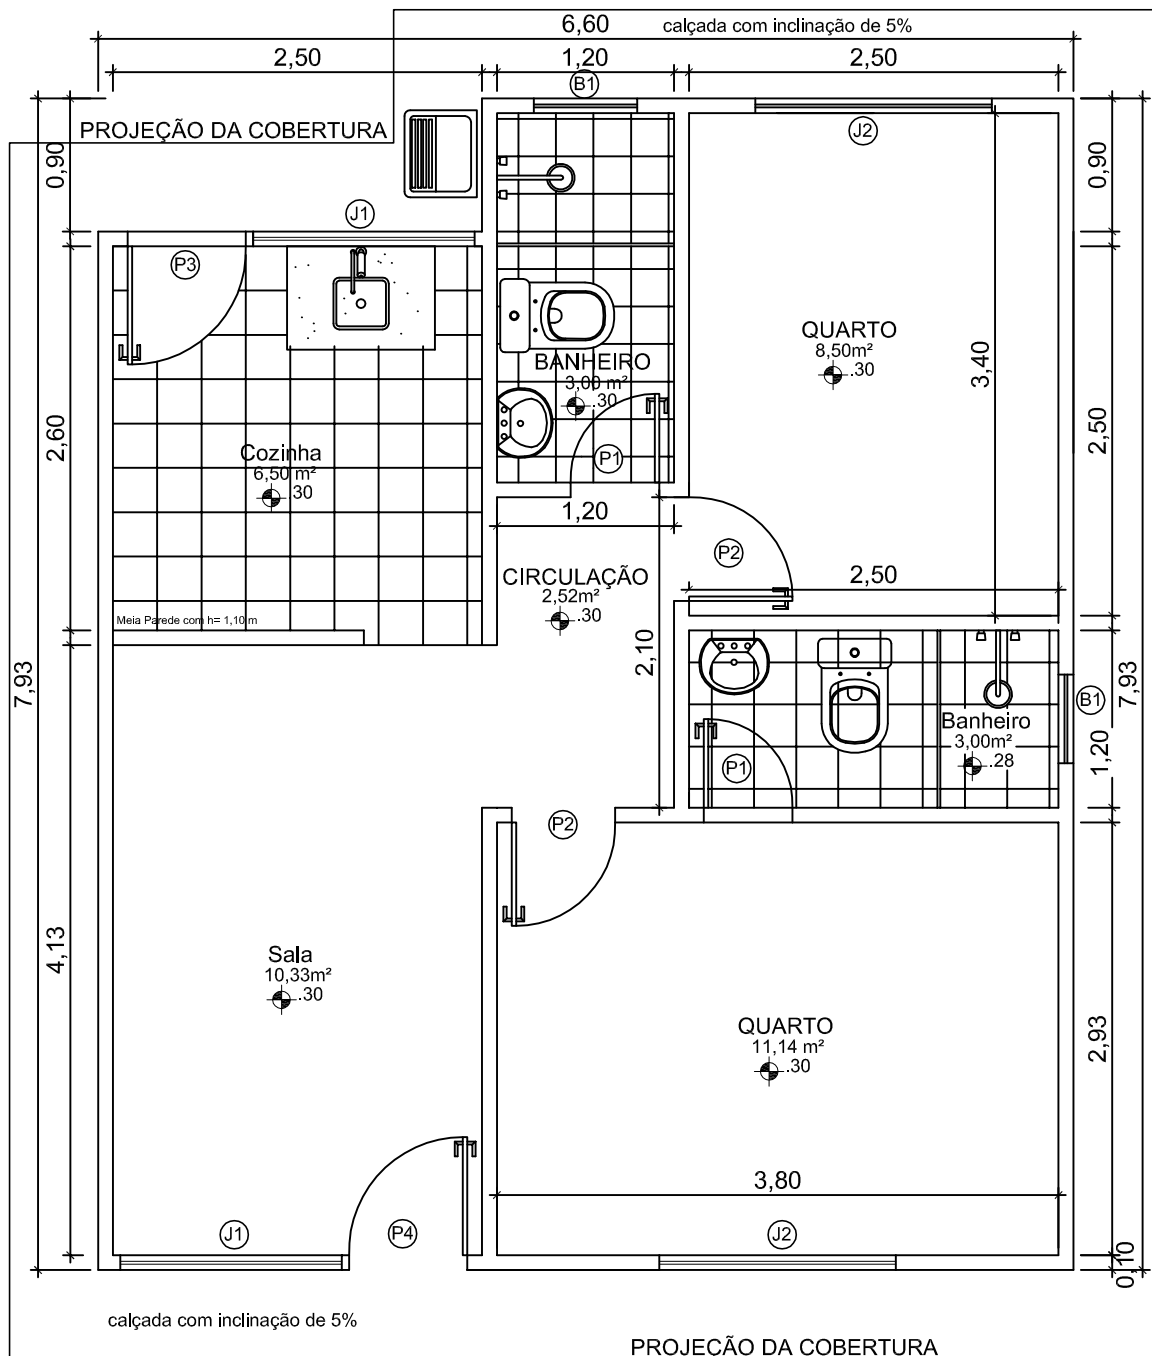

PLANTA BAIXA

ESCALA: 1/50

ÁREA 50,00 M²