


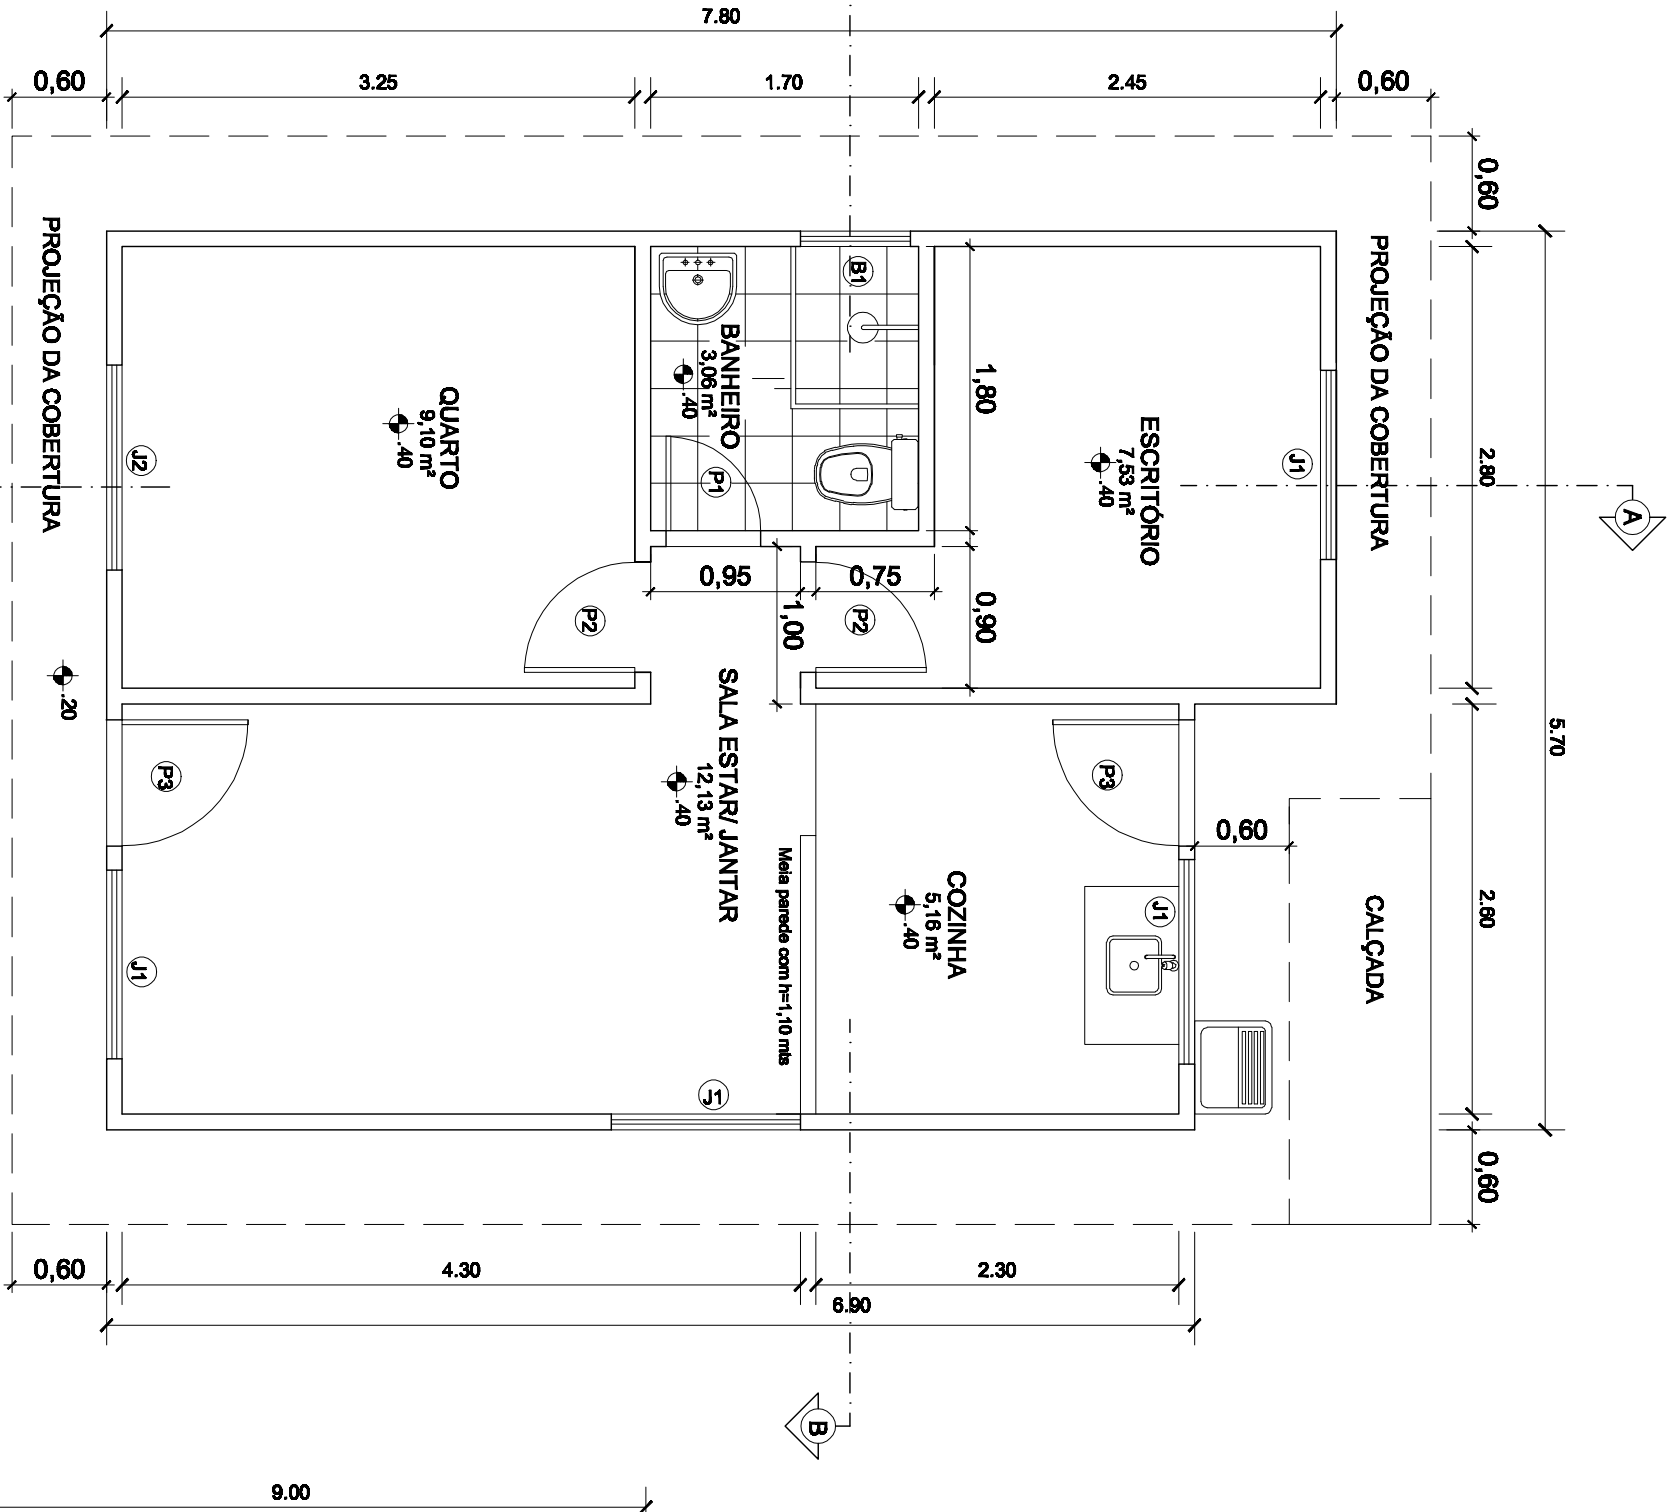

PLANTA BAIXA

ESCALA: 1/50
ÁREA DE CONSTRUÇÃO: 42,03 m²

0.00

NÍVEL DO TERRENO

