


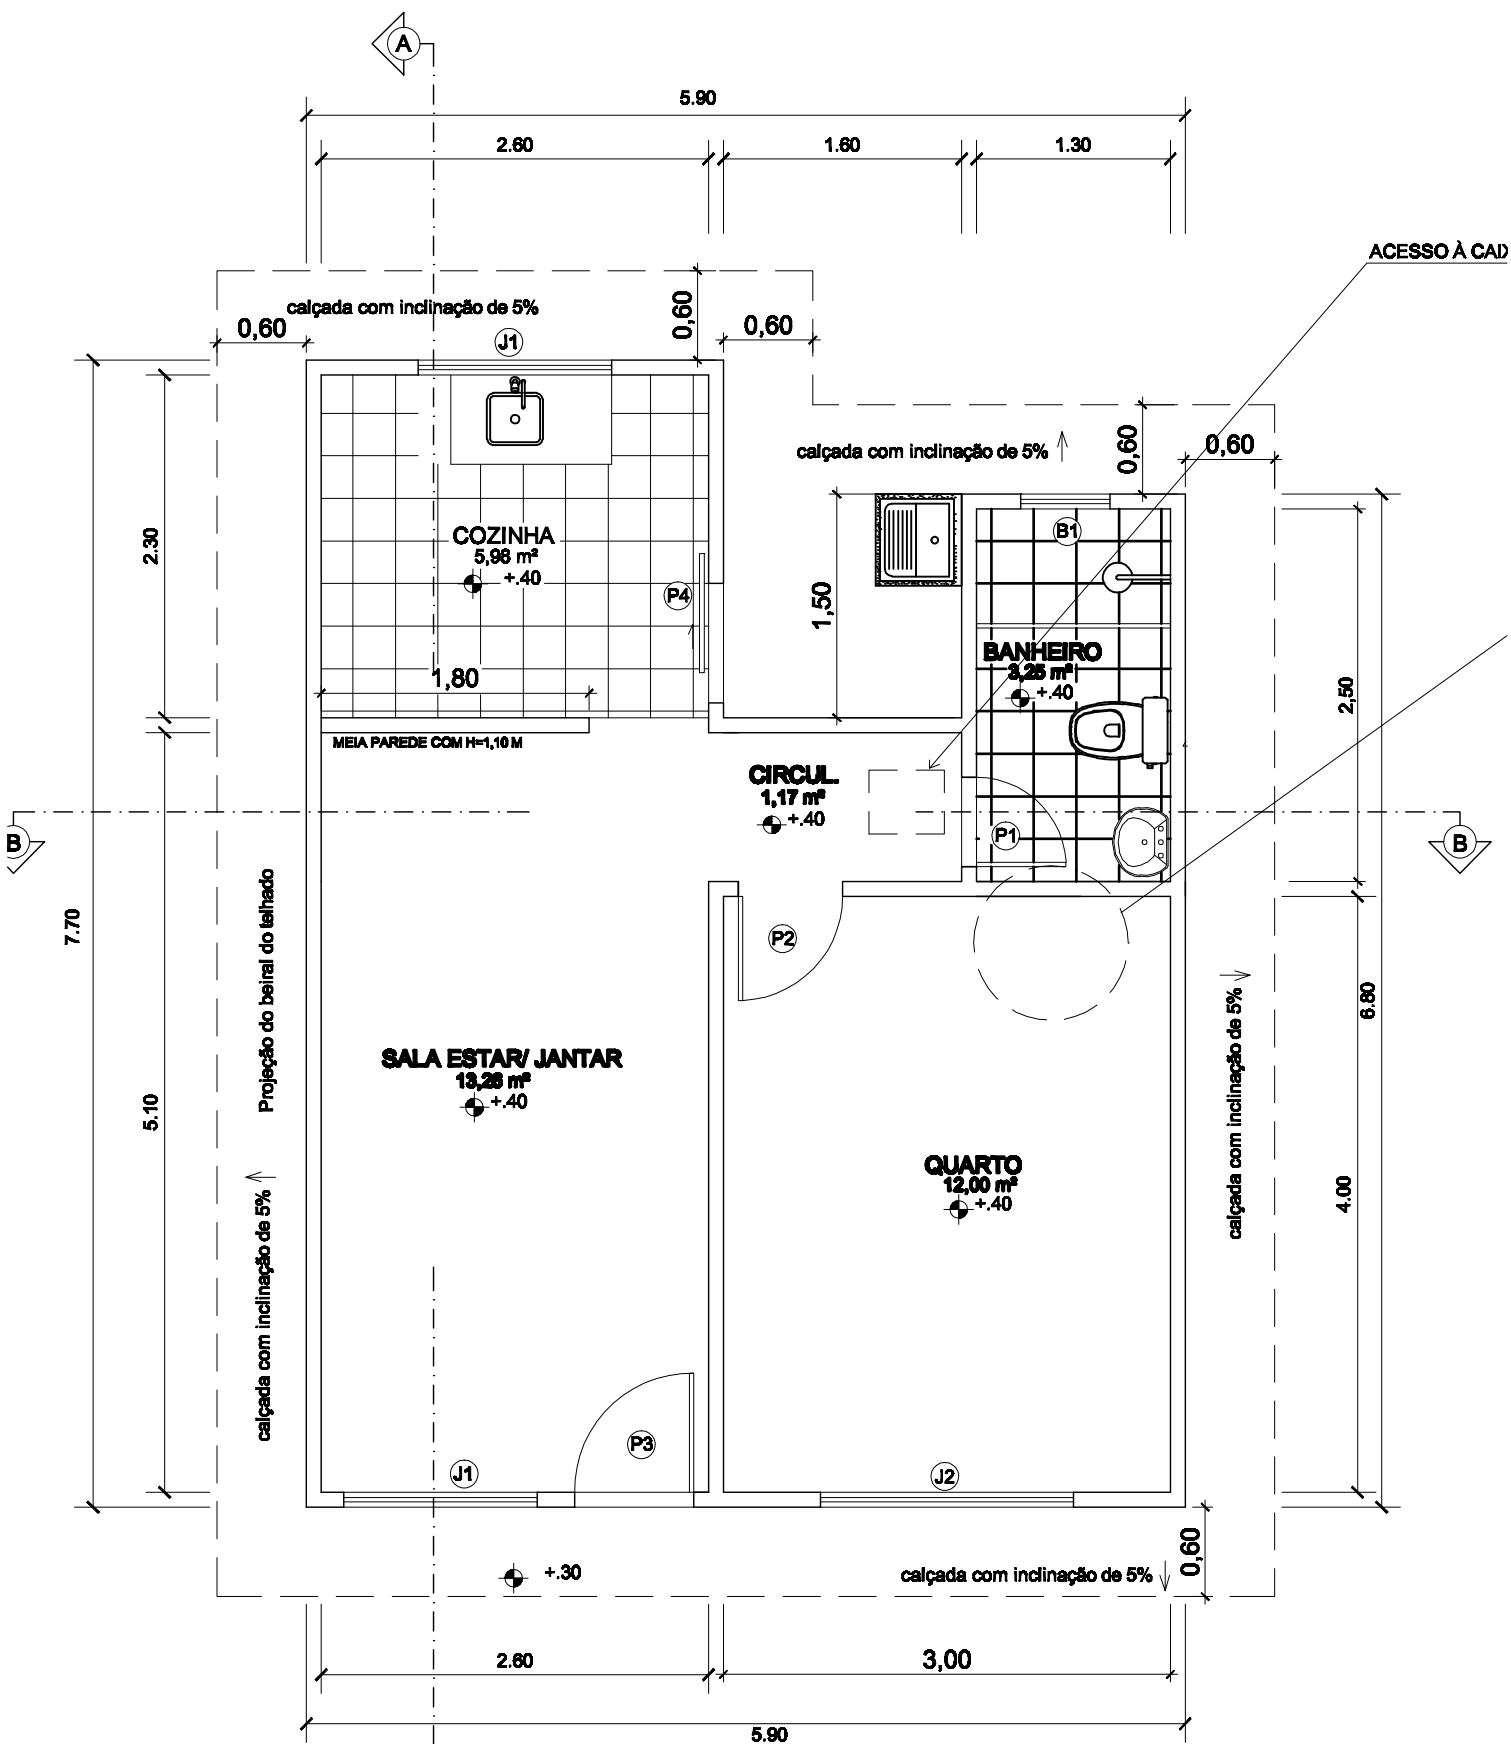

FACHADA

+ .10 NÍVEL DO TERRENO

PLANTA BAIXA

ESCALA: 1/50

ÁREA DE CONSTRUÇÃO: 40,24 m²