


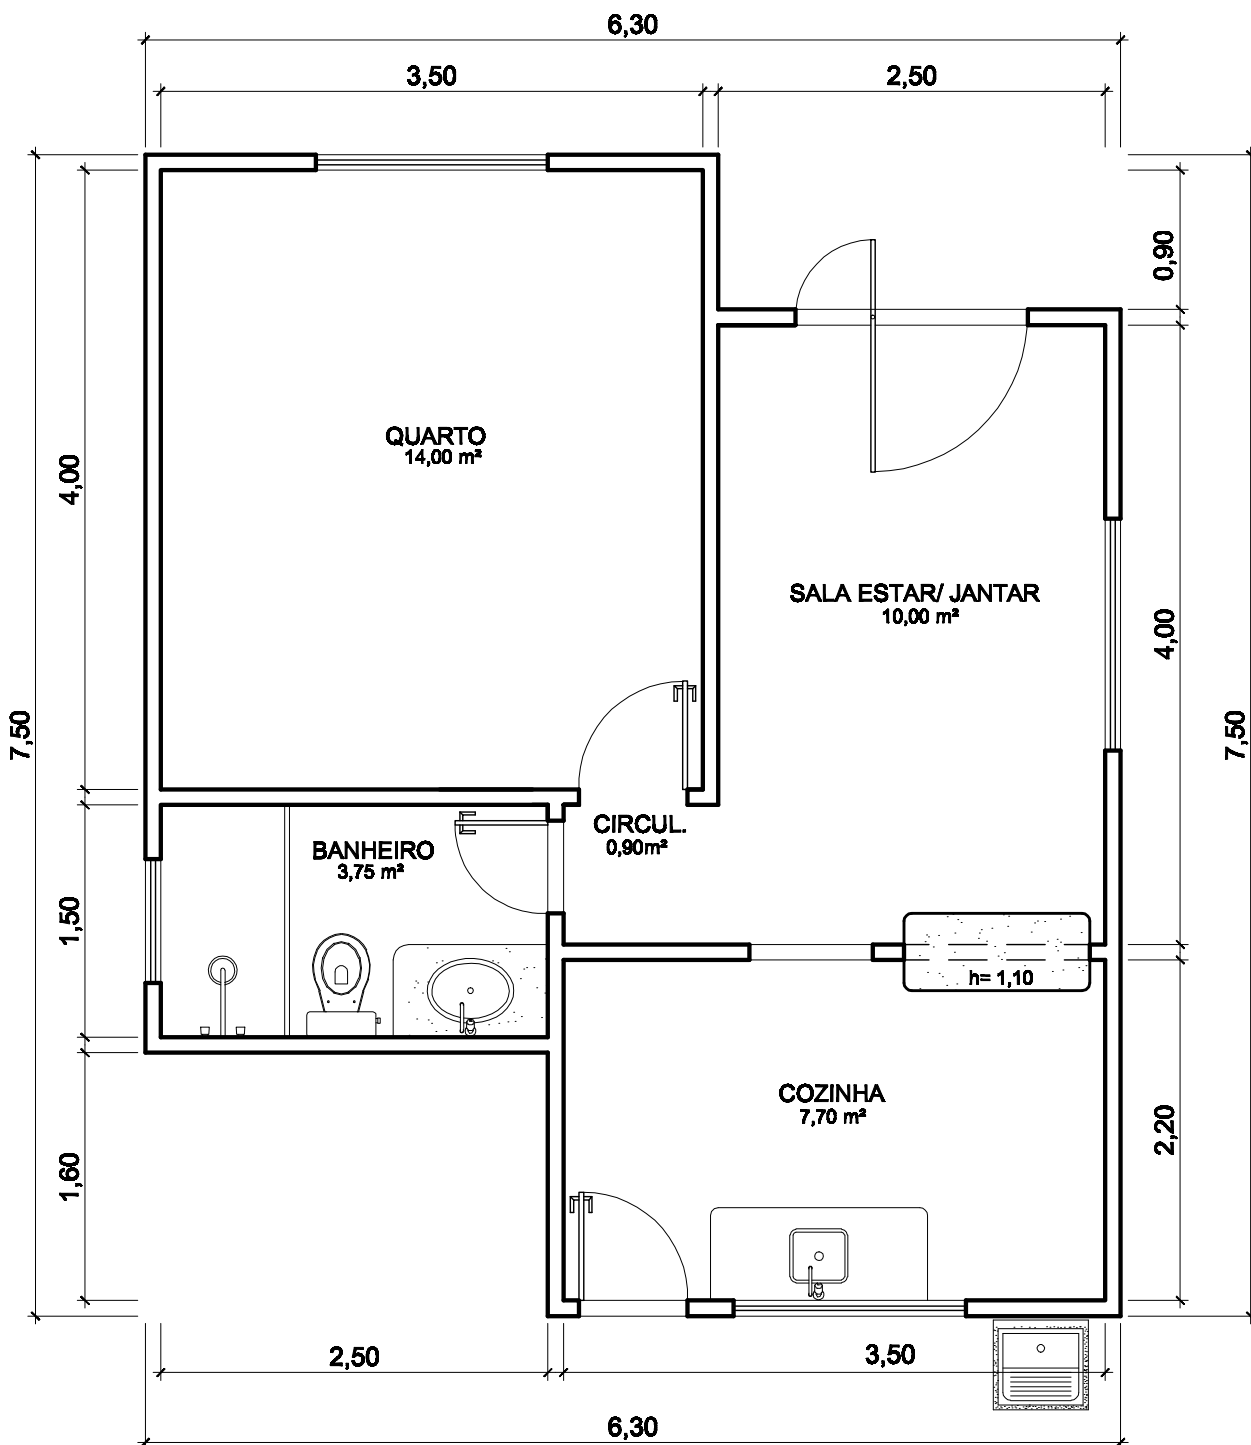

PLANTA BAIXA
 ESCALA: 1/50
 ÁREA DE CONSTRUÇÃO: 40,23 m²