


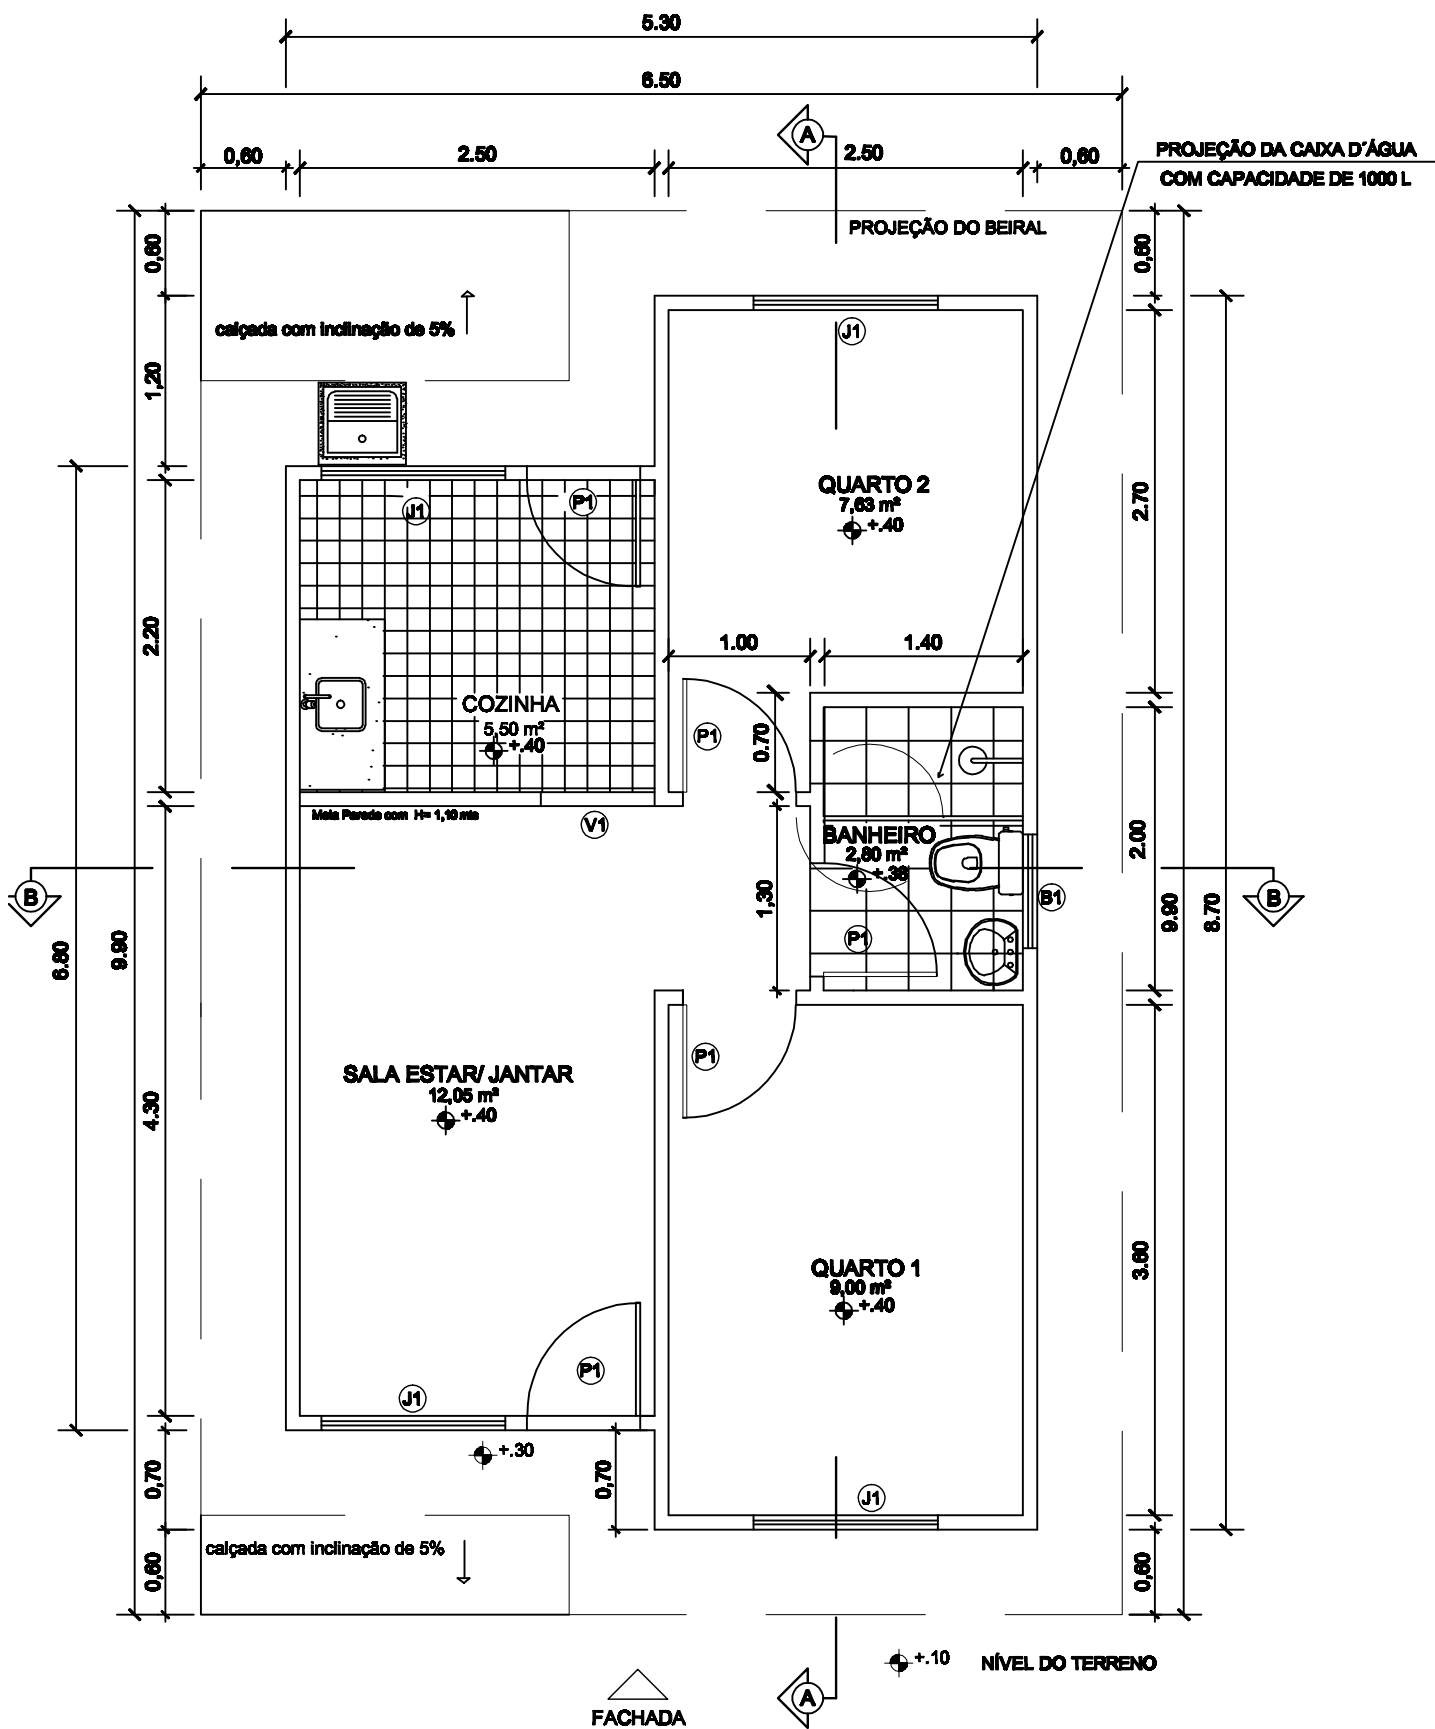

PLANTA BAIXA

ESCALA: 1/50

ÁREA DE CONSTRUÇÃO: 41,17 m²