


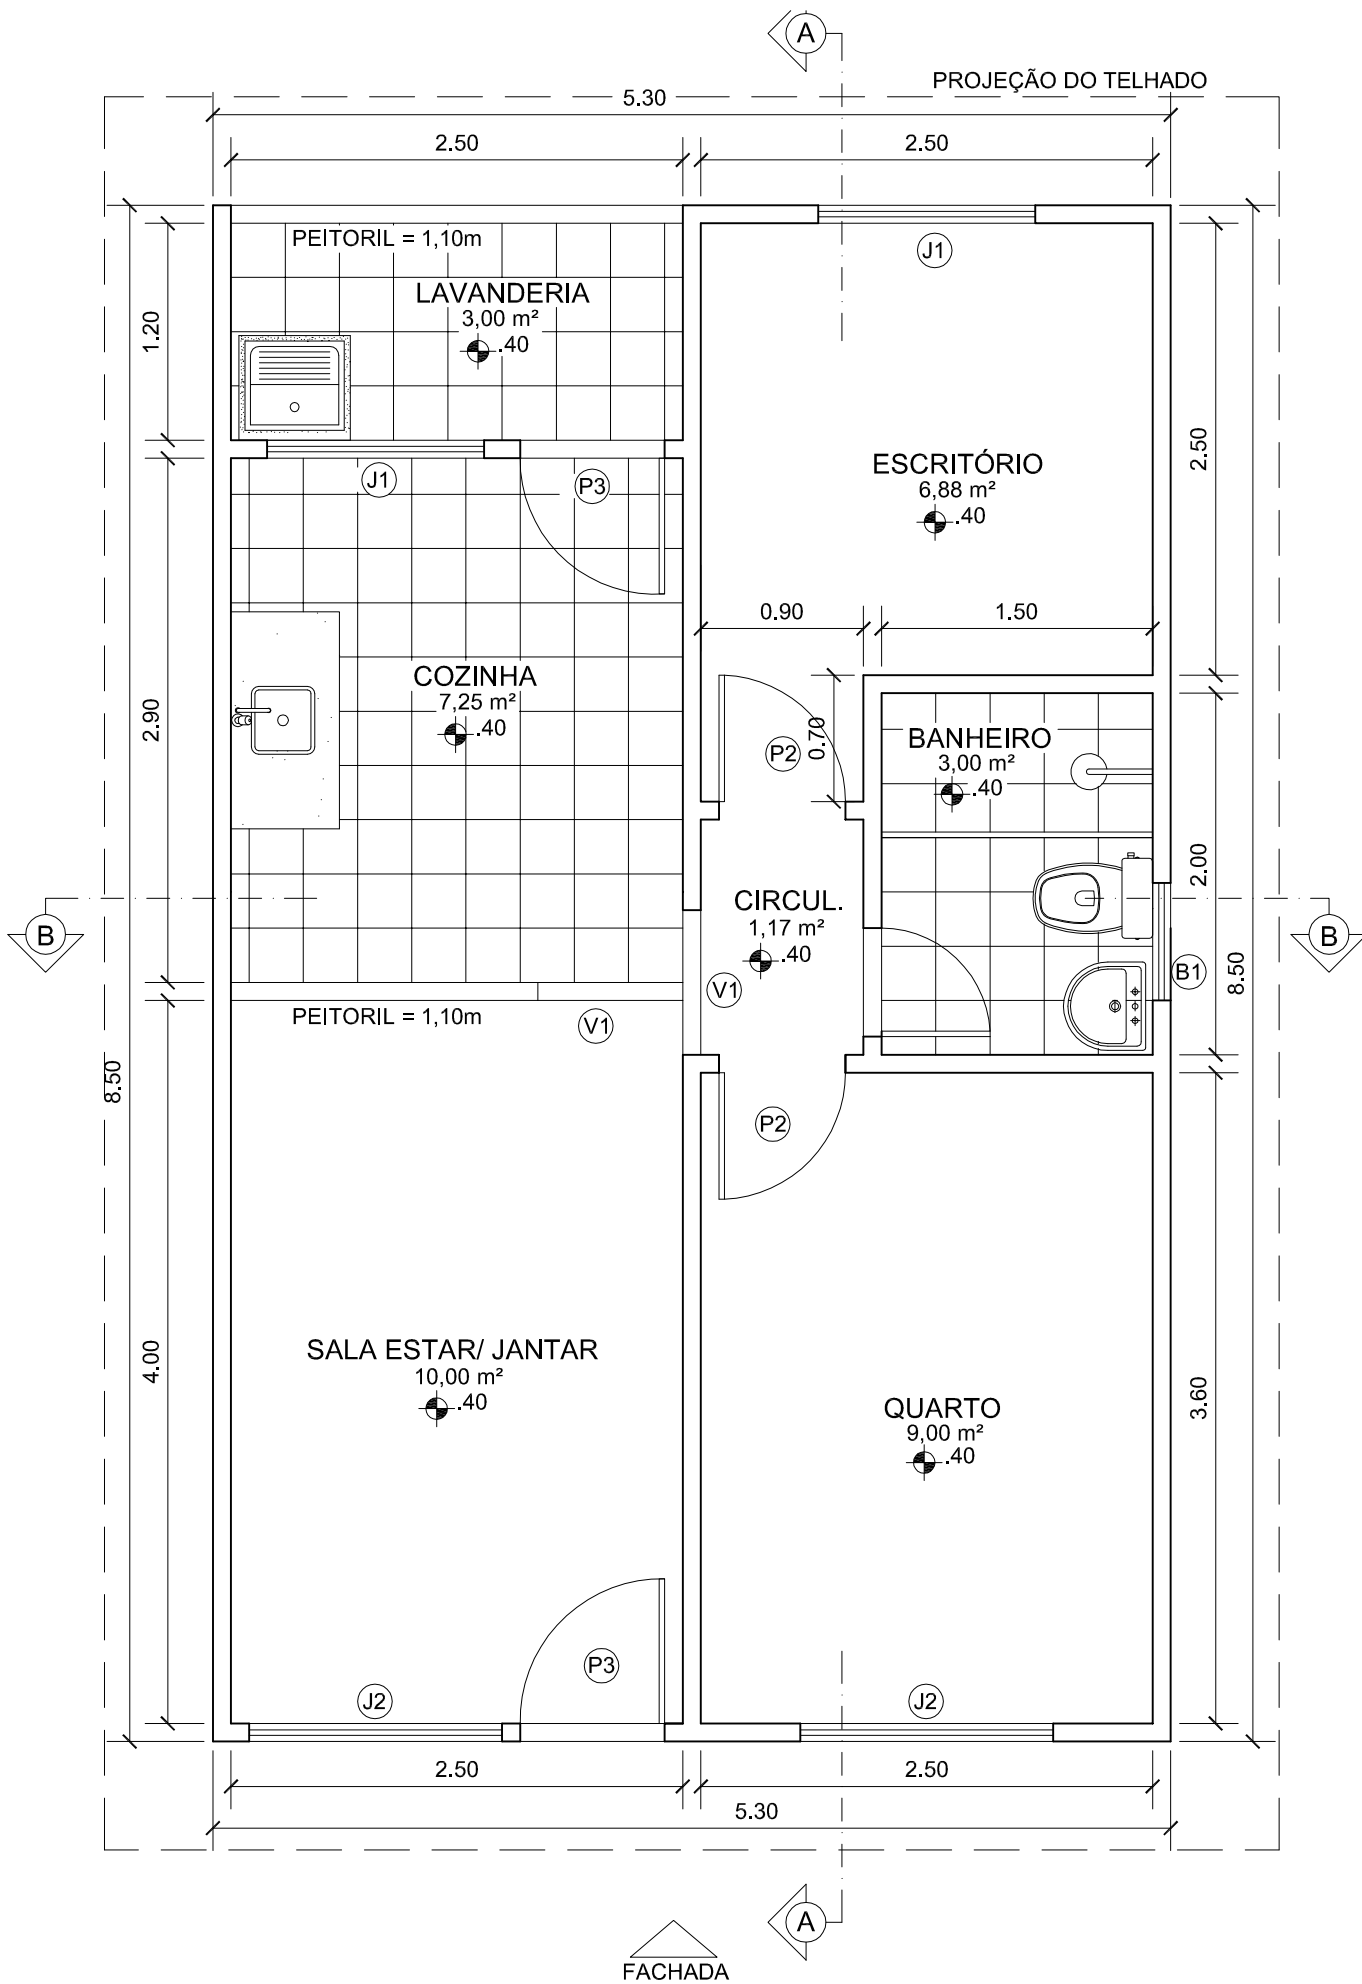

PLANTA BAIXA

ESCALA: 1/50

ÁREA DE CONSTRUÇÃO: 45,05 m²