


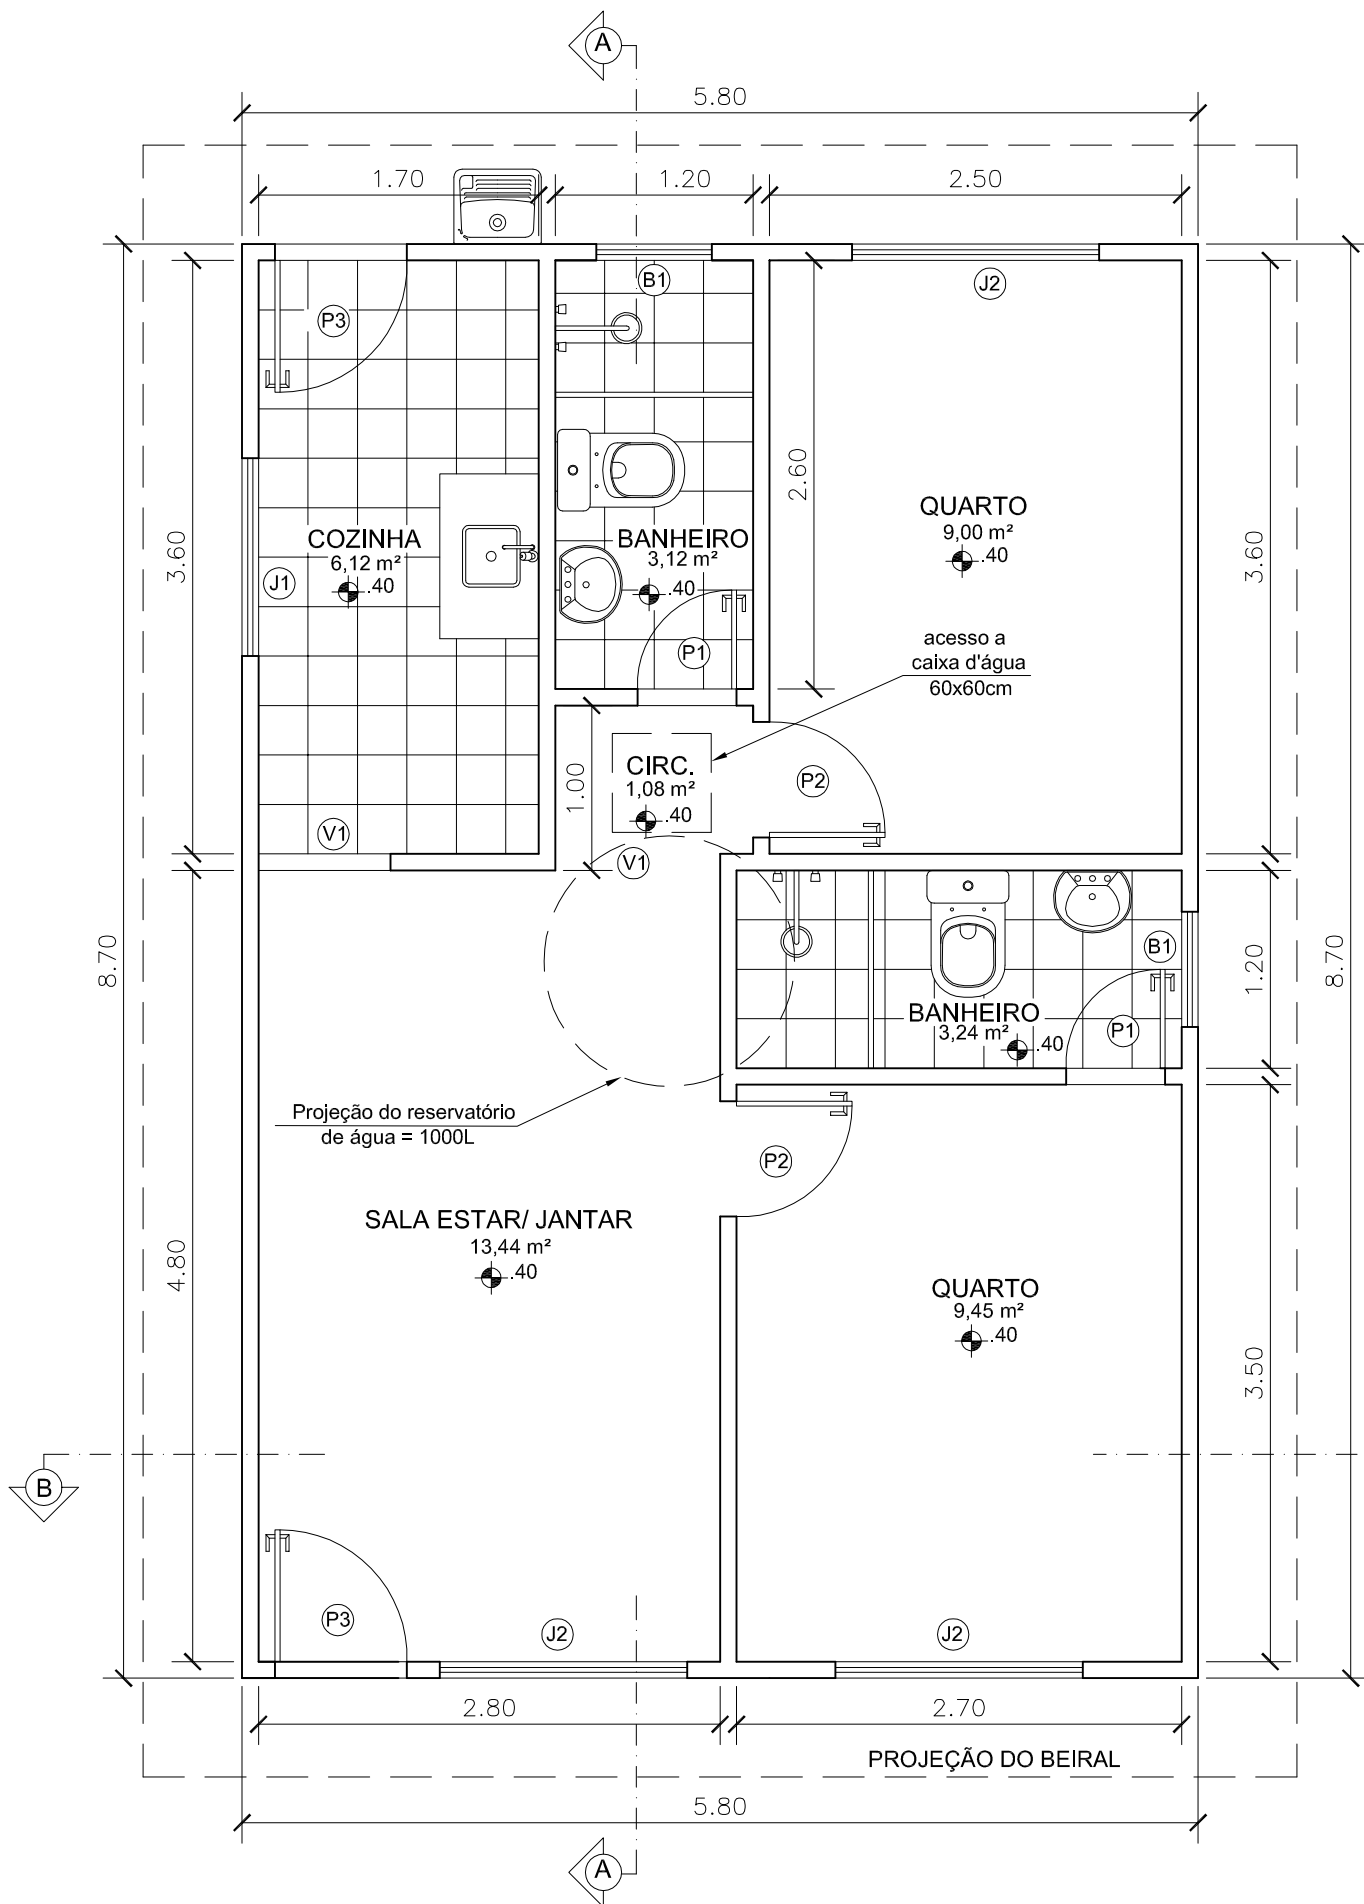

PLANTA BAIXA

ESCALA: 1/50

ÍNDICE DE CONSTRUÇÃO DO PROJETO