


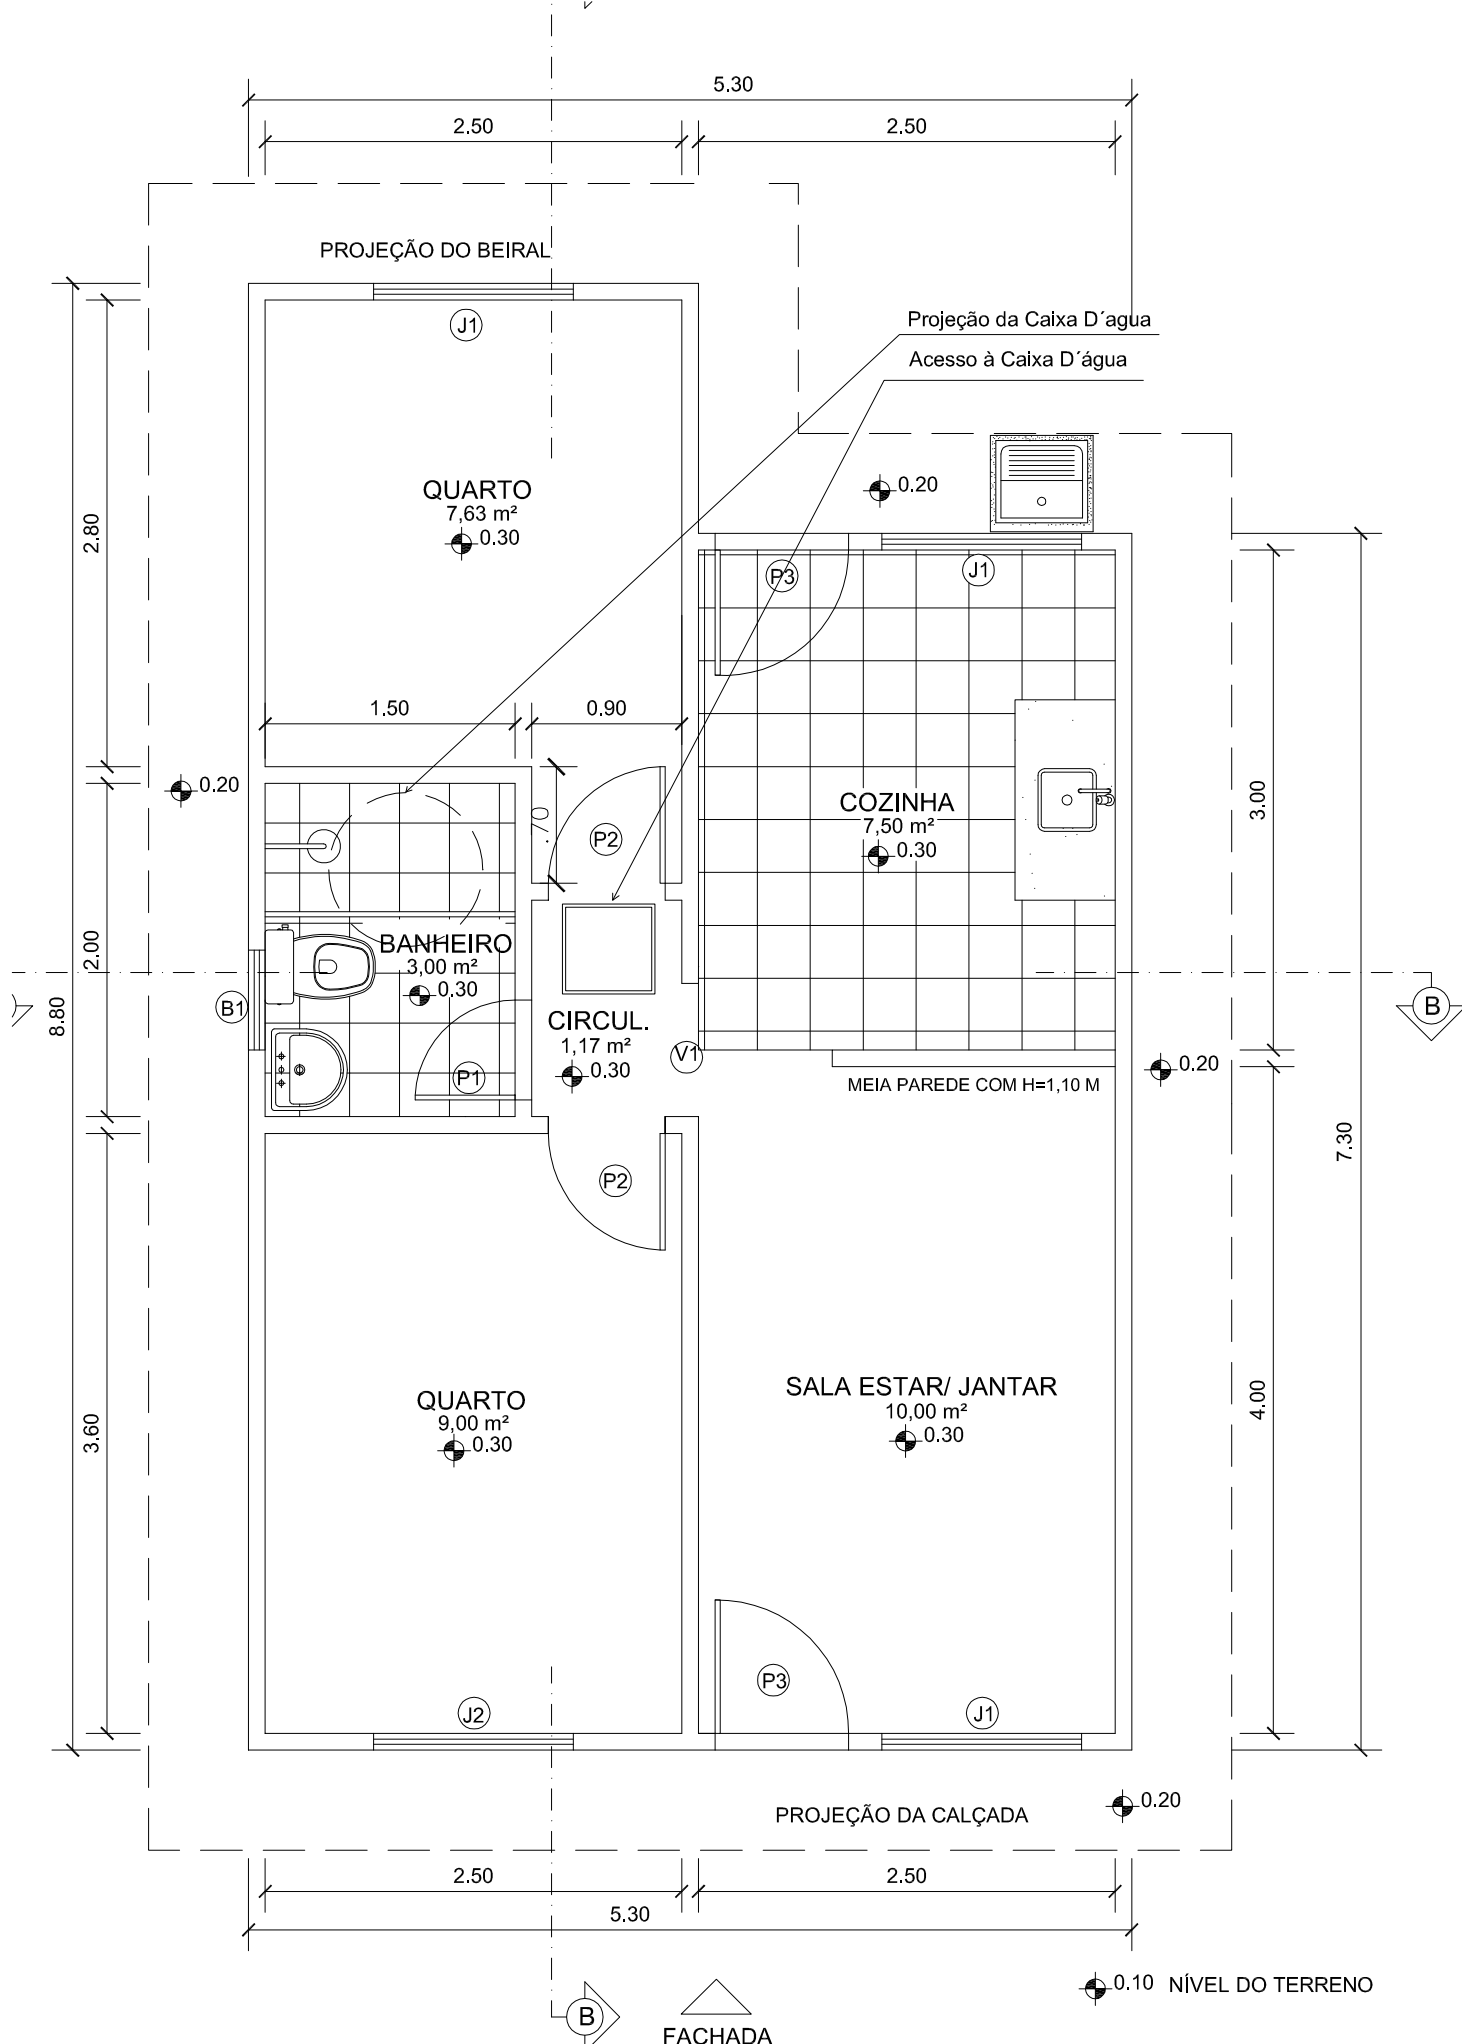

# PLANTA BAIXA

ESCALA: 1/50

ÁREA: 42.74 M²