
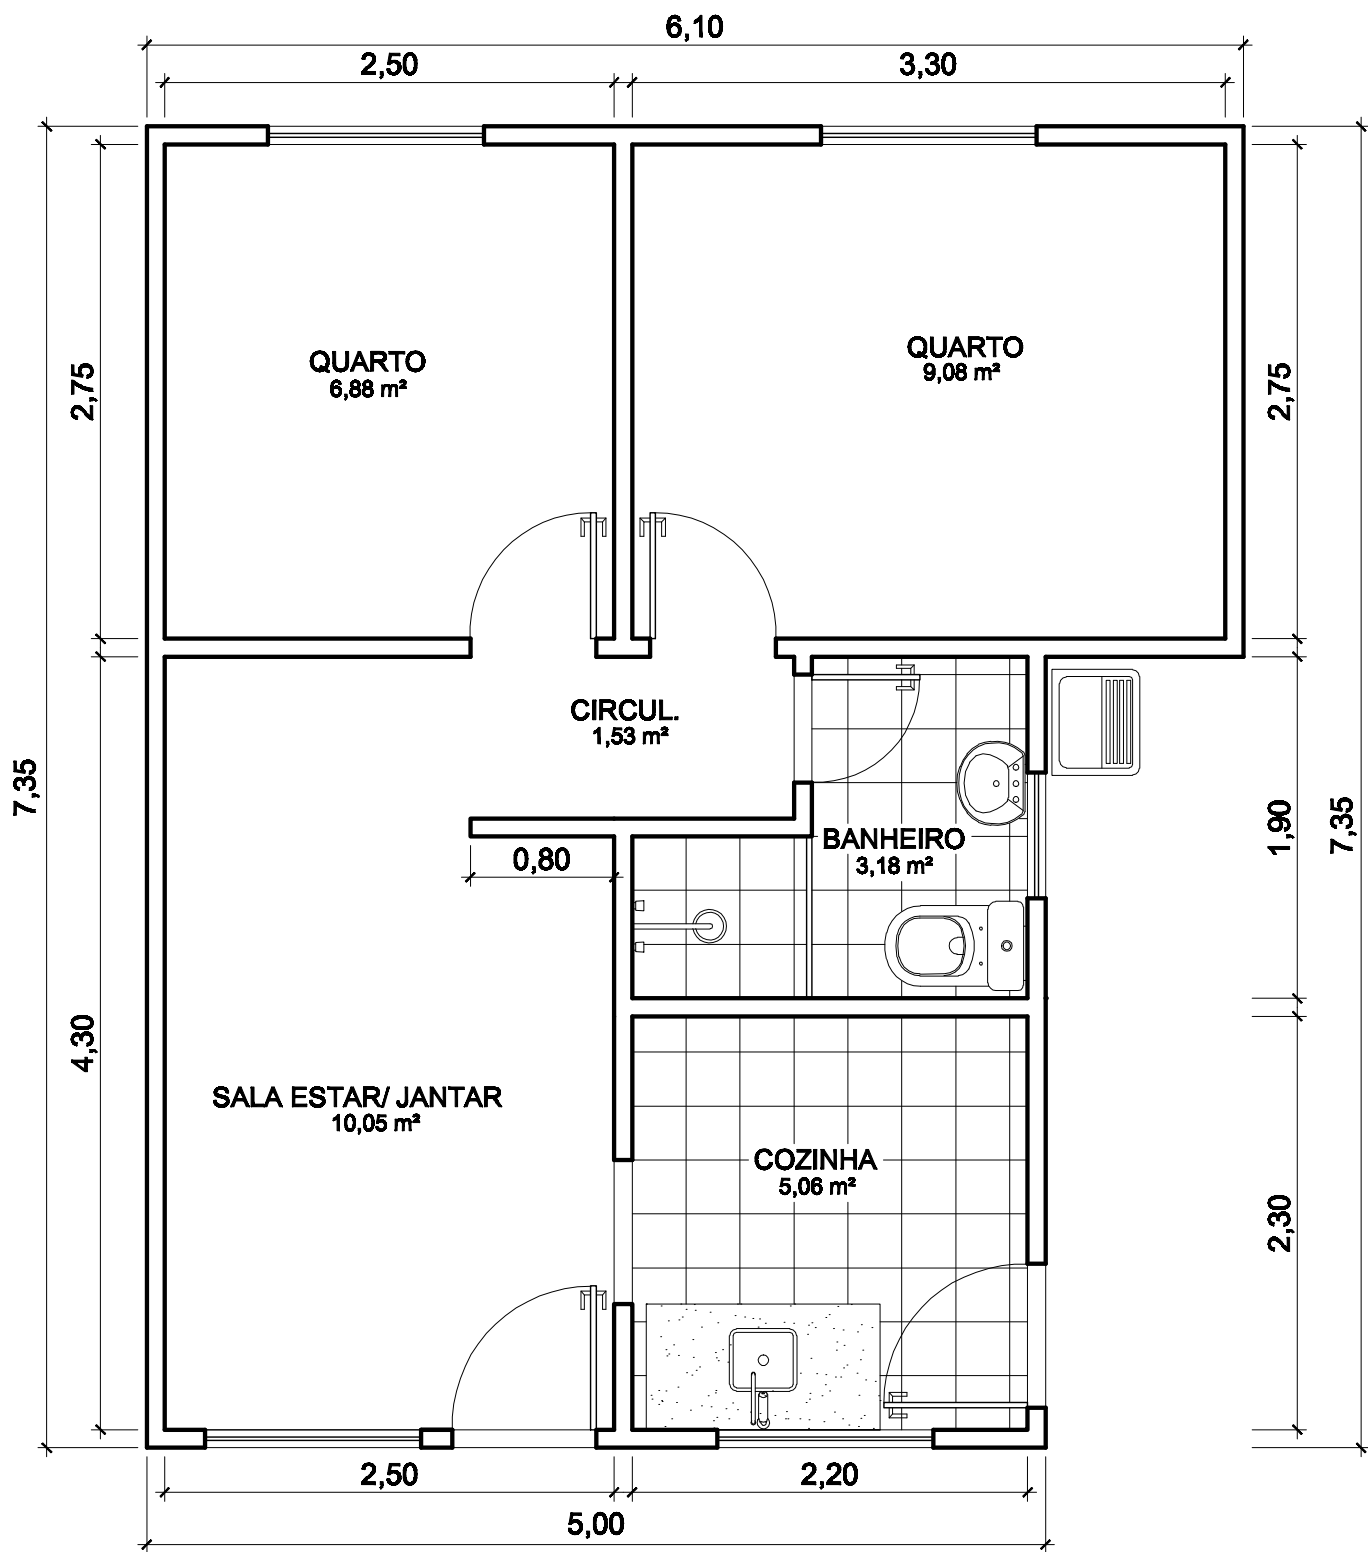


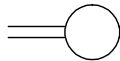

 **PLANTA BAIXA**
ESCALA: 1/50
ÁREA DE CONSTRUÇÃO: 40,00 m²