



PLANTA BAIXA CASA DE 2 Q - TIPO 2  
ESCALA: 1/50  
ÁREA DE CONSTRUÇÃO: 39,11 m²


| QUADRO DE ESQUADRIAS |           |         |           |
|----------------------|-----------|---------|-----------|
| ITEM:                | TIPO:     | QUANT.: | PEITORIL: |
| PORTAS:              |           |         |           |
| P1 - 0,60 X 2,10m    | DE ABRIR  | 01      |           |
| P2 - 0,70 X 2,10m    | DE ABRIR  | 01      |           |
| P3 - 0,80 X 2,10m    | DE ABRIR  | 02      |           |
| JANELAS:             |           |         |           |
| J1 - 1,20 X 1,00m    | DE CORRER | 03      | 1,10m     |
| BASCULAS:            |           |         |           |
| B1 - 0,60 X 0,60m    | MAXIM AR  | 01      | 1,70m     |

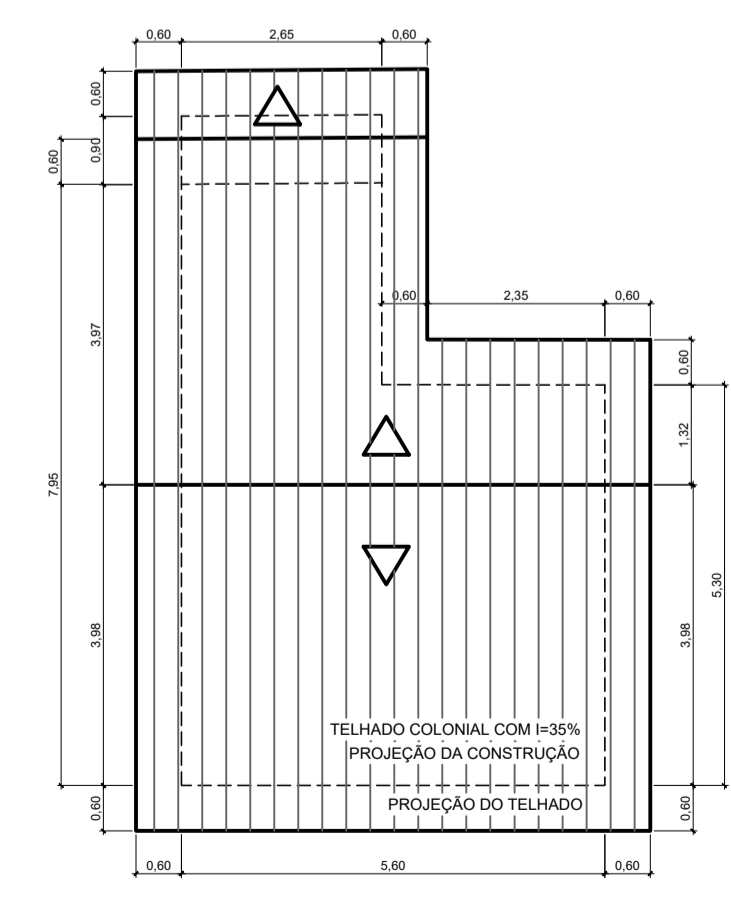


PLANTA DE COBERTURA  
ESCALA: 1/100

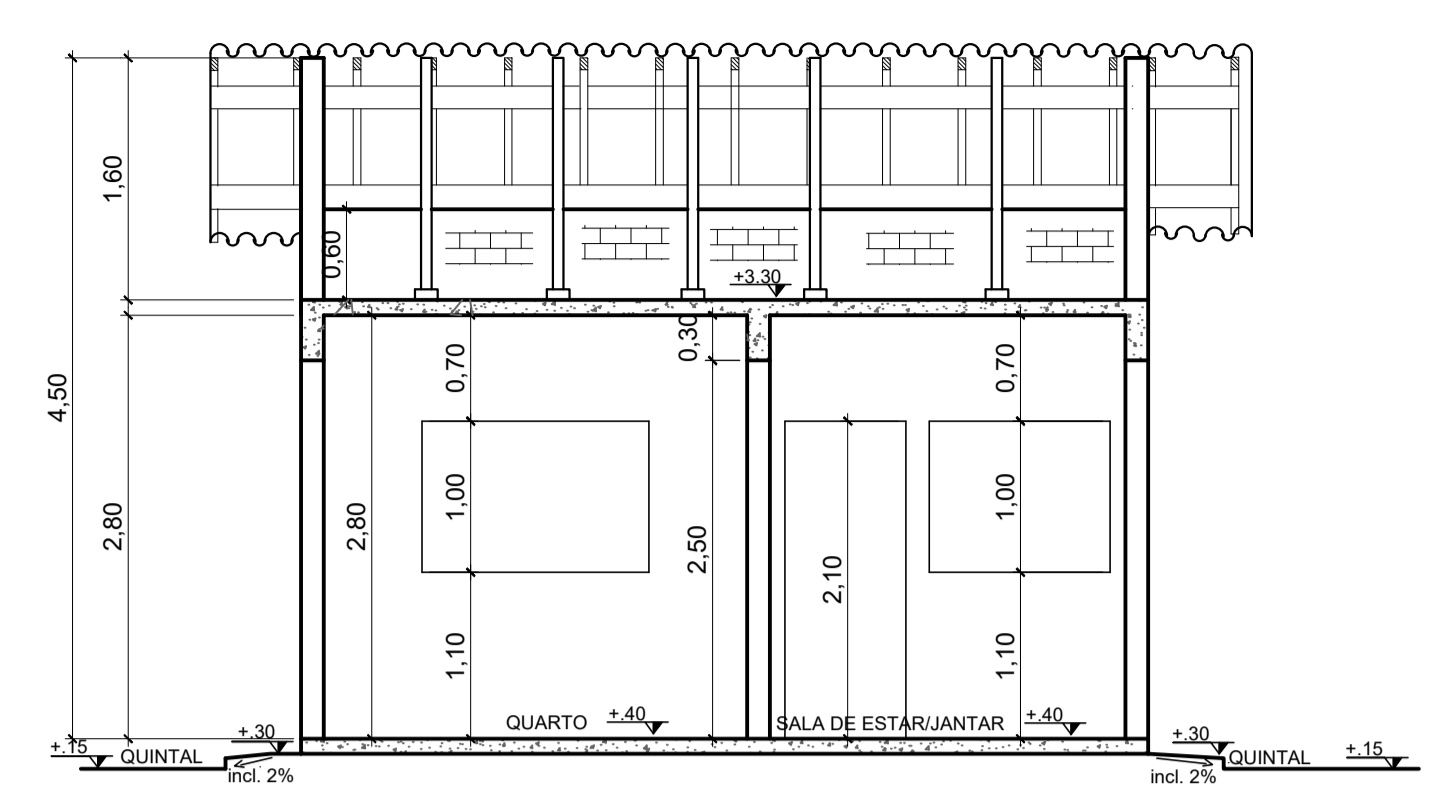

CORTE BB  
ESCALA: 1/50

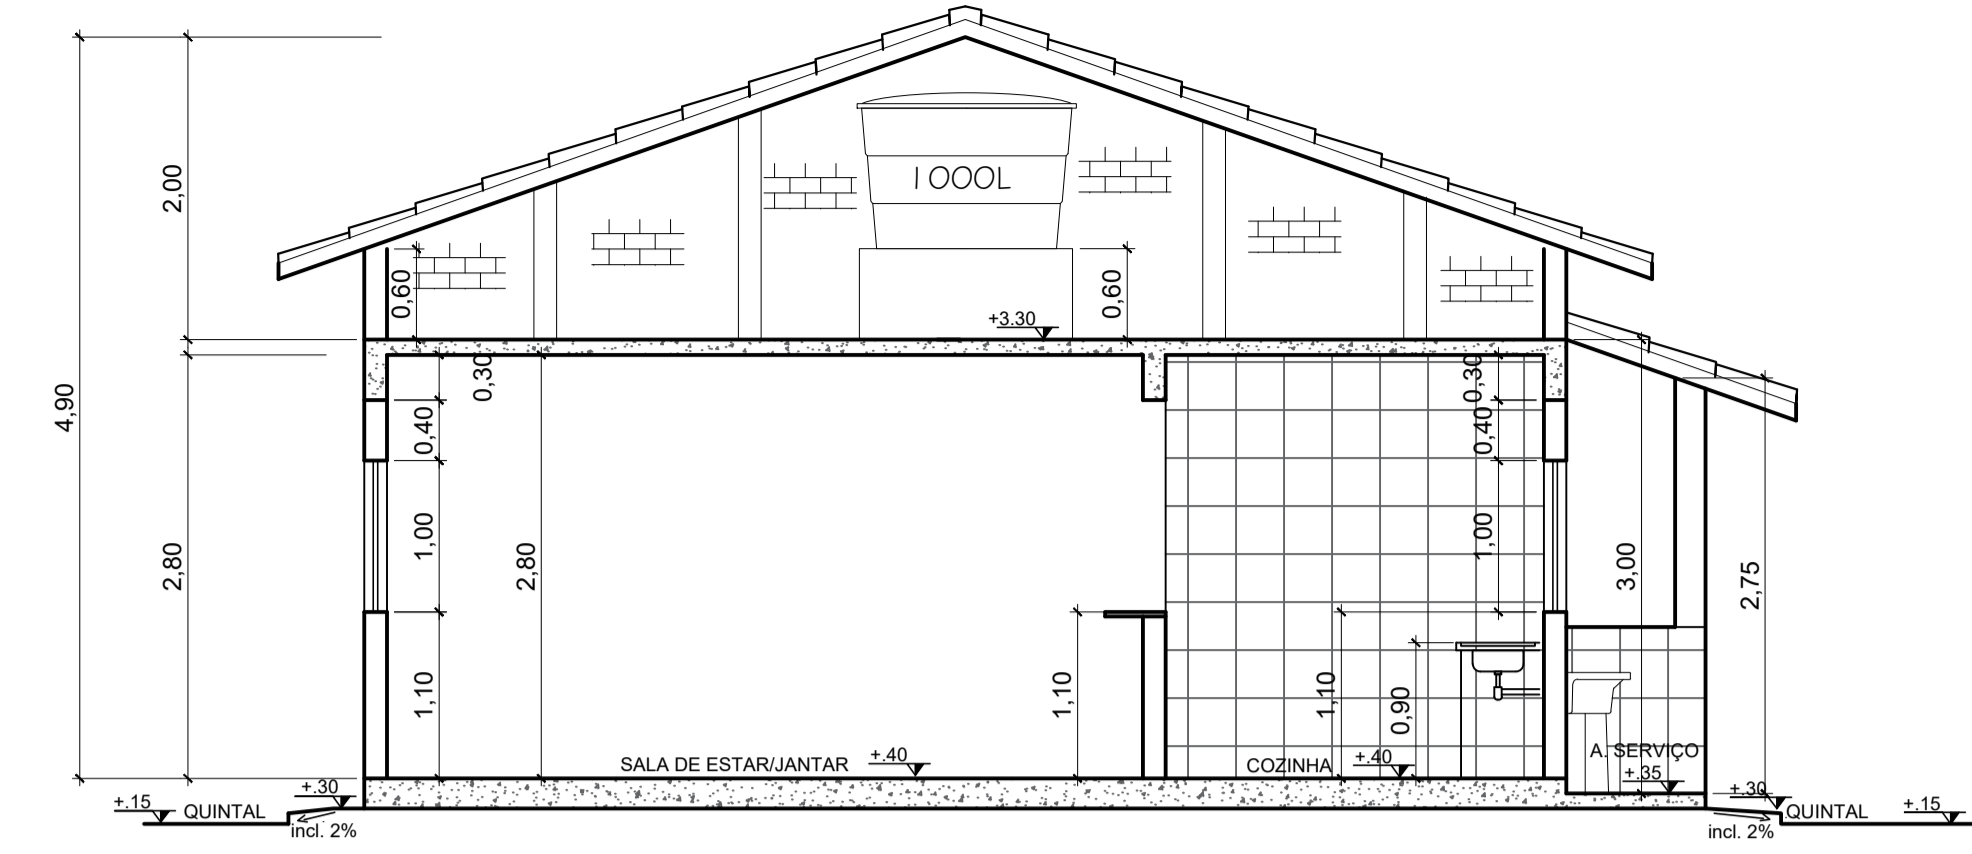


CORTE AA  
ESCALA: 1/50

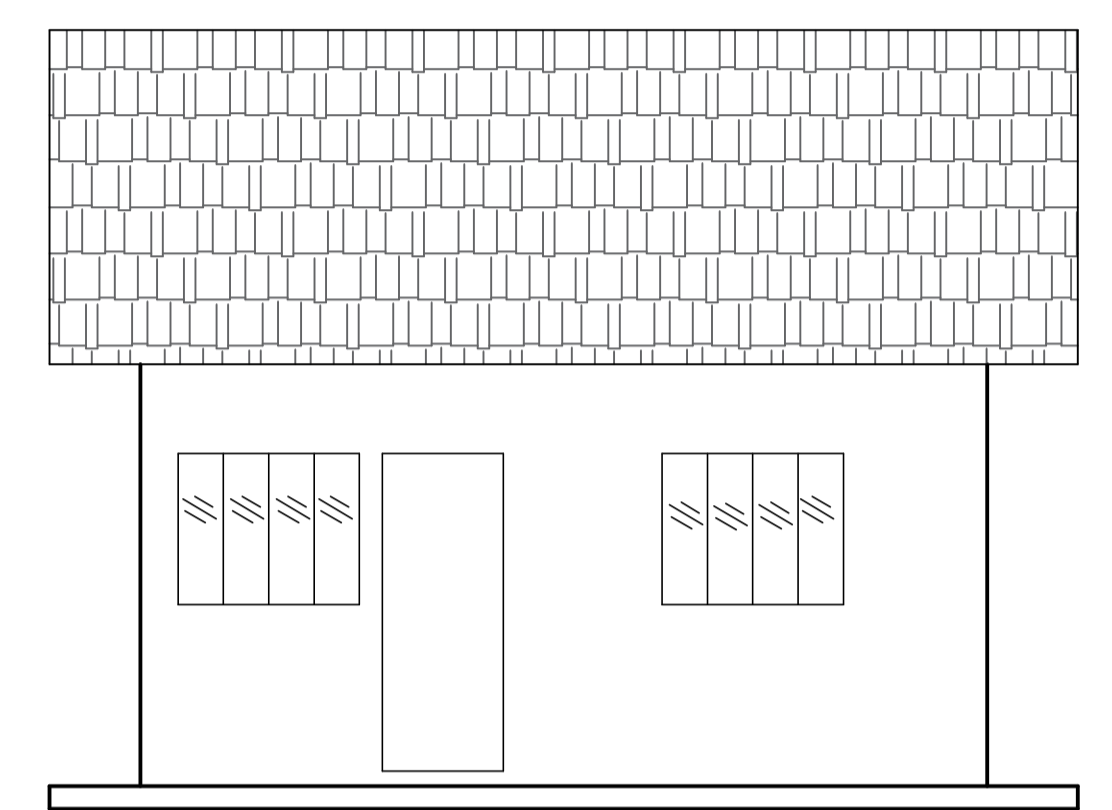


FACHADA  
ESCALA: 1/50

QUADRA V - SETOR C  
LOTE 24

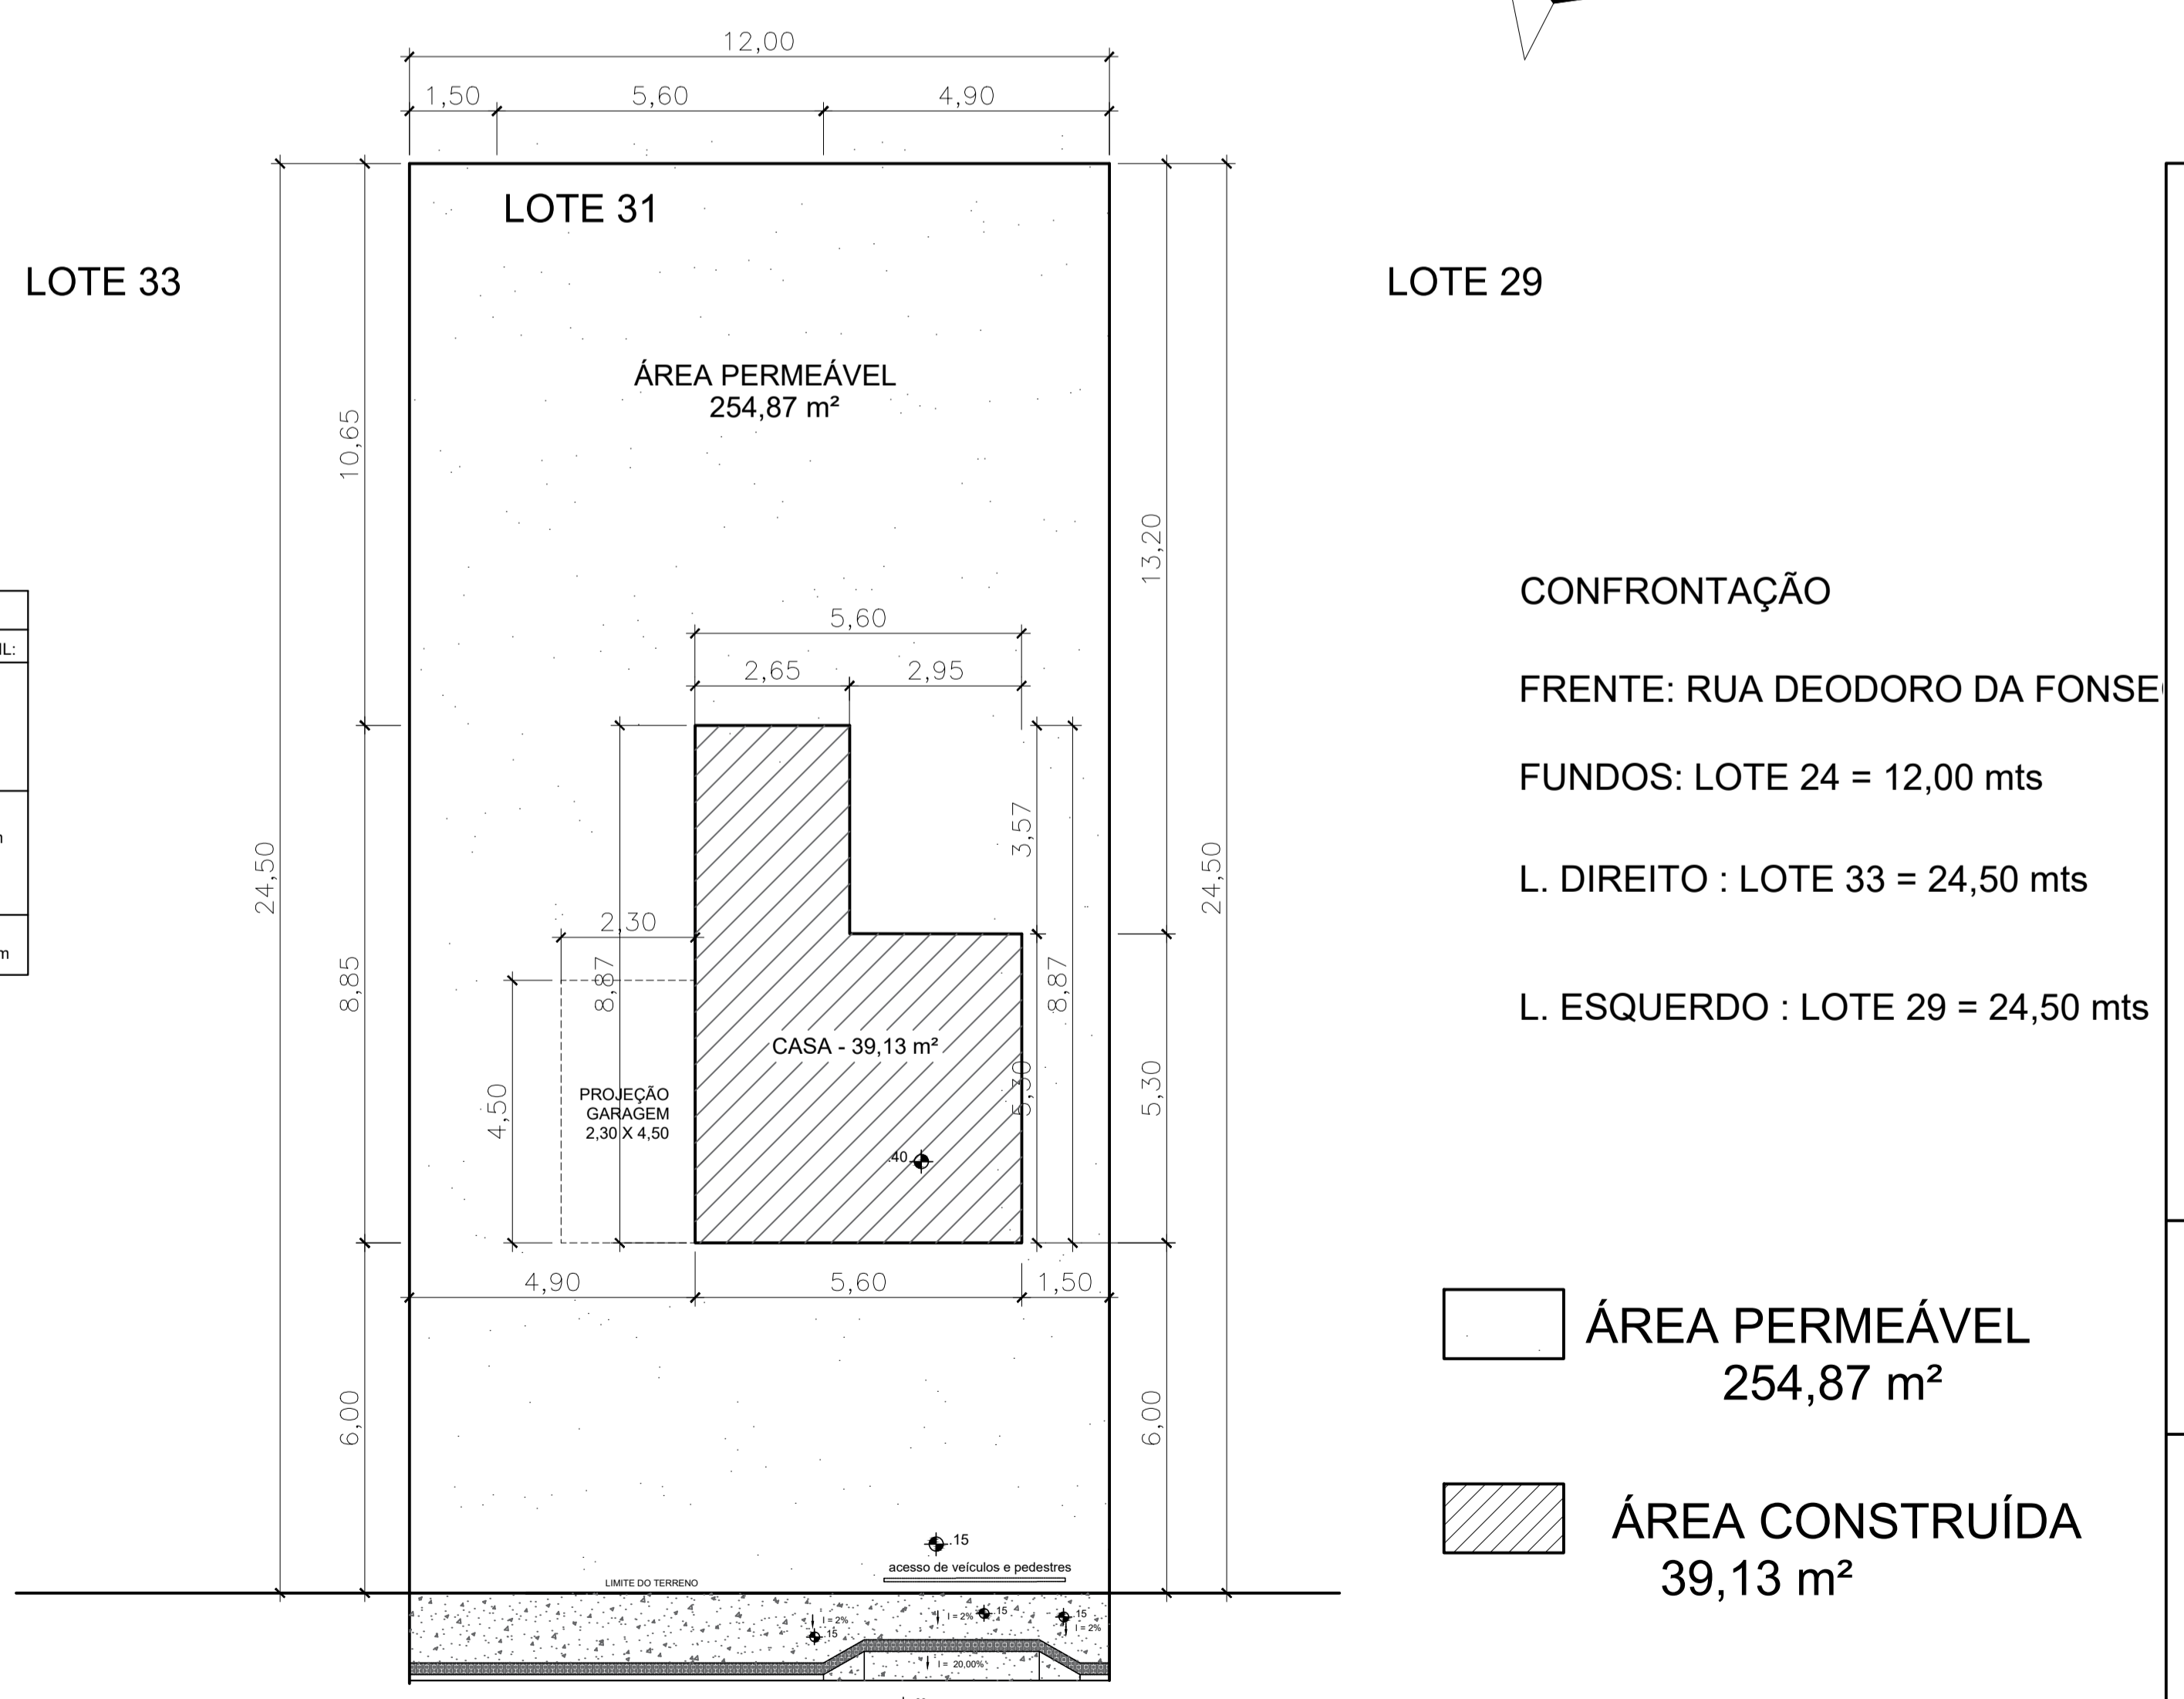

PLANTA DE SITUAÇÃO  
ESCALA: 1/100

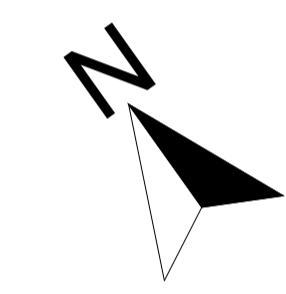

CONFRONTAÇÃO  
FRENTE: RUA DEODORO DA FONSECA  
FUNDOS: LOTE 24 = 12,00 mts  
L. DIREITO : LOTE 33 = 24,50 mts  
L. ESQUERDO : LOTE 29 = 24,50 mts

ÁREA PERMEÁVEL  
254,87 m²

ÁREA CONSTRUÍDA  
39,13 m²

**Pillar**  
ENGENHARIA  
Nós fazemos parte do seu sonho.  
www.pillarenharia.com.br

**APROVAÇÃO DE PROJETO ARQUITETÔNICO**

USO - RESIDENCIAL UNIFAMILIAR  
RUA DEODORO DA FONSECA QUADRA V SETOR C- LOTE 31-RESIDENCIAL JACARAÍPE - SERRA E.S.

PROPRIETÁRIO: \_\_\_\_\_

RESPONSÁVEL E AUTORA DO PROJETO: \_\_\_\_\_

PLANTA DE SITUAÇÃO, PLANTA ESQUEMÁTICA DE PERÍMETRO, QUADRO ESTATÍSTICO, ESQUEMA VERTICAL E DETALHE CALÇADA CIDADÃ.

DATA: MAIO DE 2021 DESENHO: MÂRCIA