



CORTE BB
ESCALA: 1/50

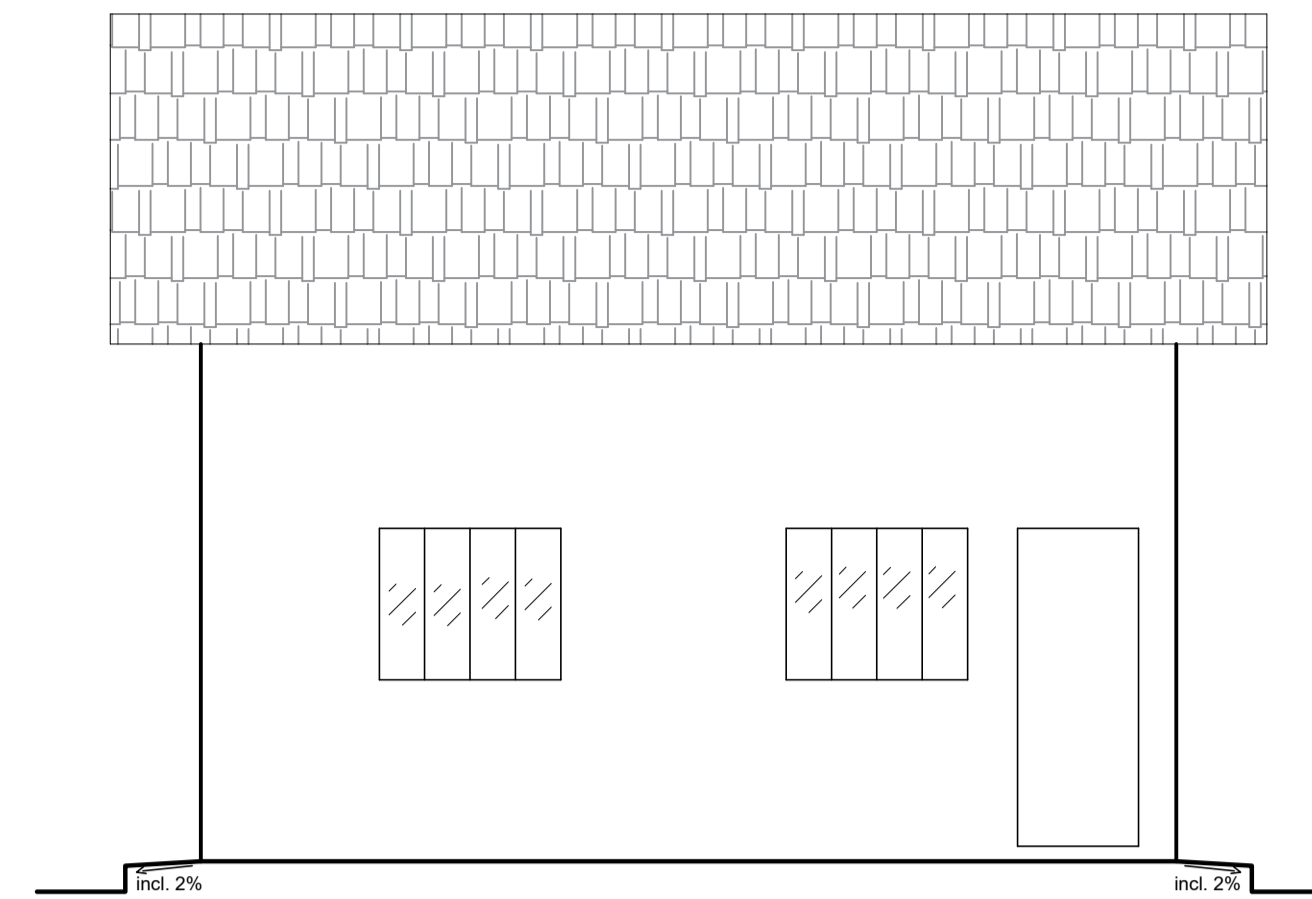


FACHADA
ESCALA: 1/50

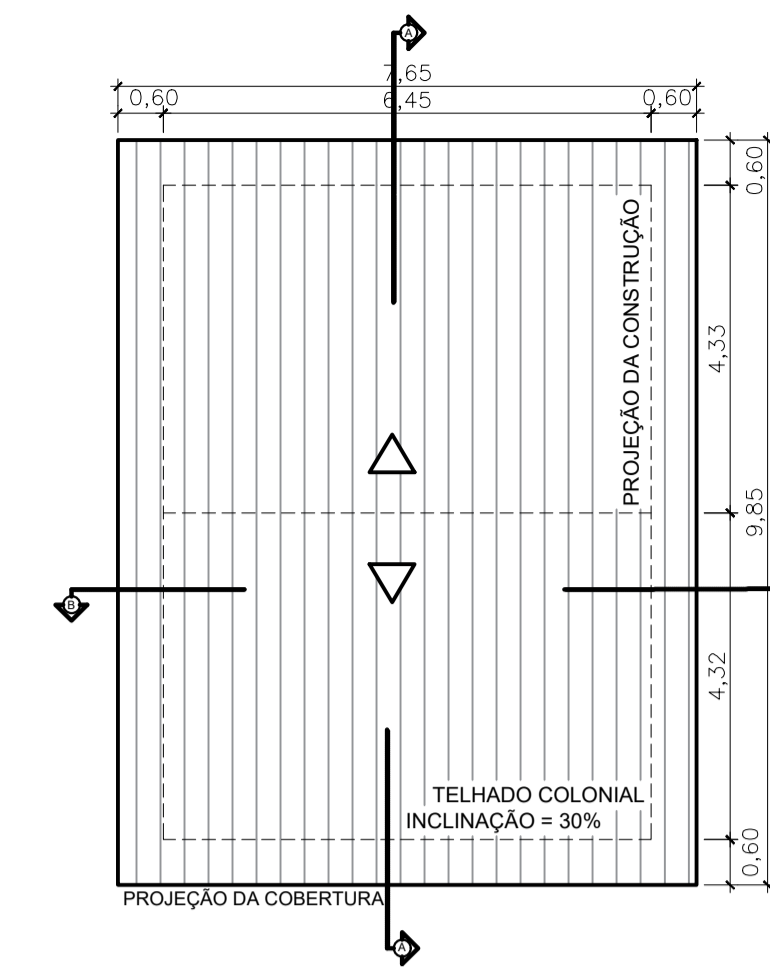


PLANTA DE COBERTURA
ESCALA: 1/100

QUADRO DE LEGENDAS				
ITEM:	TIPO:	QUANT.:	PEITORIL:	MATERIAL
PORTAS:				
P1 - 0,80 X 2,10m	DE ABRIR	02		MADEIRA
P2 - 0,70 X 2,10m	DE ABRIR	02		MADEIRA
P3 - 0,60 X 2,10m	DE ABRIR	02		MADEIRA
JANELAS:				
J1 - 1,20 X 1,00m	DE CORRER	04	1,10m	ALUMÍNIO
BASCULAS:				
B1 - 0,60 X 0,60m	MAXIMAR	02	1,70m	ALUMÍNIO

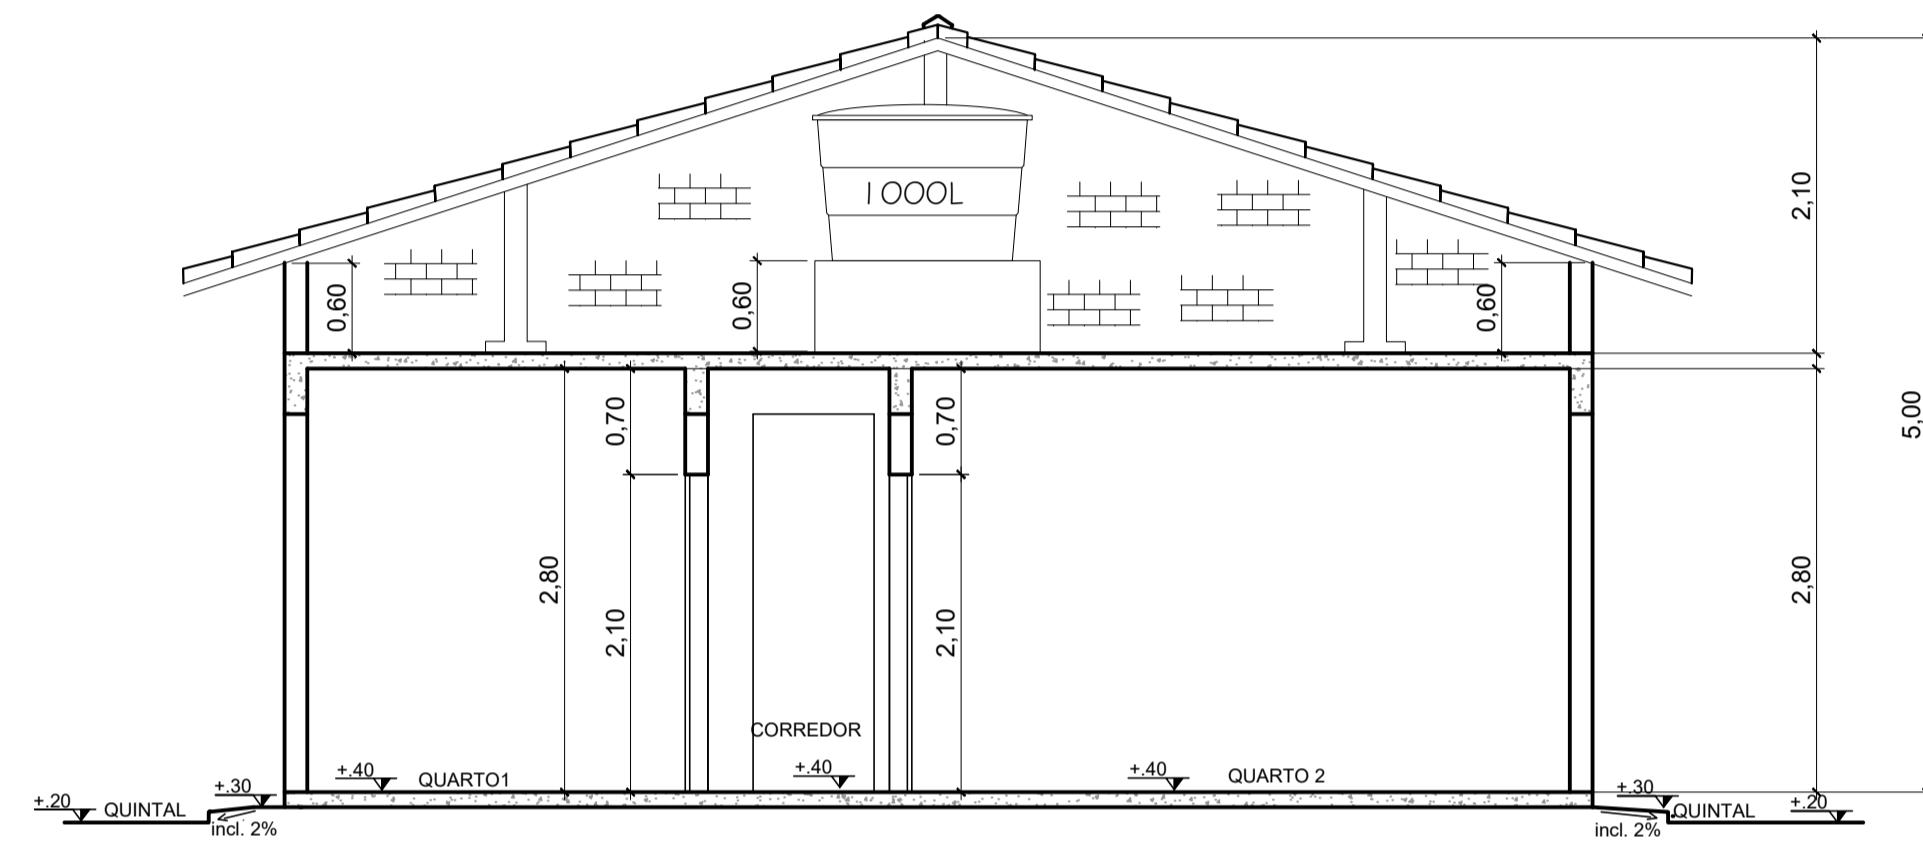


CORTE AA
ESCALA: 1/50

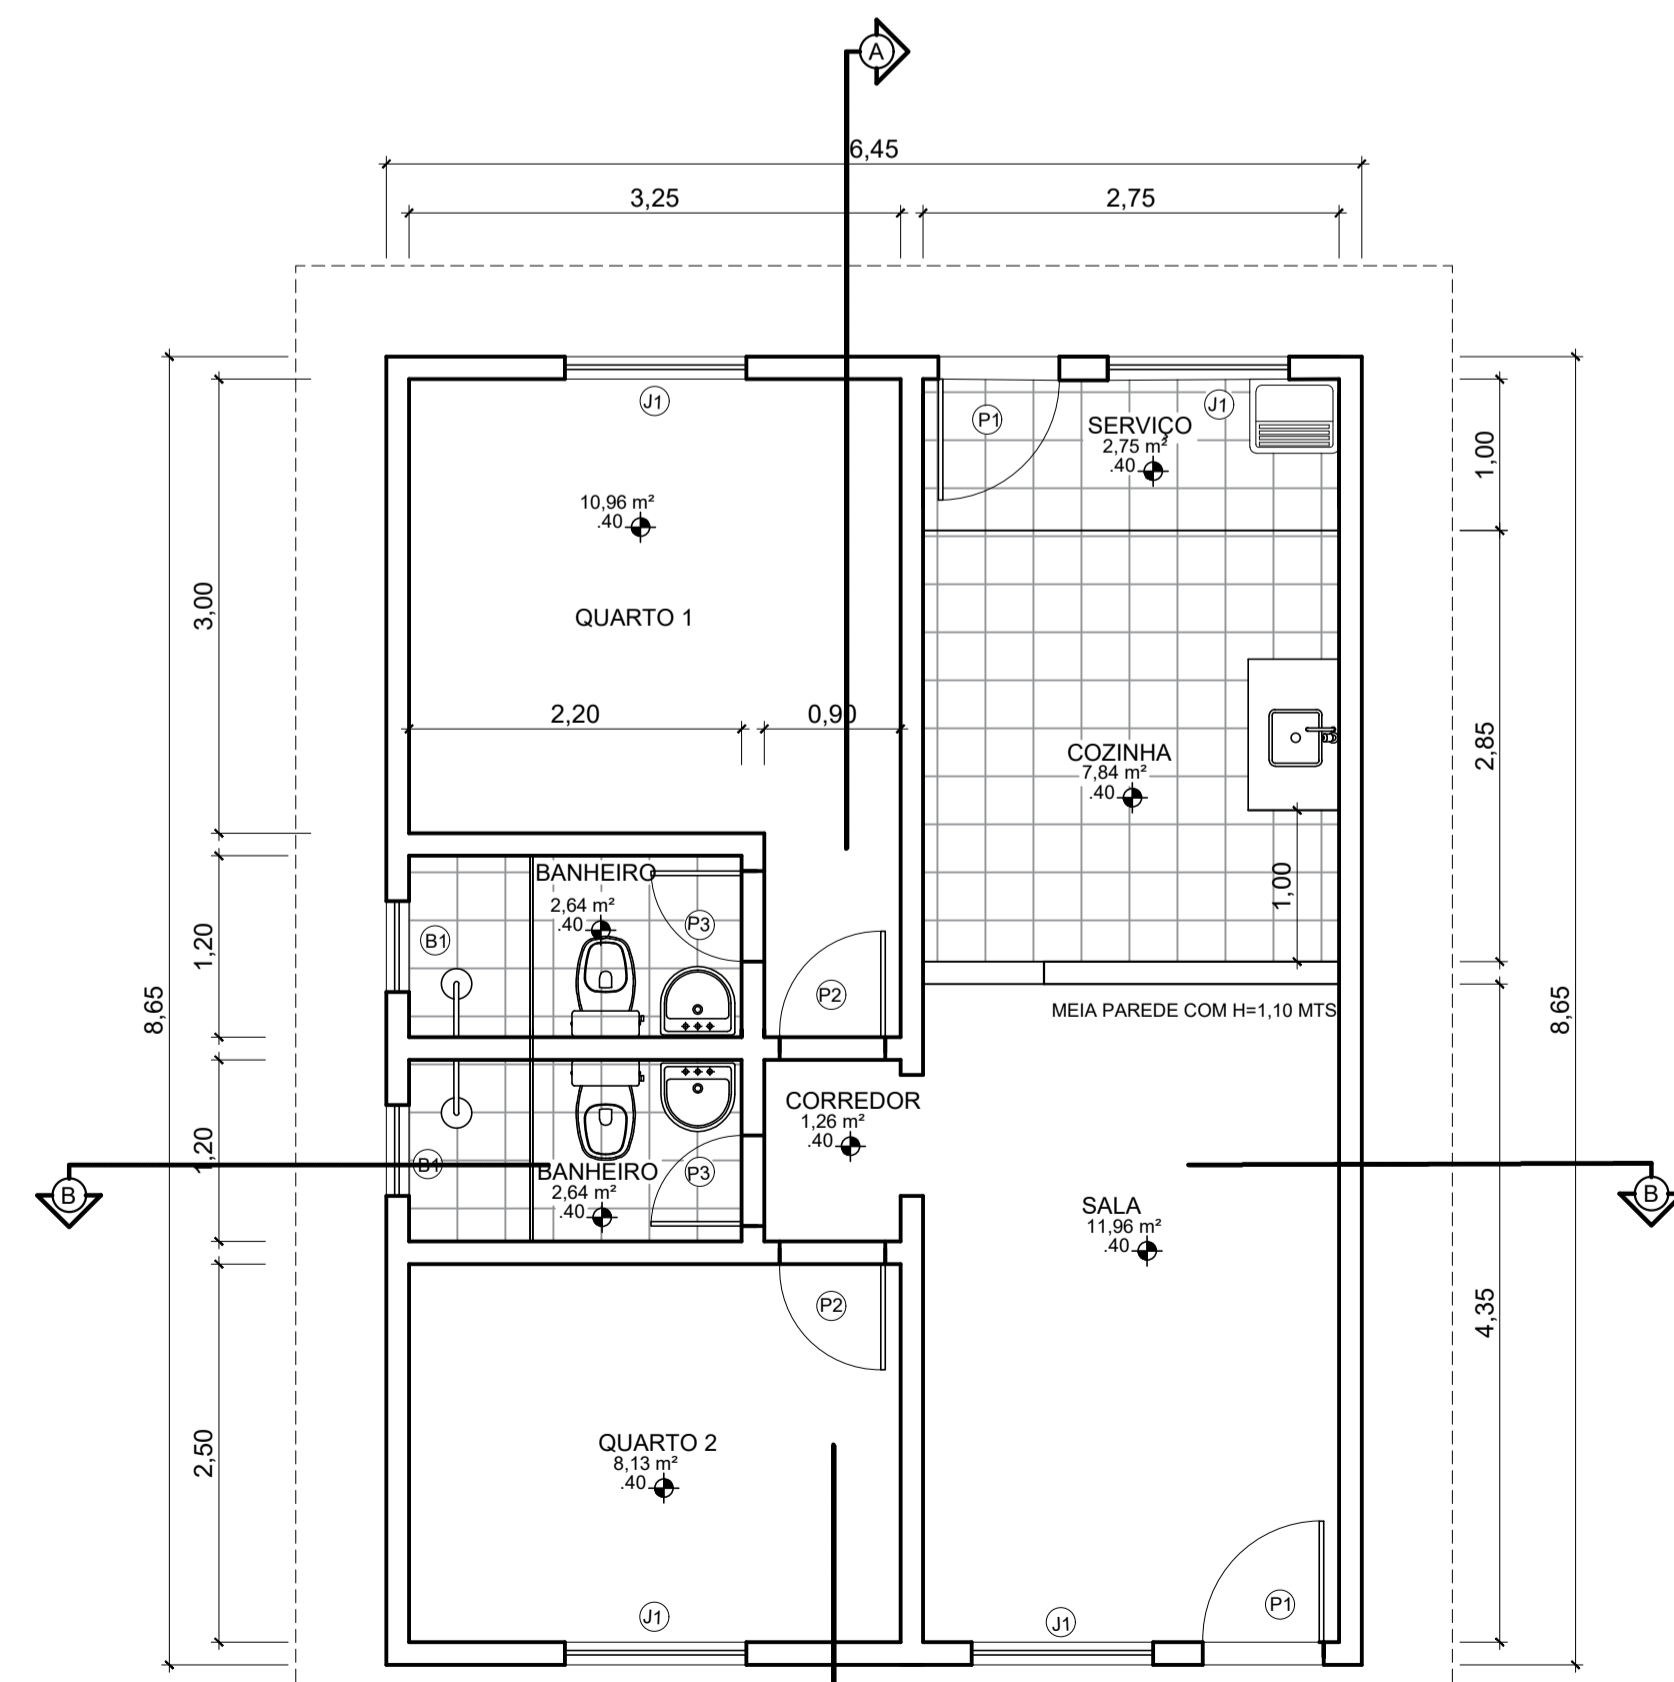

PLANTA BAIXA
ESCALA: 1/50
ÁREA DE CONSTRUÇÃO: 55,79 m²

QUADRA III - SETOR D

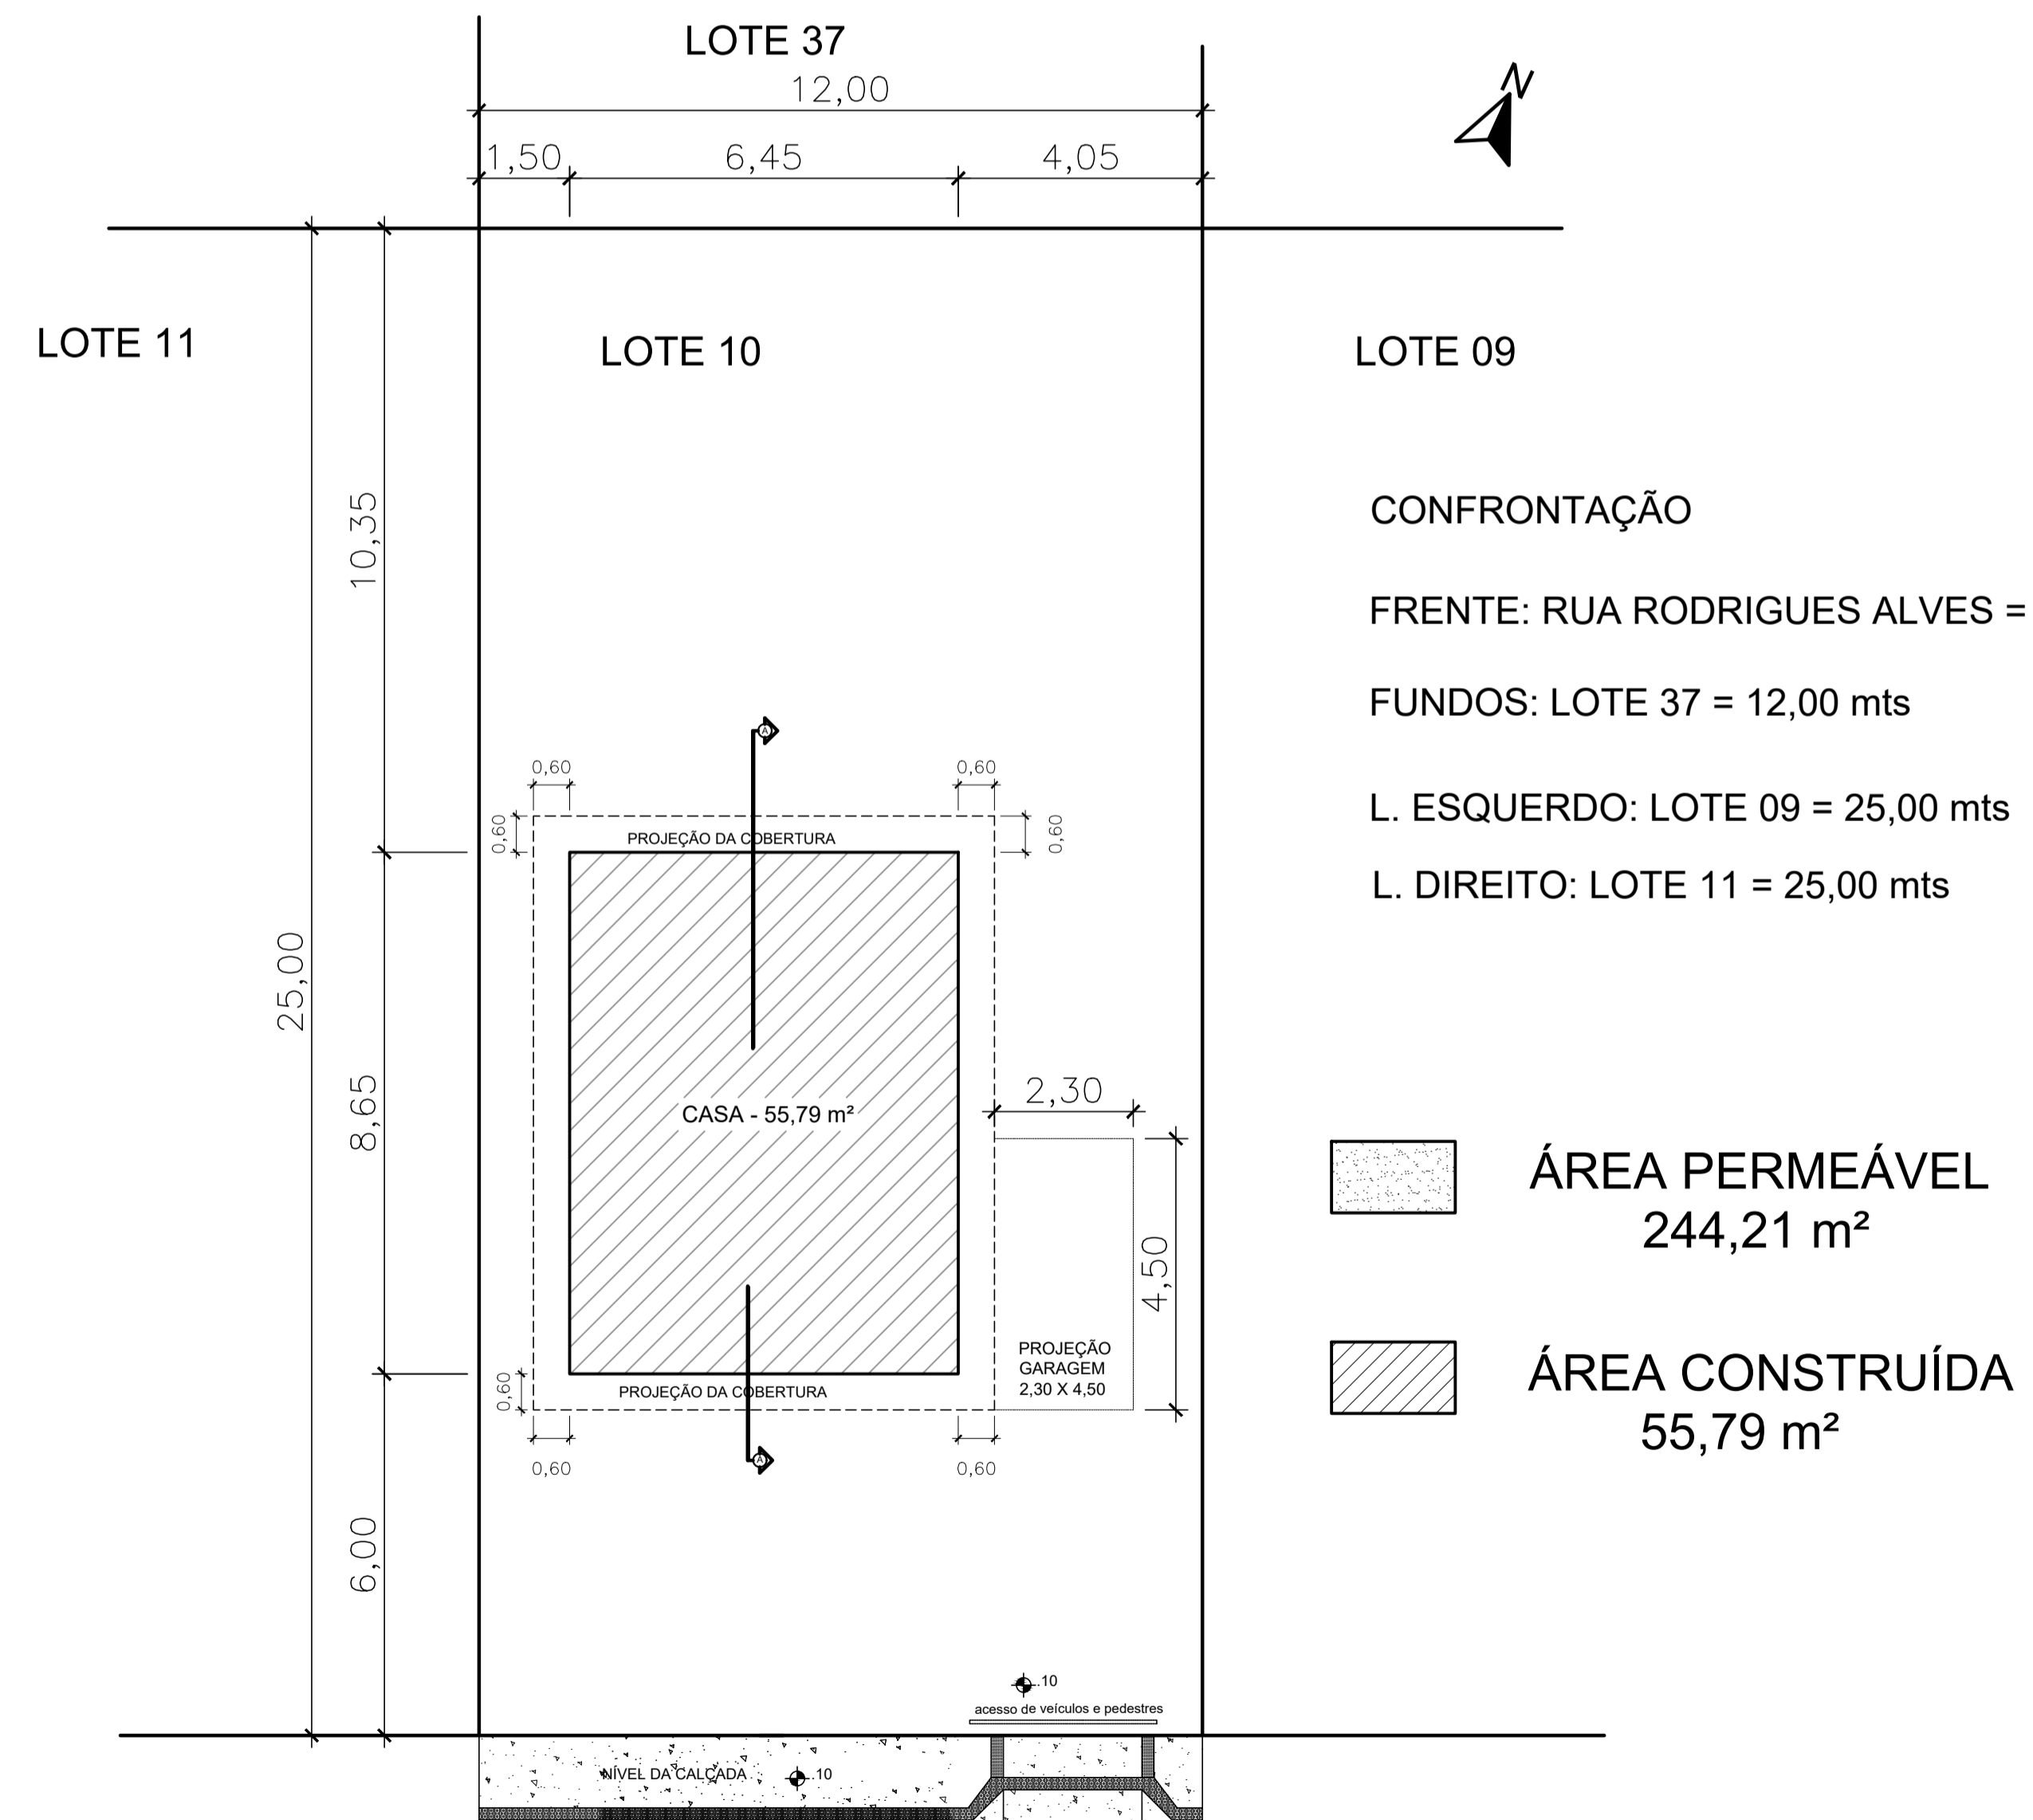

PLANTA DE SITUAÇÃO
ESCALA: 1/100

CONFRONTAÇÃO
FRENTE: RUA RODRIGUES ALVES =
FUNDOS: LOTE 37 = 12,00 mts
L. ESQUERDO: LOTE 09 = 25,00 mts
L. DIREITO: LOTE 11 = 25,00 mts

ÁREA PERMEÁVEL
244,21 m²

ÁREA CONSTRUÍDA
55,79 m²

NOTAS:
AS COTAS ESTÃO EM CENTÍMETROS;
A CALÇADA SERÁ EXECUTADA DE ACORDO COM OS PADRÕES P.M.S (CALÇADA LEGAL);
AS ÁREAS LAVÁVEIS SERÃO REVESTIDAS COM PISO IMPERMEÁVEL E AS PAREDES TERÃO REVESTIMENTO IMPERMEÁVEL ATÉ A ALTURA MÍNIMA DE 1,50m

Pillar ENGENHARIA PROJETO DE CONSTRUÇÃO
Nós fazemos parte do seu sonho.
www.pillarengenharia.com.br

USO - RESIDENCIAL UNIFAMILIAR
RUA RODRIGUES ALVES - QUADRA III SETOR D - LOTE 10 - RESIDENCIAL JACARAÍPE- SERRA E.S.

PROPRIETÁRIO: _____
RESPONSÁVEL TÉCNICO: _____
AUTOR DO PROJETO: _____

PLANTA DE SITUAÇÃO, PLANTA ESQUEMÁTICA DE PERÍMETRO, QUADRO ESTATÍSTICO, ESQUEMA VERTICAL E DETALHE CALÇADA CIDADÃ.
DATA: SETEMBRO DE 2021 DESENHO: MÁRCIA