



PLANTA BAIXA - TÉRREO
ESCALA: 1/50
ÁREA DE CONSTRUÇÃO: 54,40 m²

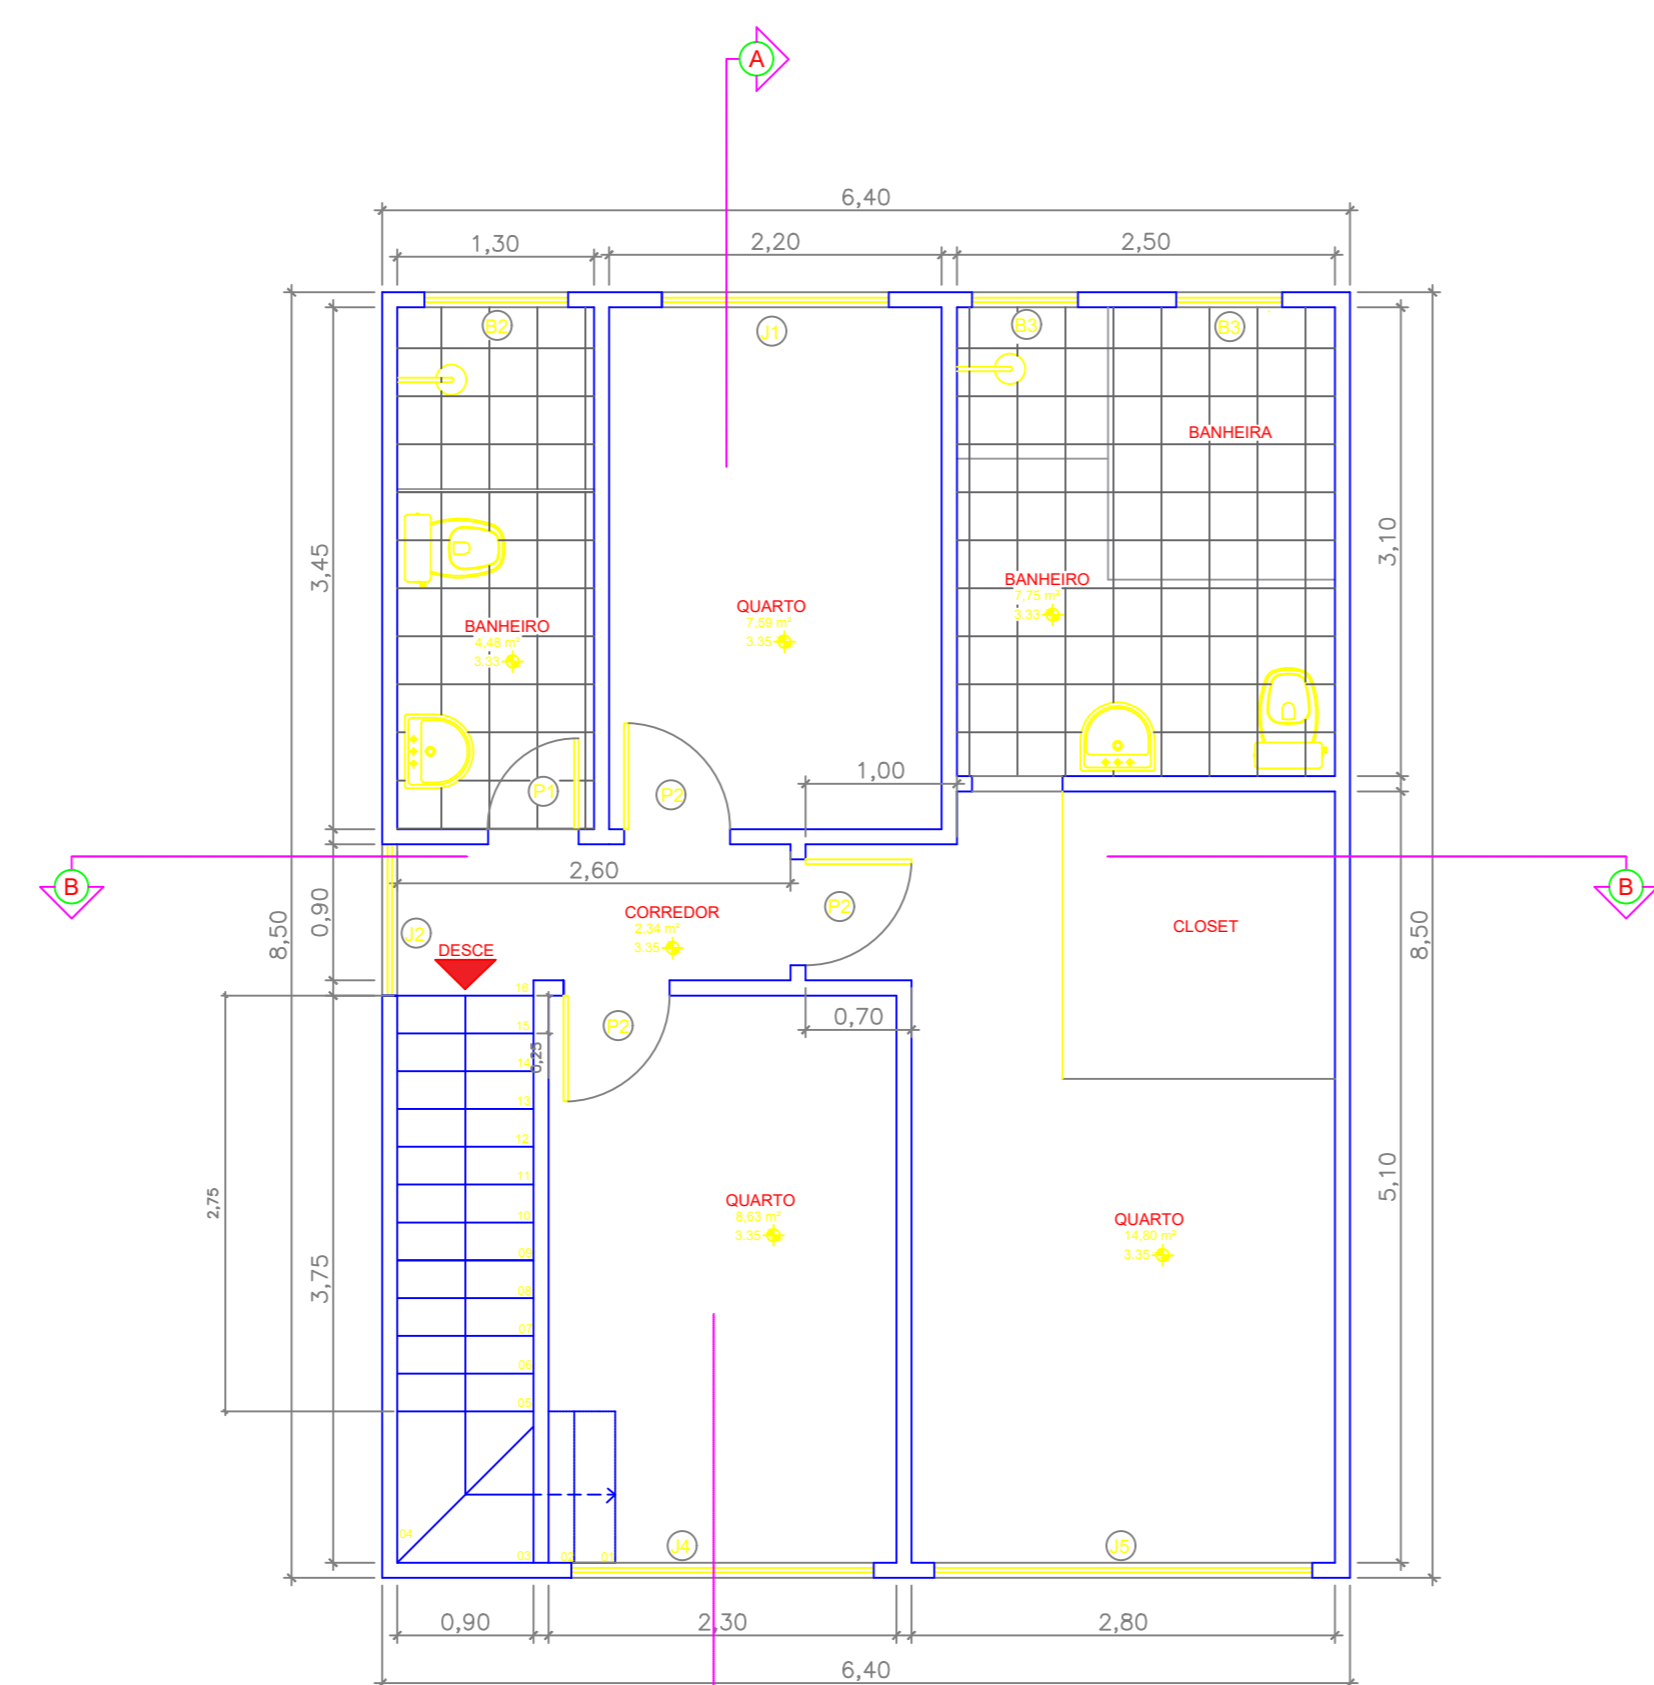


PLANTA BAIXA - SEGUNDO PAV
ESCALA: 1/50
ÁREA DE CONSTRUÇÃO: 54,40 m²

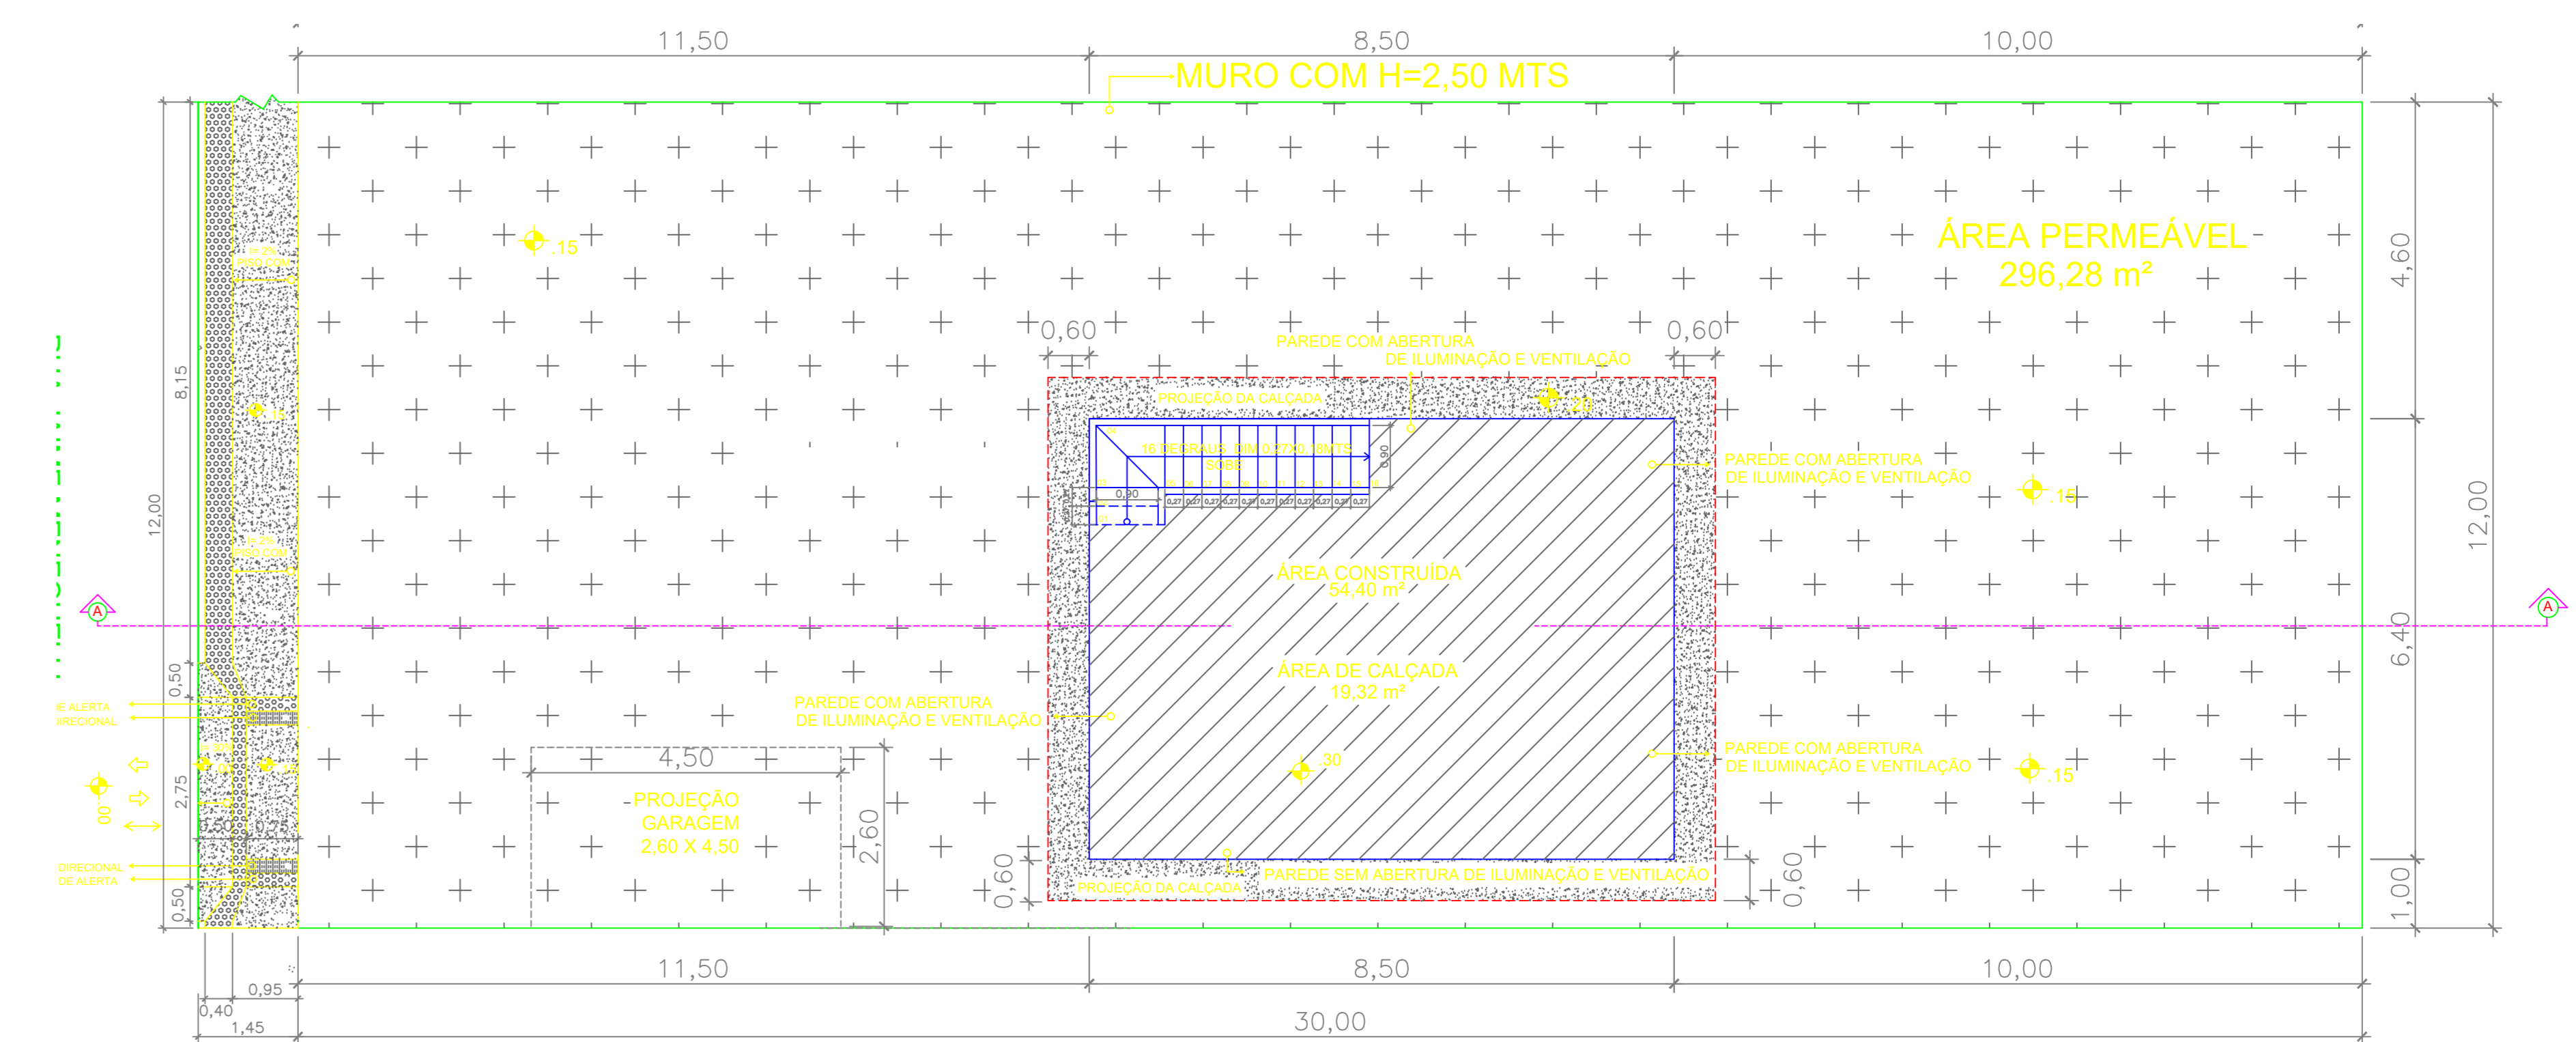


PLANTA BAIXA DO TÉRREO
Escala: 1/100


ITEM	TIPO	QUANT.	PEITORIL
PORTAS:			
P3 - 0,60 X 2,10m	DE ABRIR	01	
P2 - 0,70 X 2,10m	DE ABRIR	02	
P1 - 0,80 X 2,10m	DE ABRIR	02	
JANELAS:			
J1 - 1,50 X 1,00m	DE CORRER	04	1,10m
J2 - 1,00 X 1,00m	DE CORRER	02	1,10m
J3 - 1,80 X 2,10m	DE CORRER	01	
J4 - 2,00 X 1,00m	DE CORRER	01	1,10m
J5 - 2,50 X 1,00m	DE CORRER	01	1,10m
BASCULAS:			
B1 - 0,70 X 0,60m	MAXIM AR	01	1,70m
B2 - 0,95 X 0,60m	MAXIM AR	01	1,70m
B1 - 0,85 X 0,60m	MAXIM AR	02	1,70m

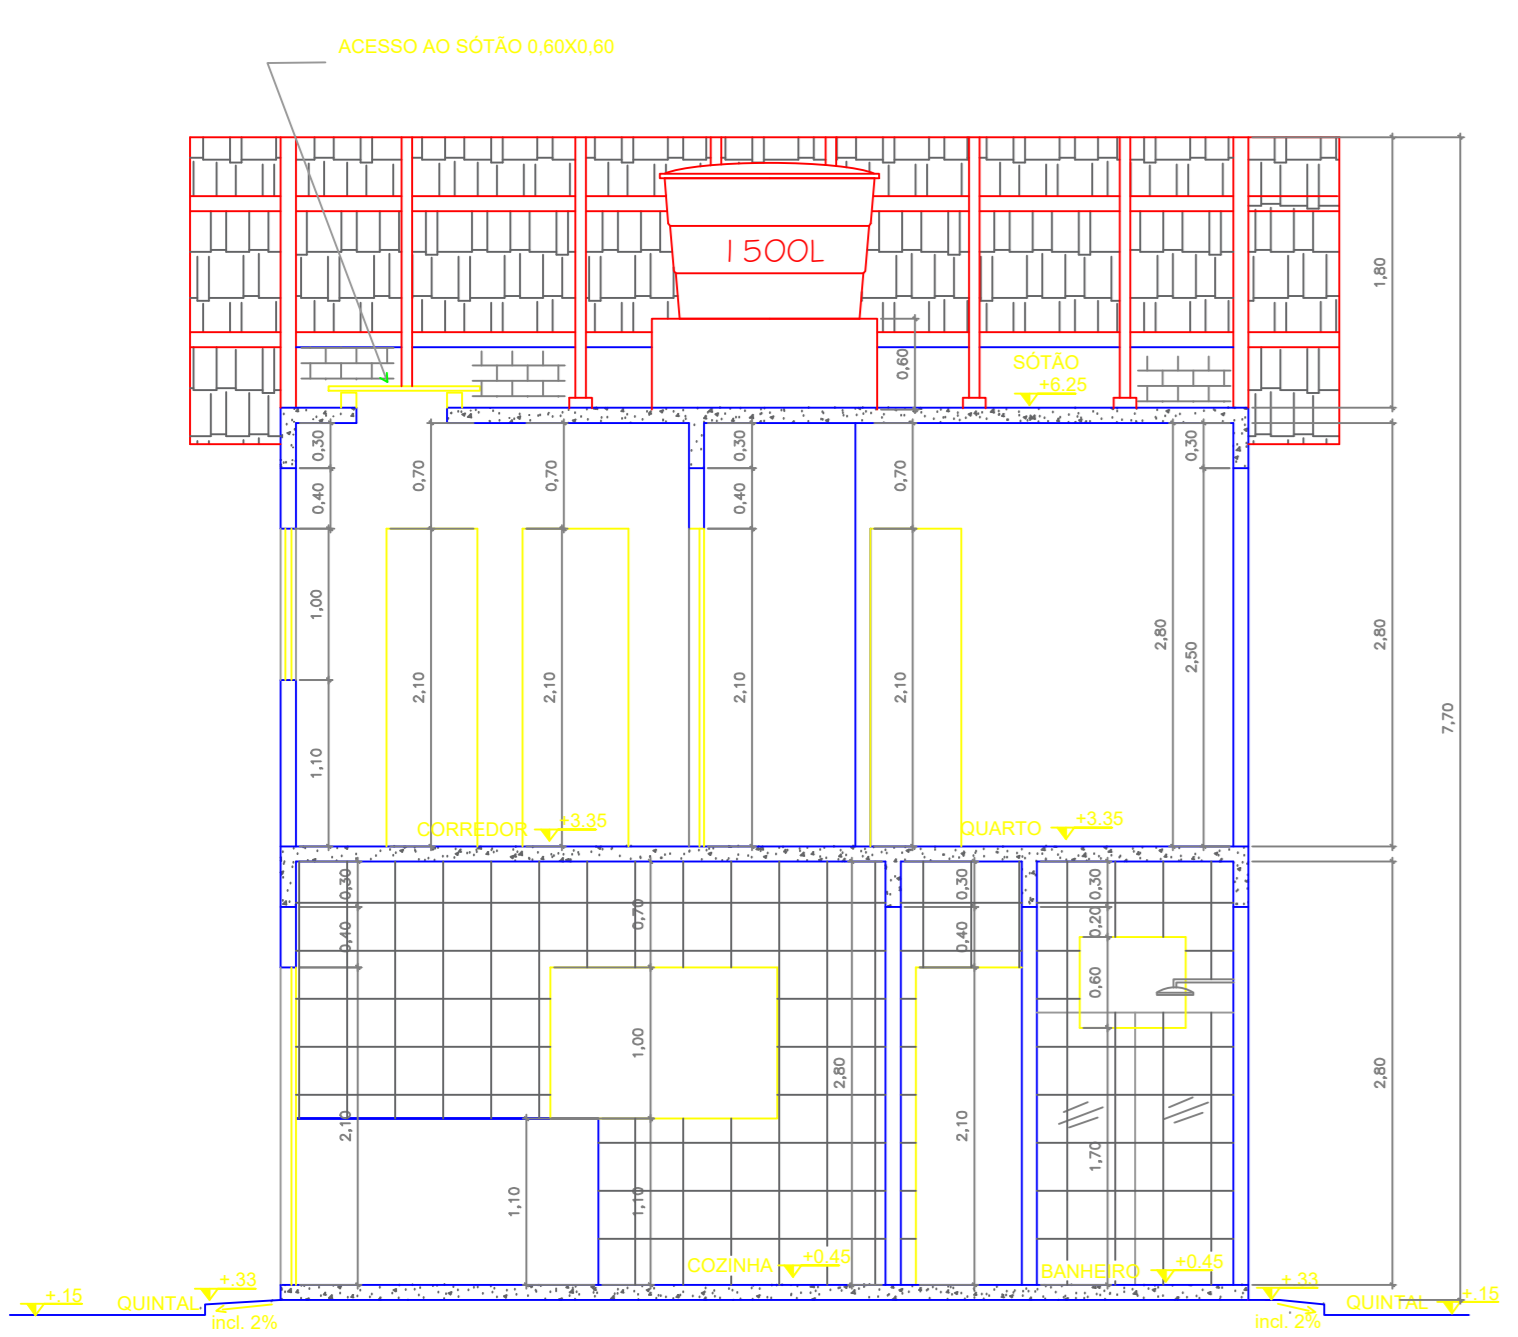


CORTE BB
ESCALA: 1/50

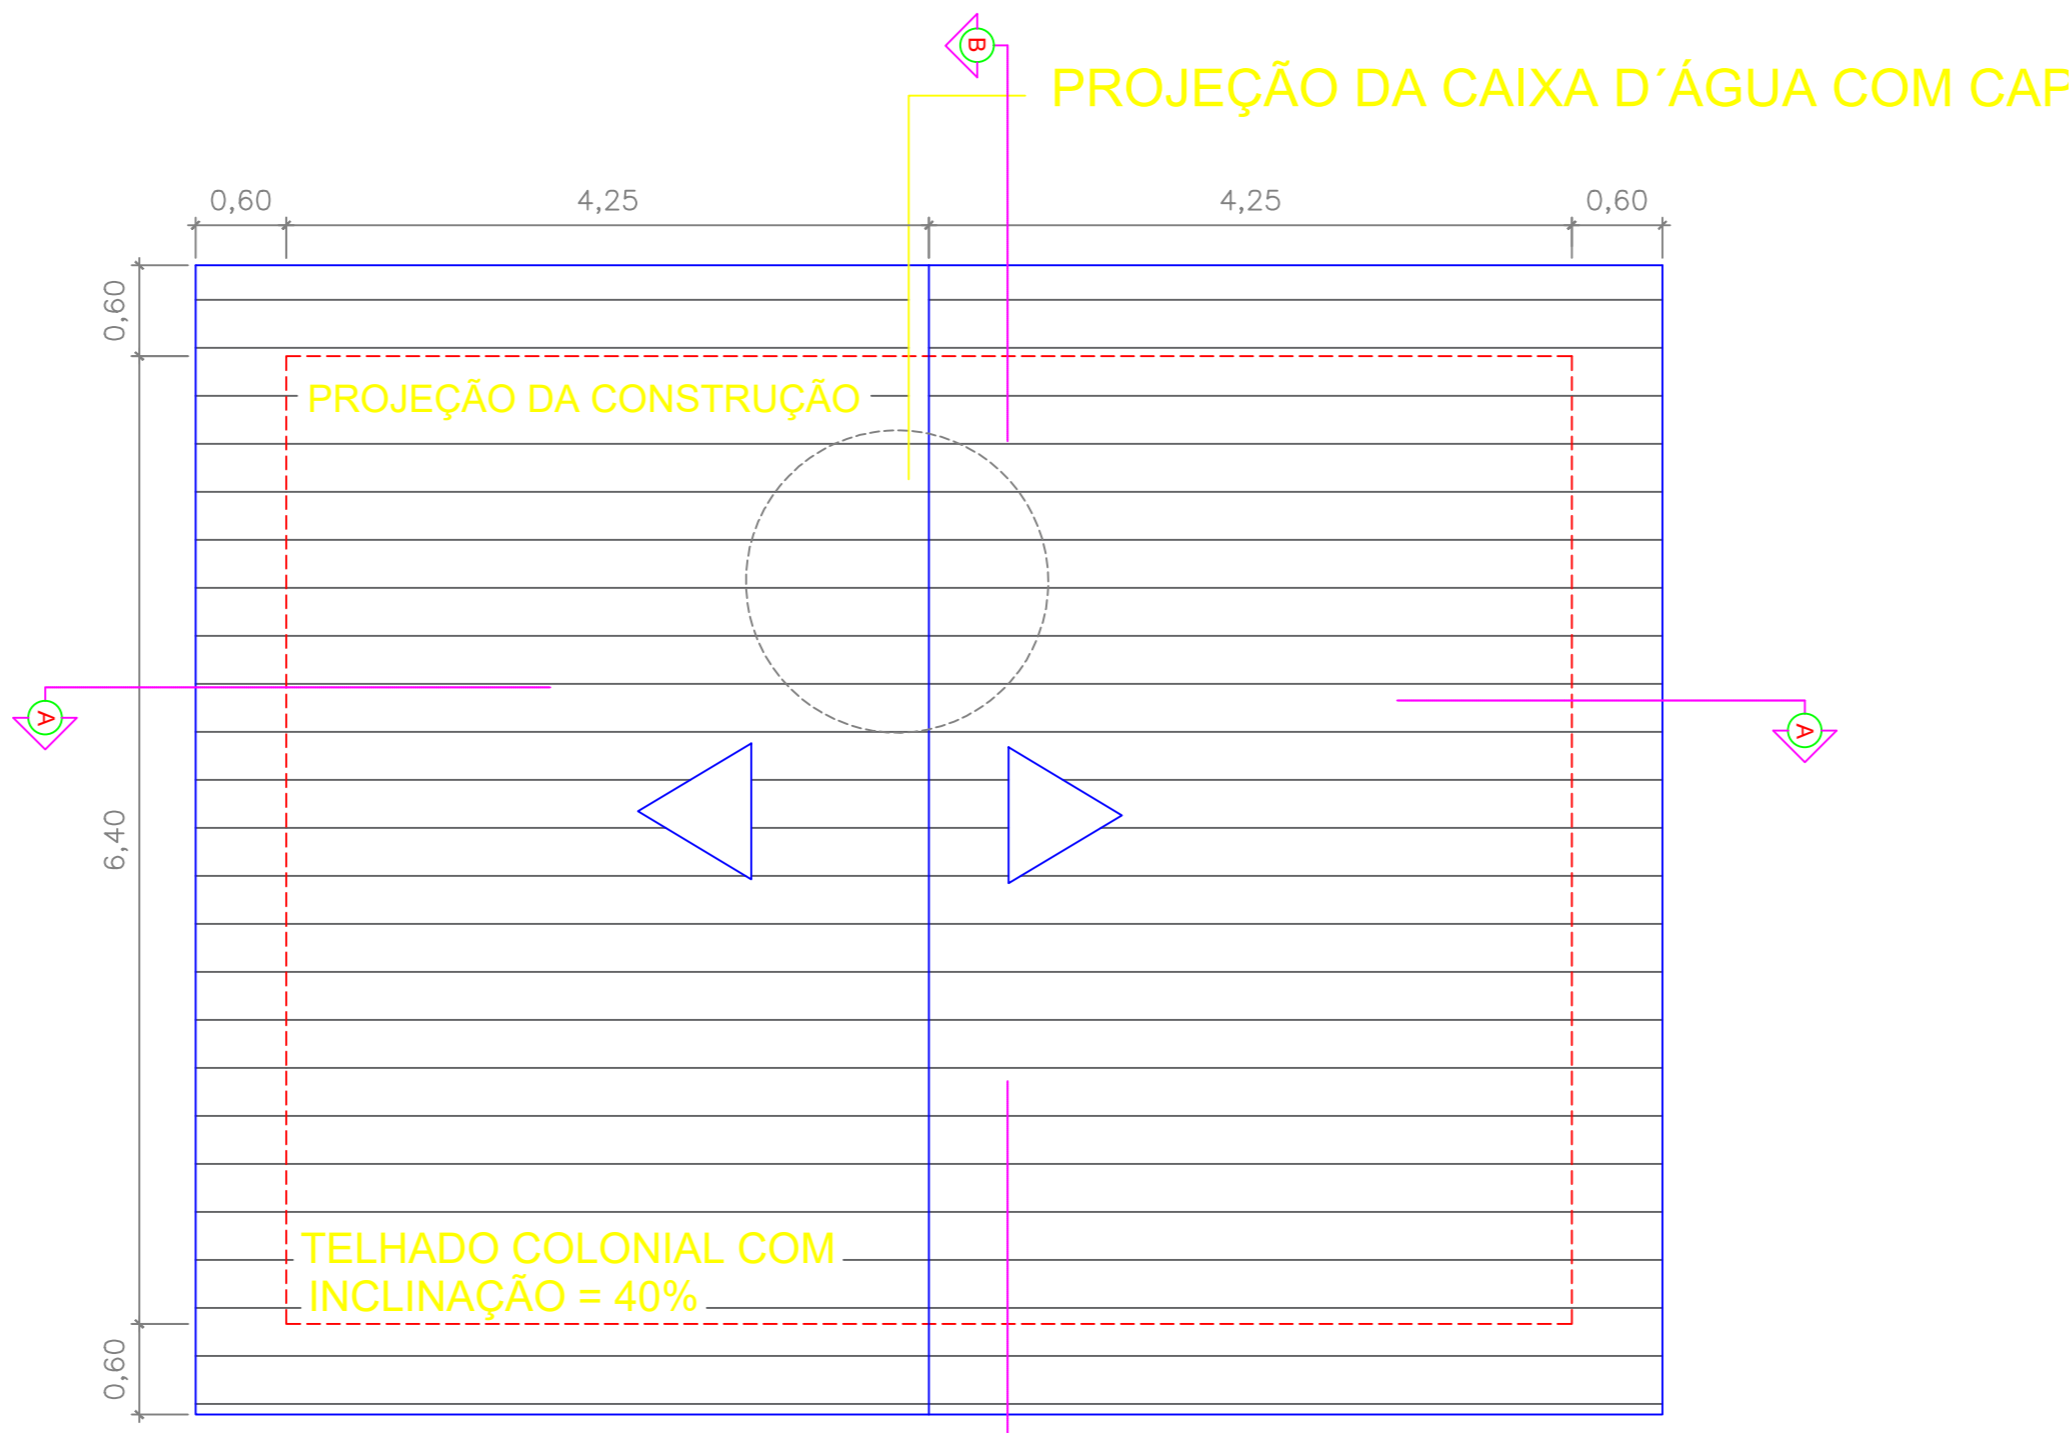


PLANTA DE COBERTURA
ESCALA: 1/50

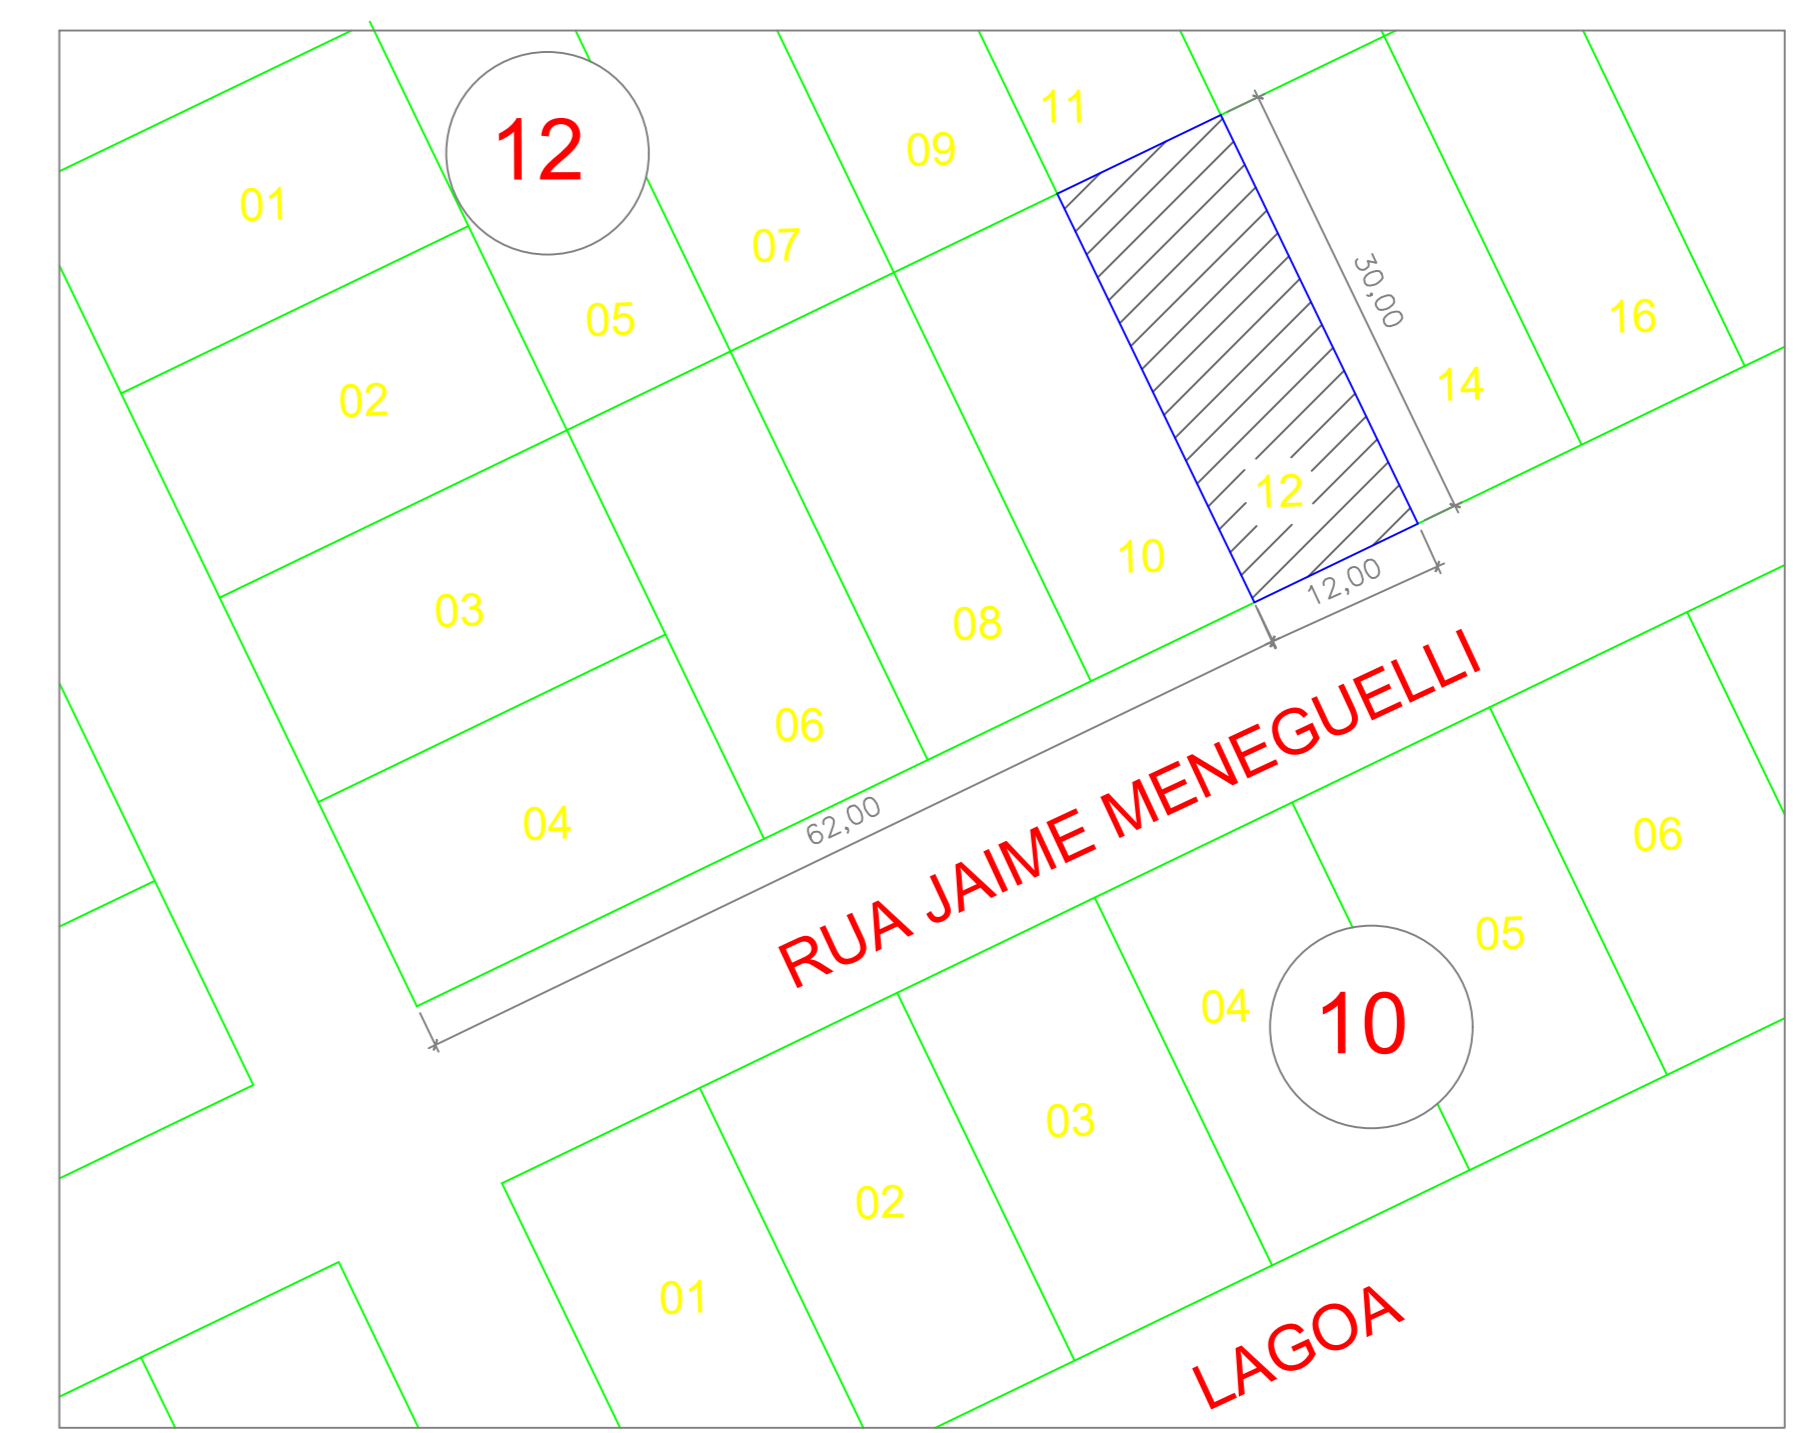


PLANTA DE SITUAÇÃO
ESCALA: 1/750

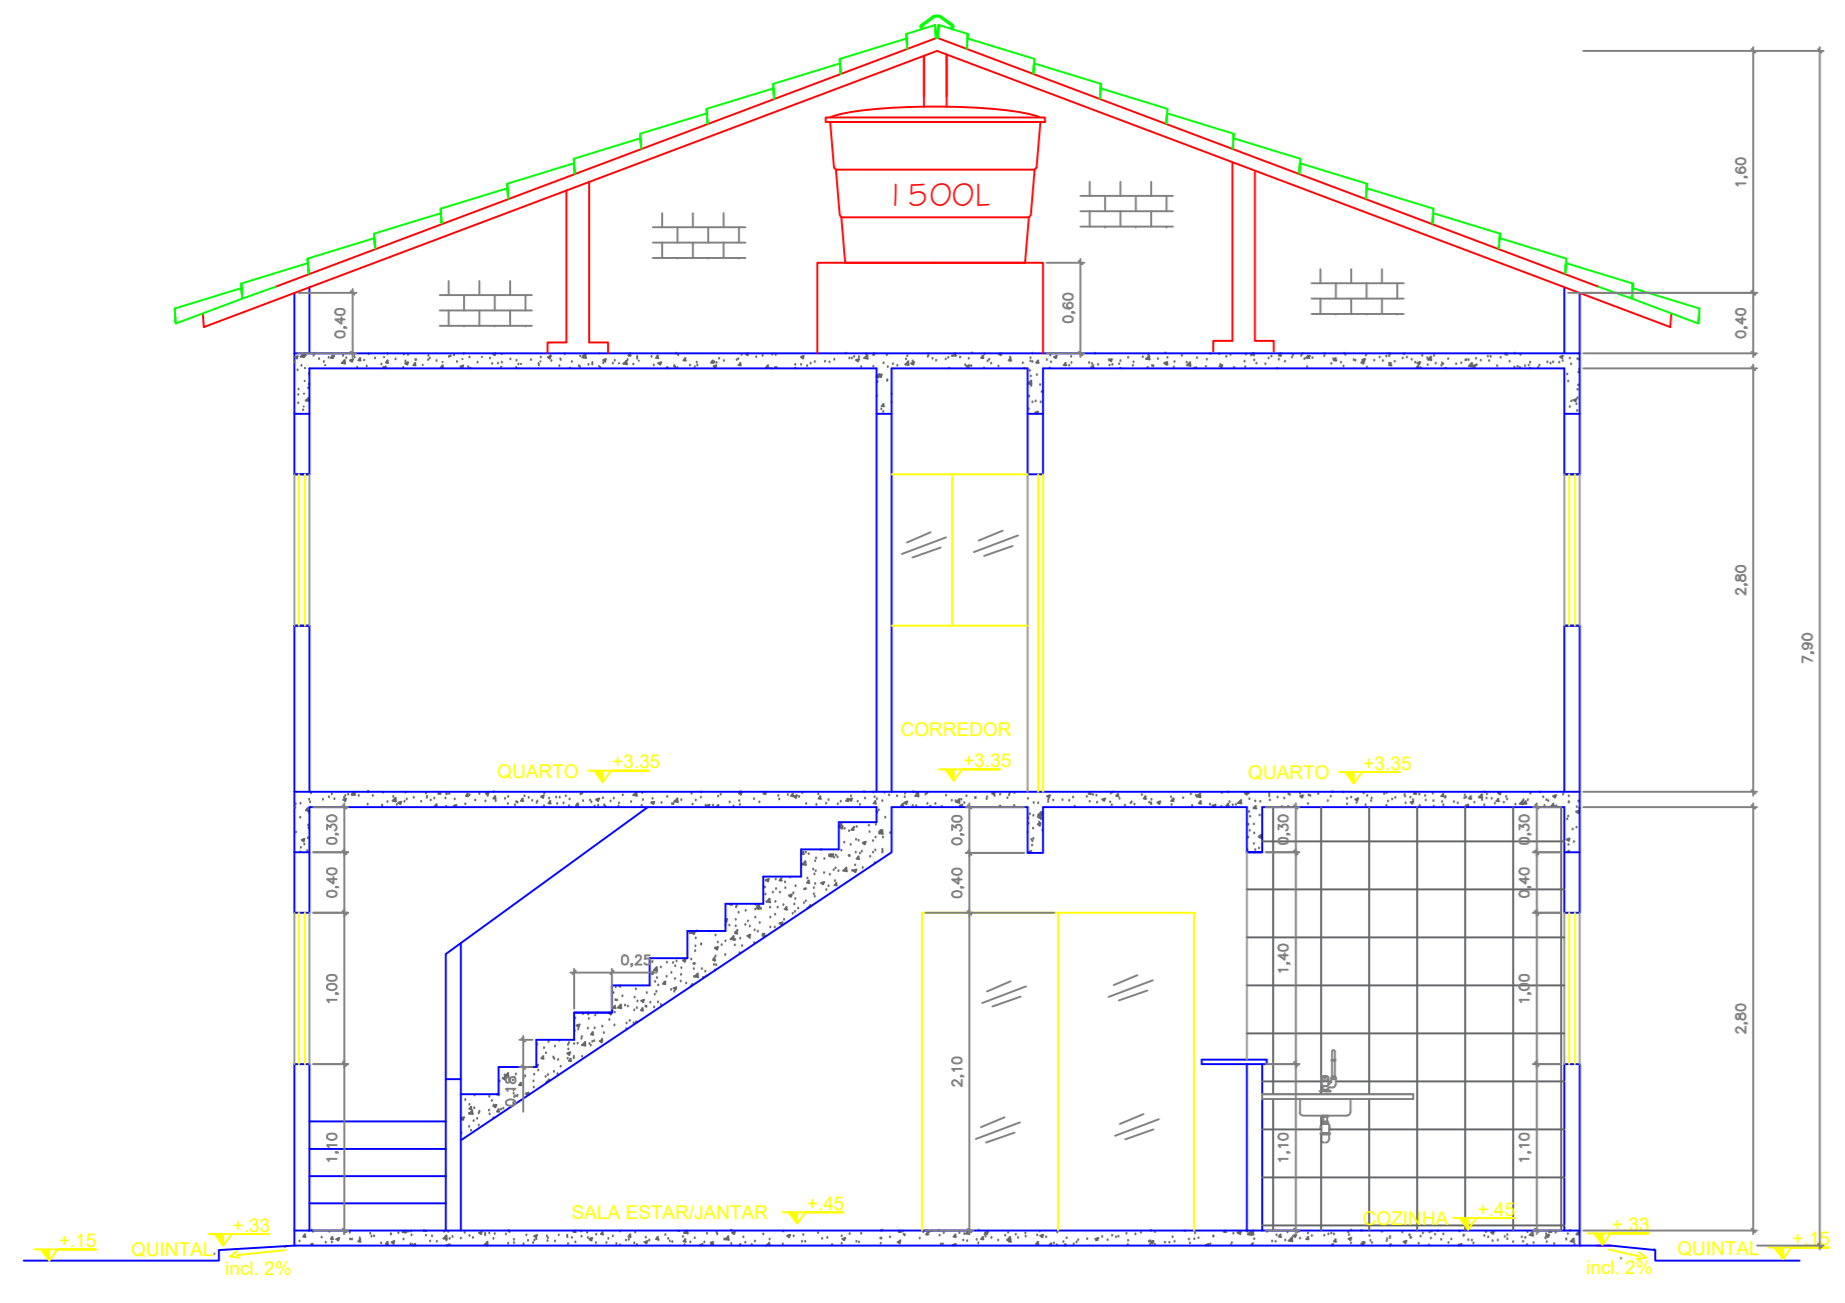

CORTE AA
ESCALA: 1/50

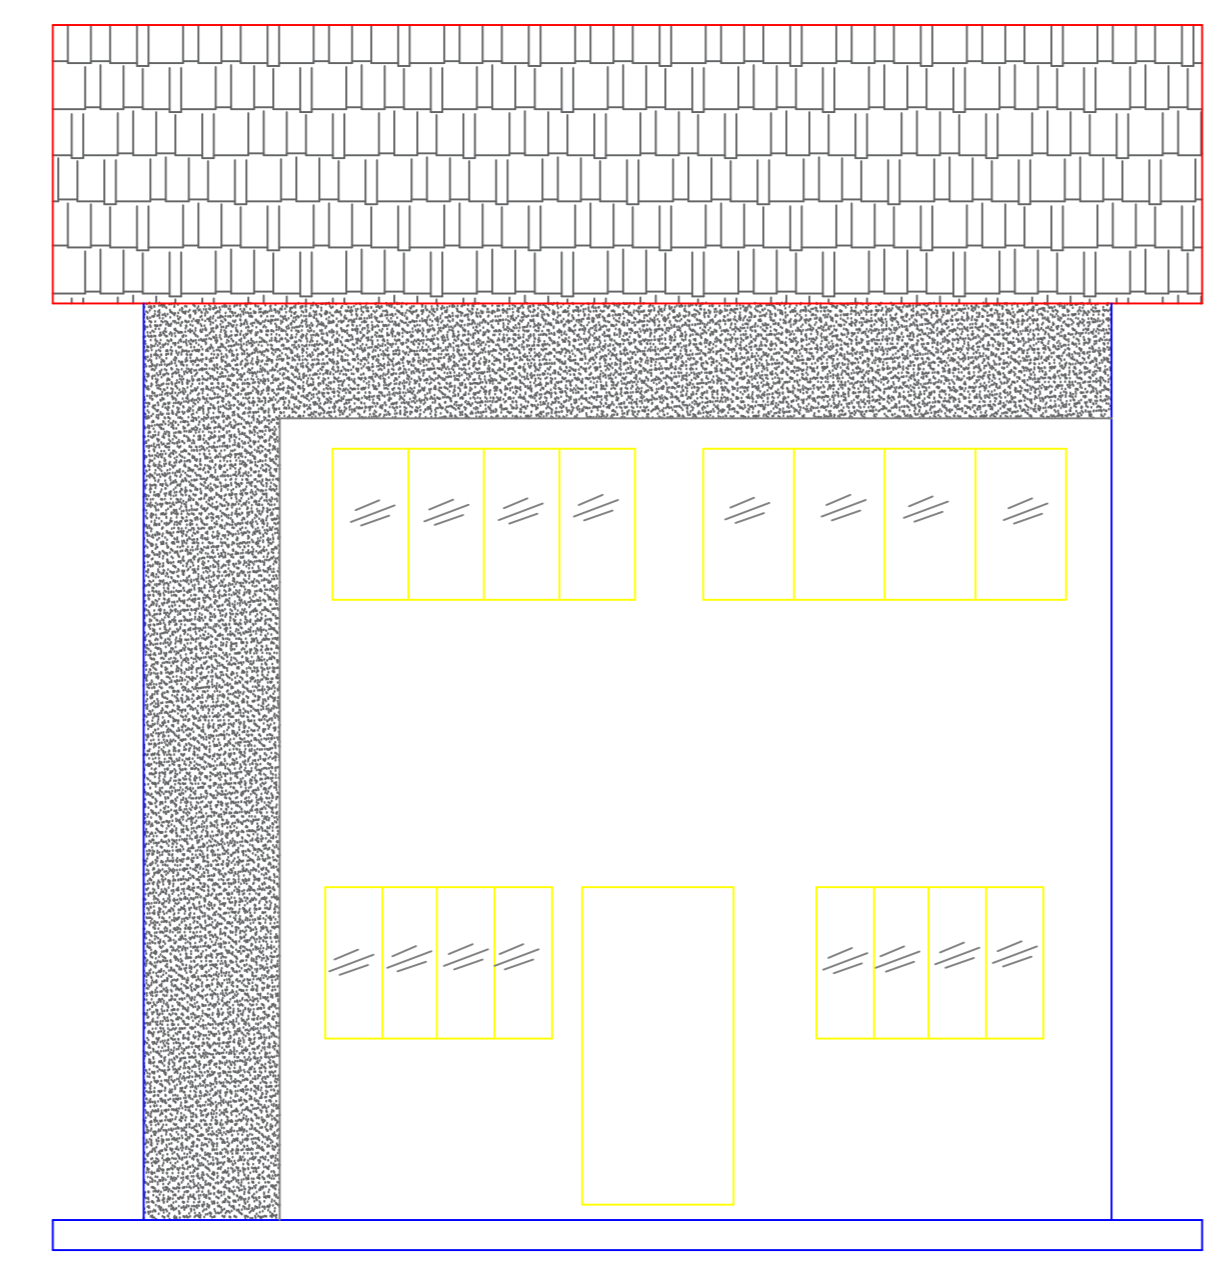

FACHADA FRONTAL
ESCALA: 1/50

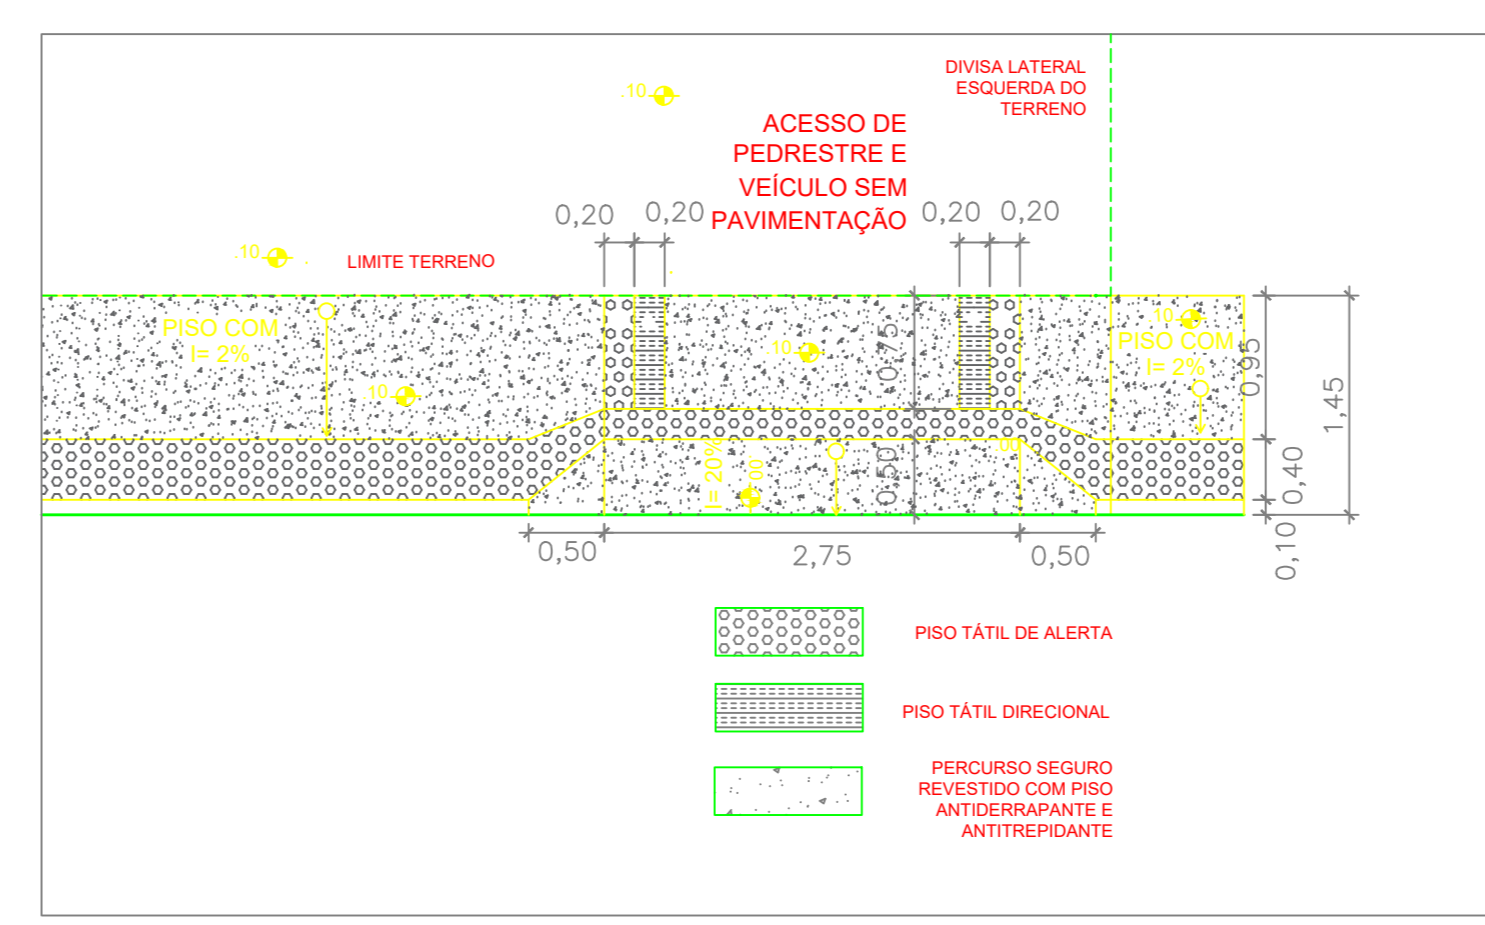

CALÇADA LEGAL
ESCALA: 1/50

NOTAS:
AS COTAS ESTÃO EM CENTÍMETROS;
A CALÇADA SERÁ EXECUTADA DE ACORDO COM OS PADRÕES P.M.V.V. (CALÇADA LEGAL).
AS ÁREAS LÁVAVES SERÃO REVESTIDAS COM PISO IMPERMEÁVEL E AS PAREDES TERÃO REVESTIMENTO IMPERMEÁVEL À ALTURA MÍNIMA DE 1,50m

APROVAÇÃO DE PROJETO ARQUITETÔNICO

USO - RESIDENCIAL INFAMILIAR
RUA JAIME MENEQUELLI QUADRA 12 - LOTE 12- PONTA DA FRUTA - VILA VELHA E.S.
PROPRIETÁRIO: _____
RESPONSÁVEL TÉCNICA E AUTORA DO PROJETO: _____
MÁRCIA ARANTE MARQUES-ENGENHEIRA DE PRODUÇÃO CIVIL CREA E.S.12565/D
PLANTA BAIXA, CORTES AA, BB, FACHADA, PLANTA DE COBERTURA, CALÇADA LEGAL E PLANTA DE SITUAÇÃO.