




PLANTA BAIXA - TÉRREO
ESCALA: 1/50
ÁREA DE CONSTRUÇÃO: 96,93 m²

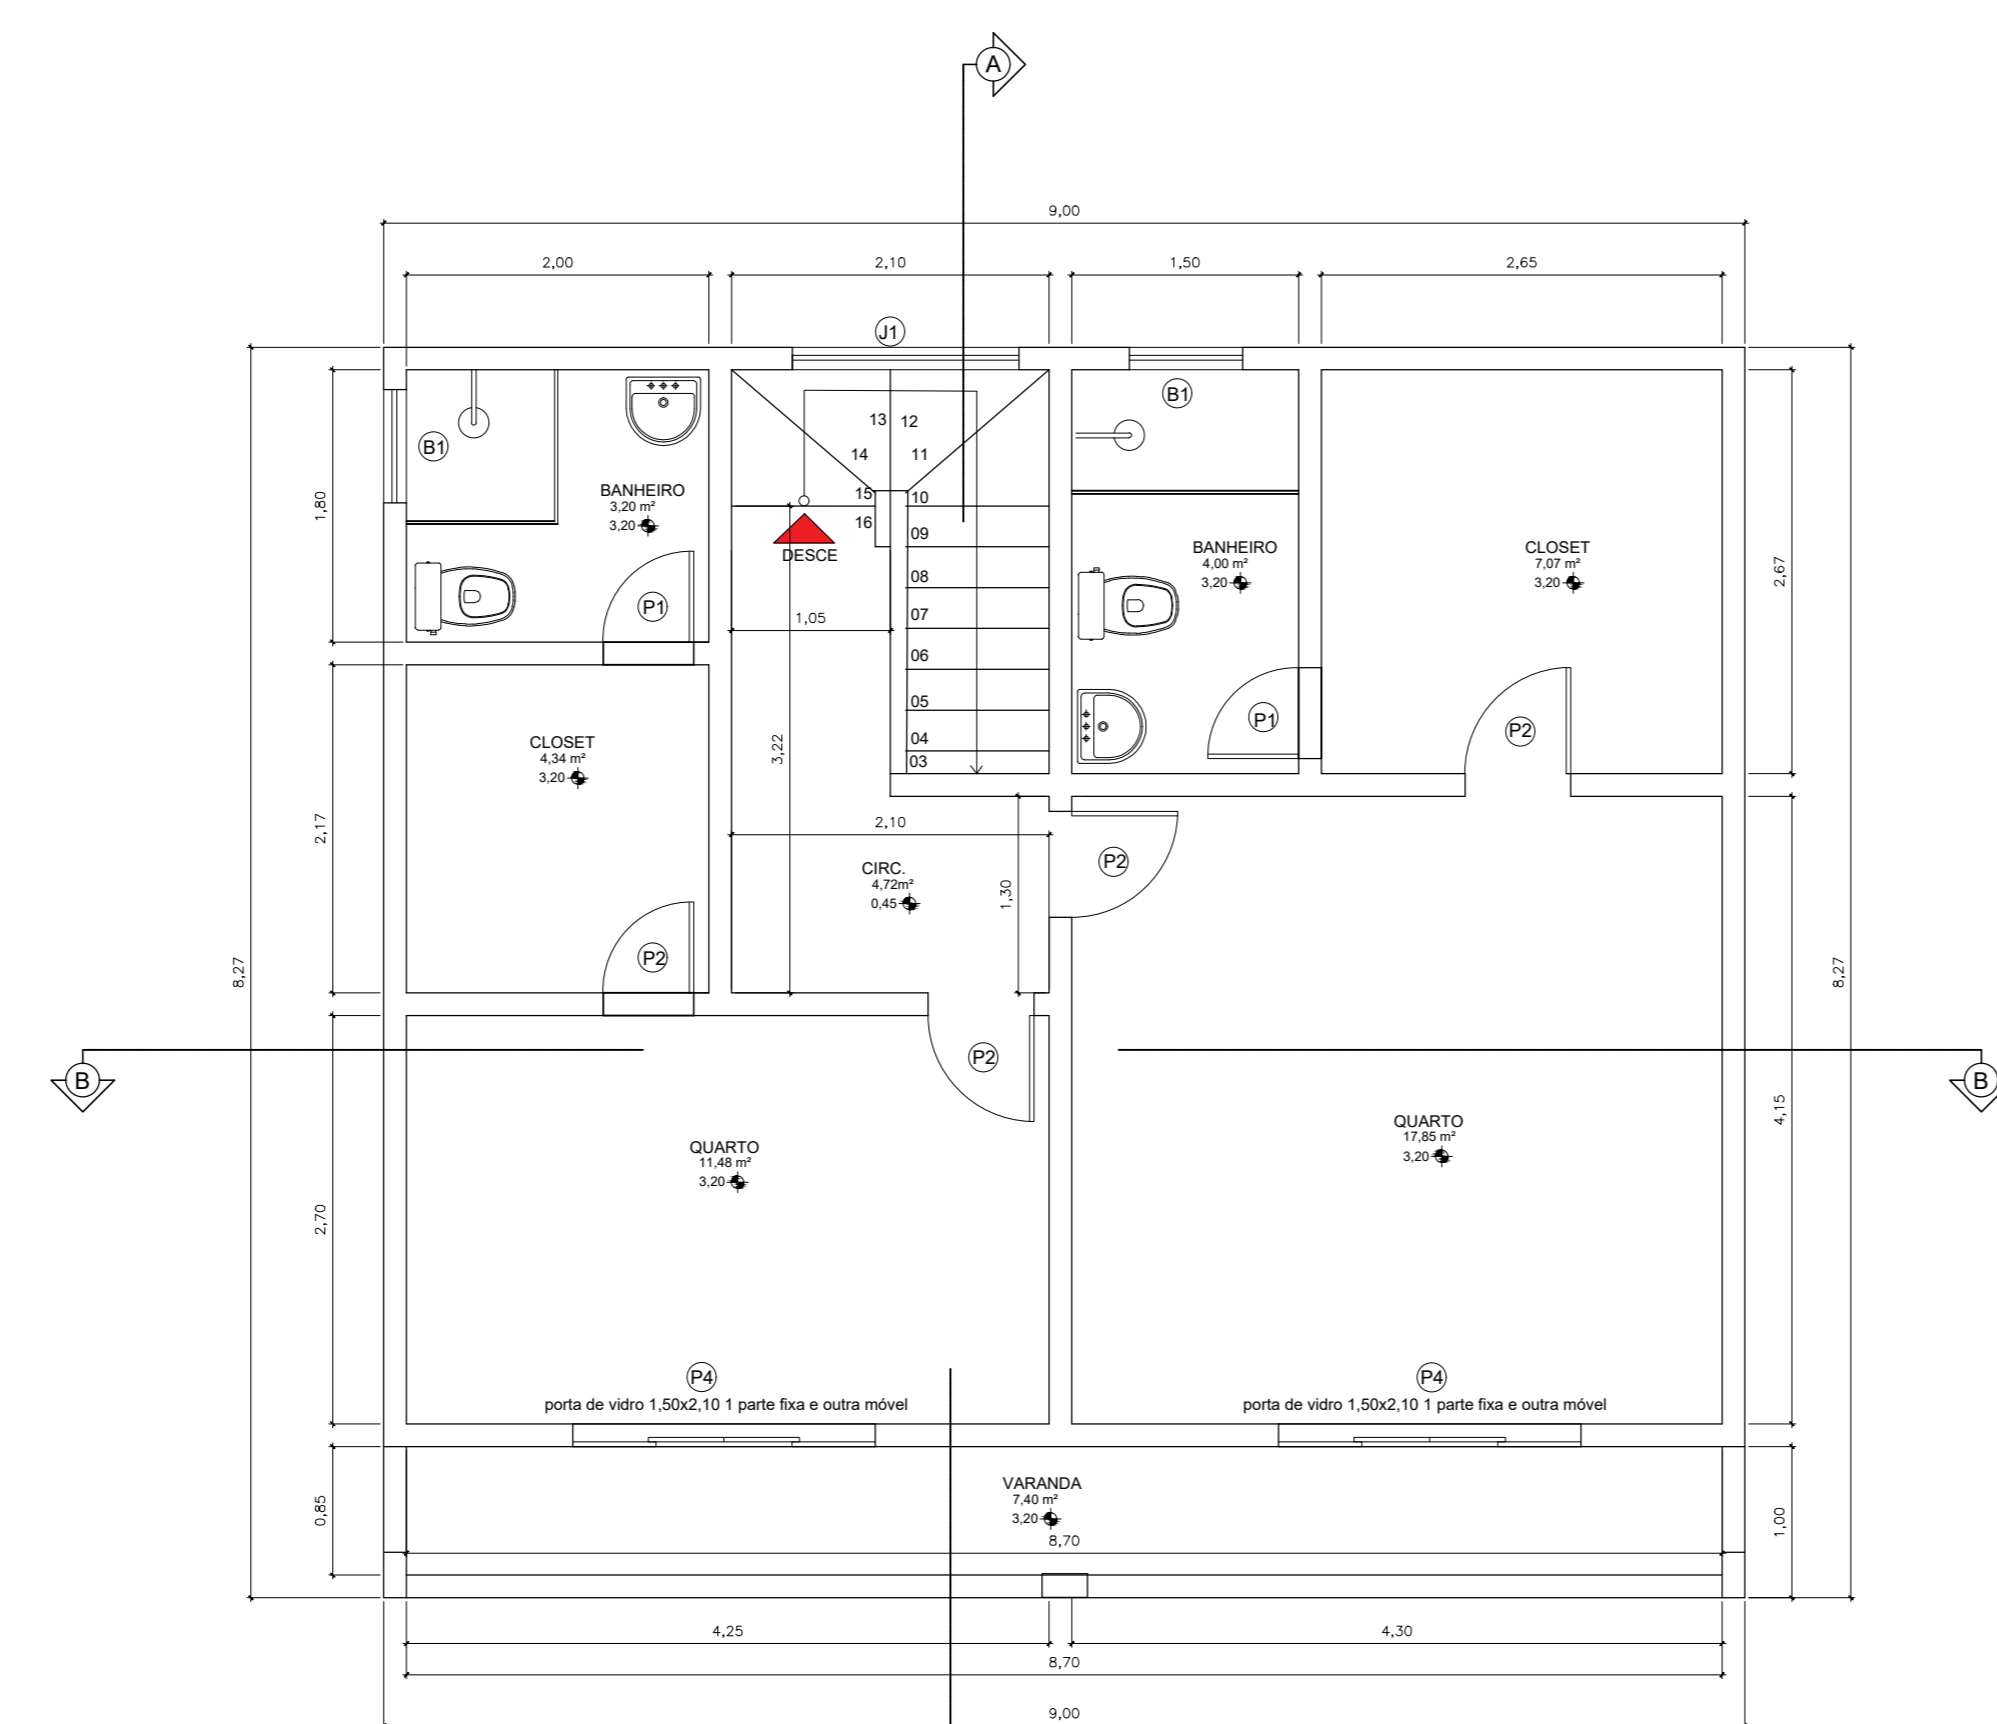


PLANTA BAIXA - 1.º.º PAV
ESCALA: 1/50
ÁREA DE CONSTRUÇÃO: 74,43 m²

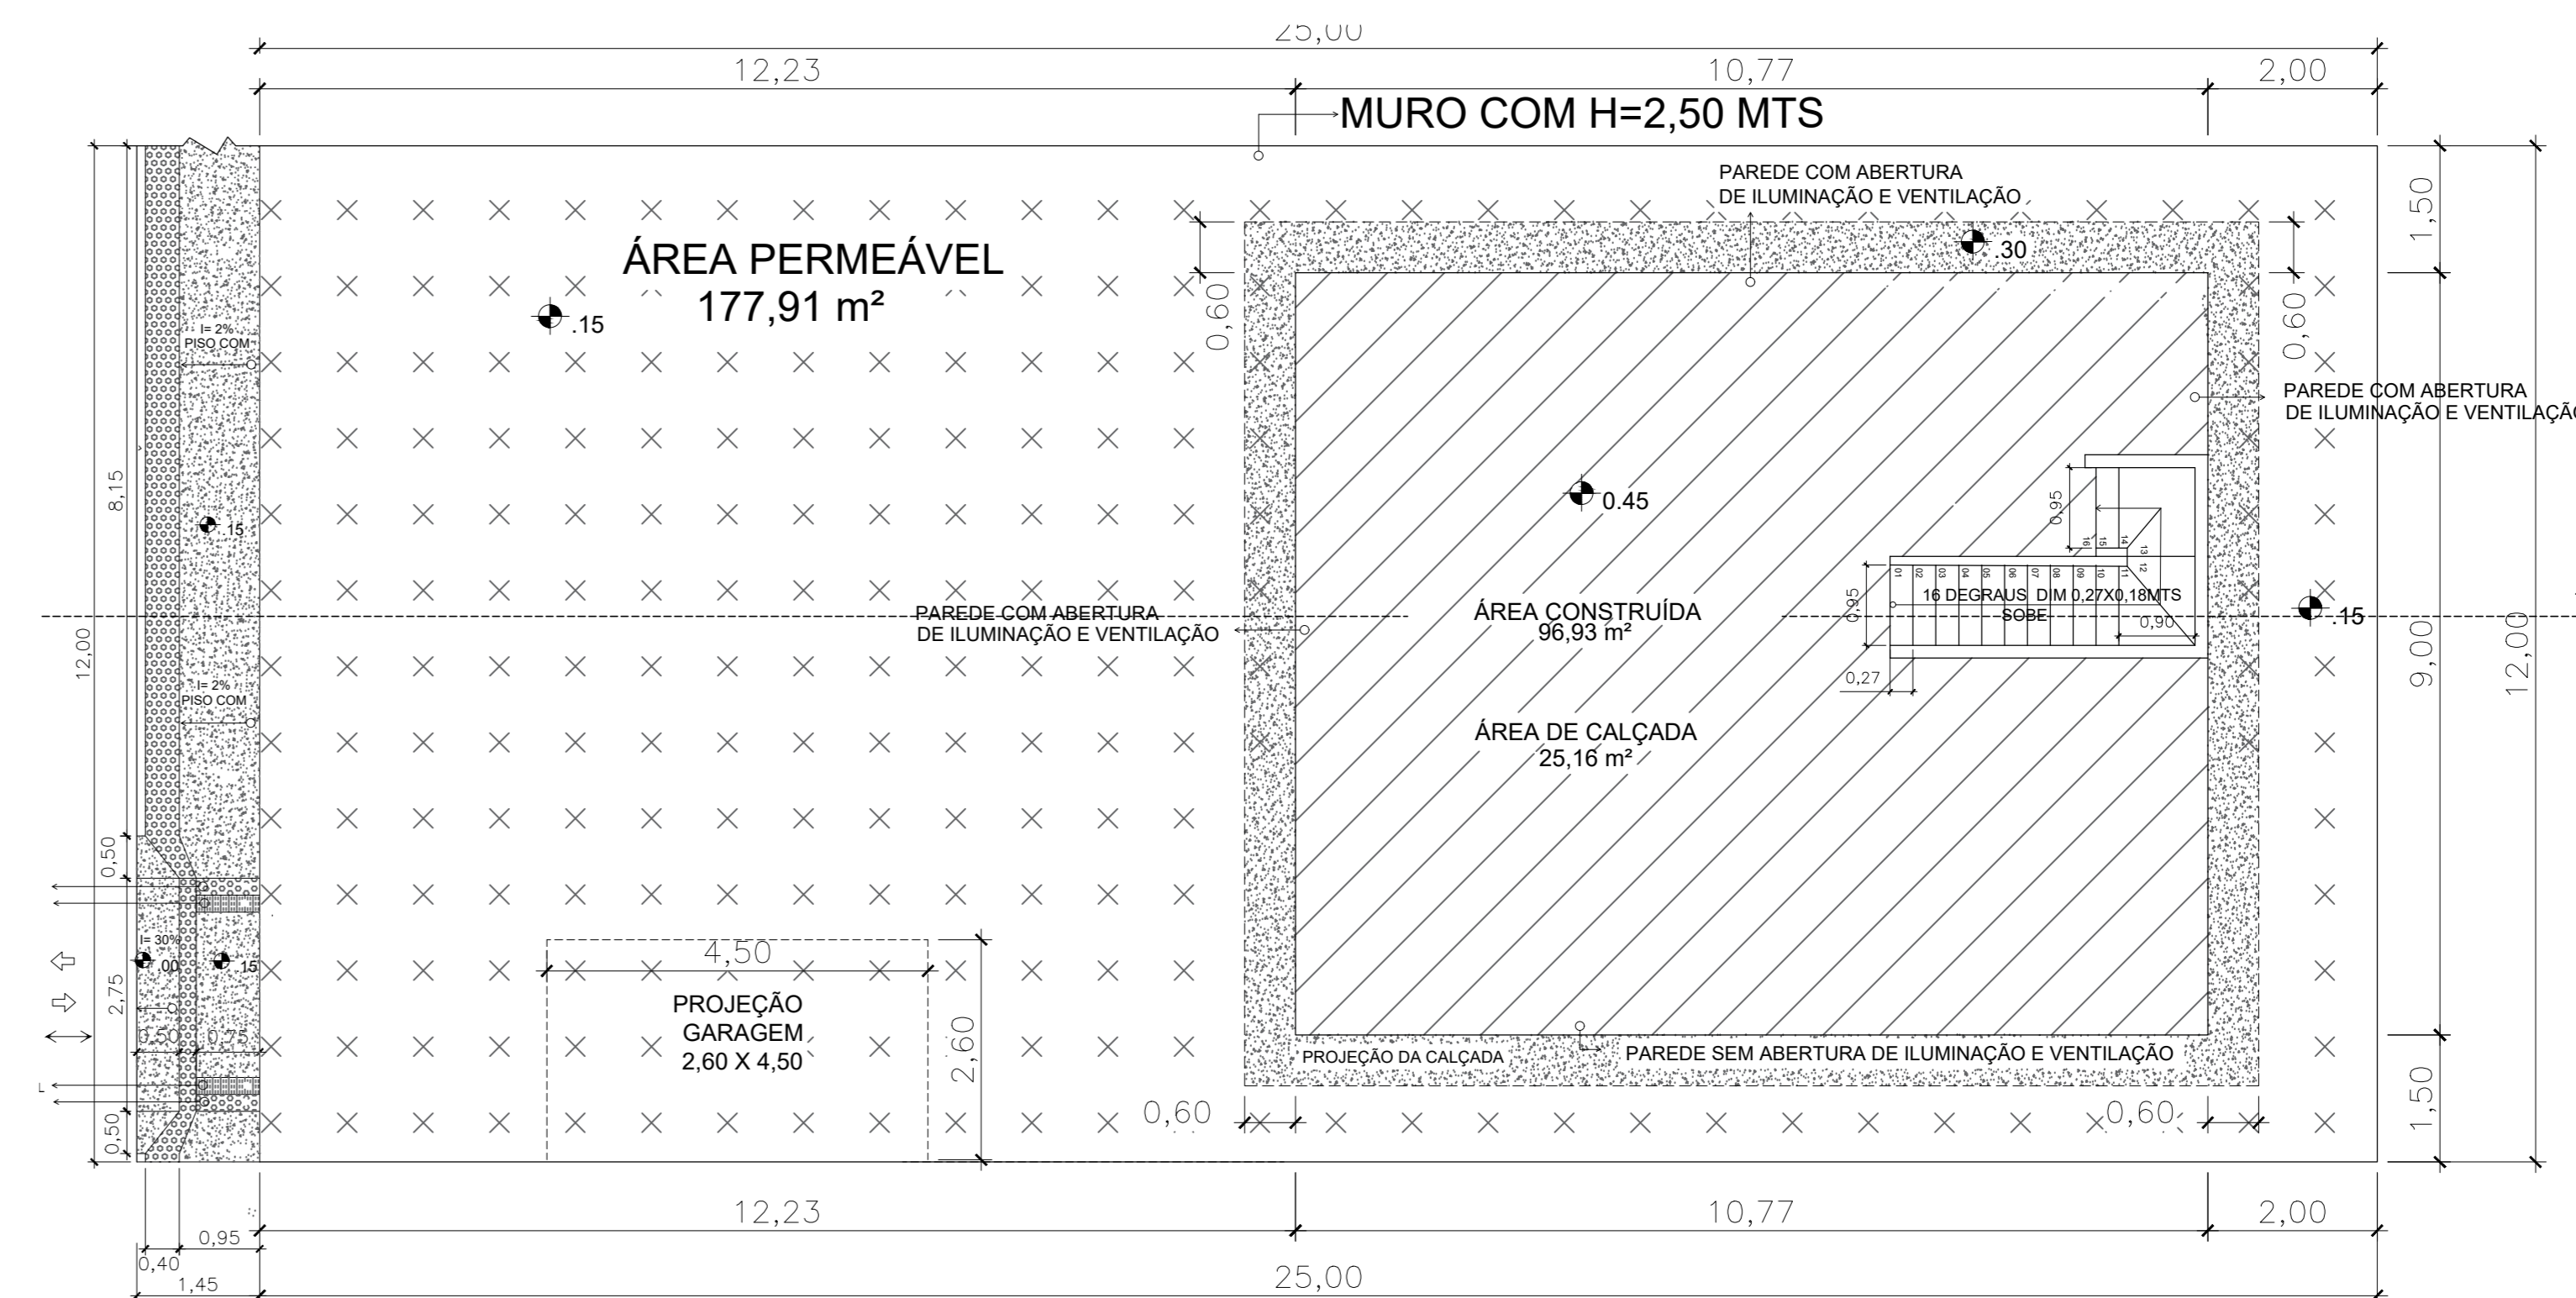

PLANTA BAIXA DO TÉRREO
Escala: 1/100

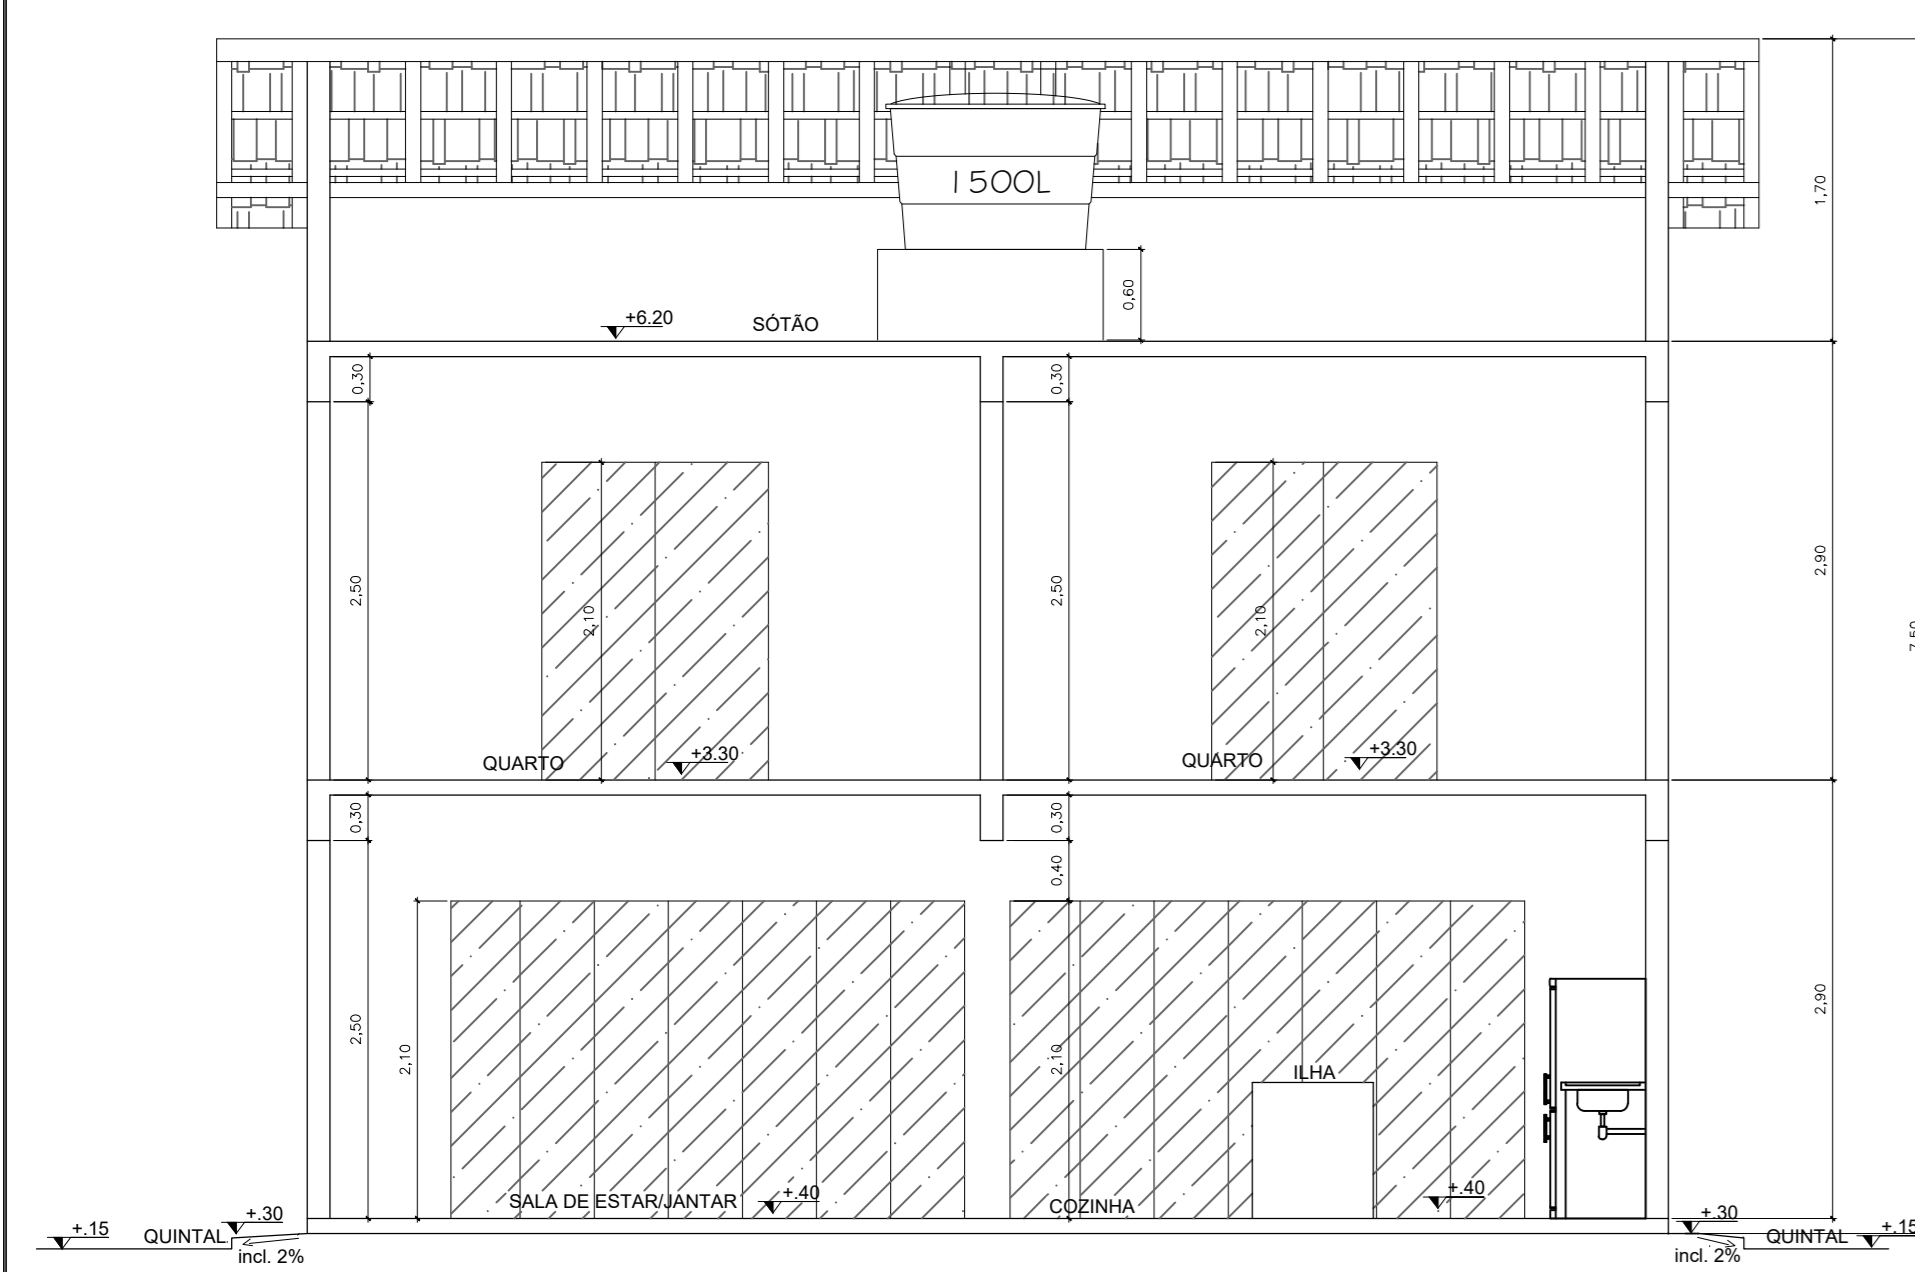


CORTE BB
ESCALA: 1/50

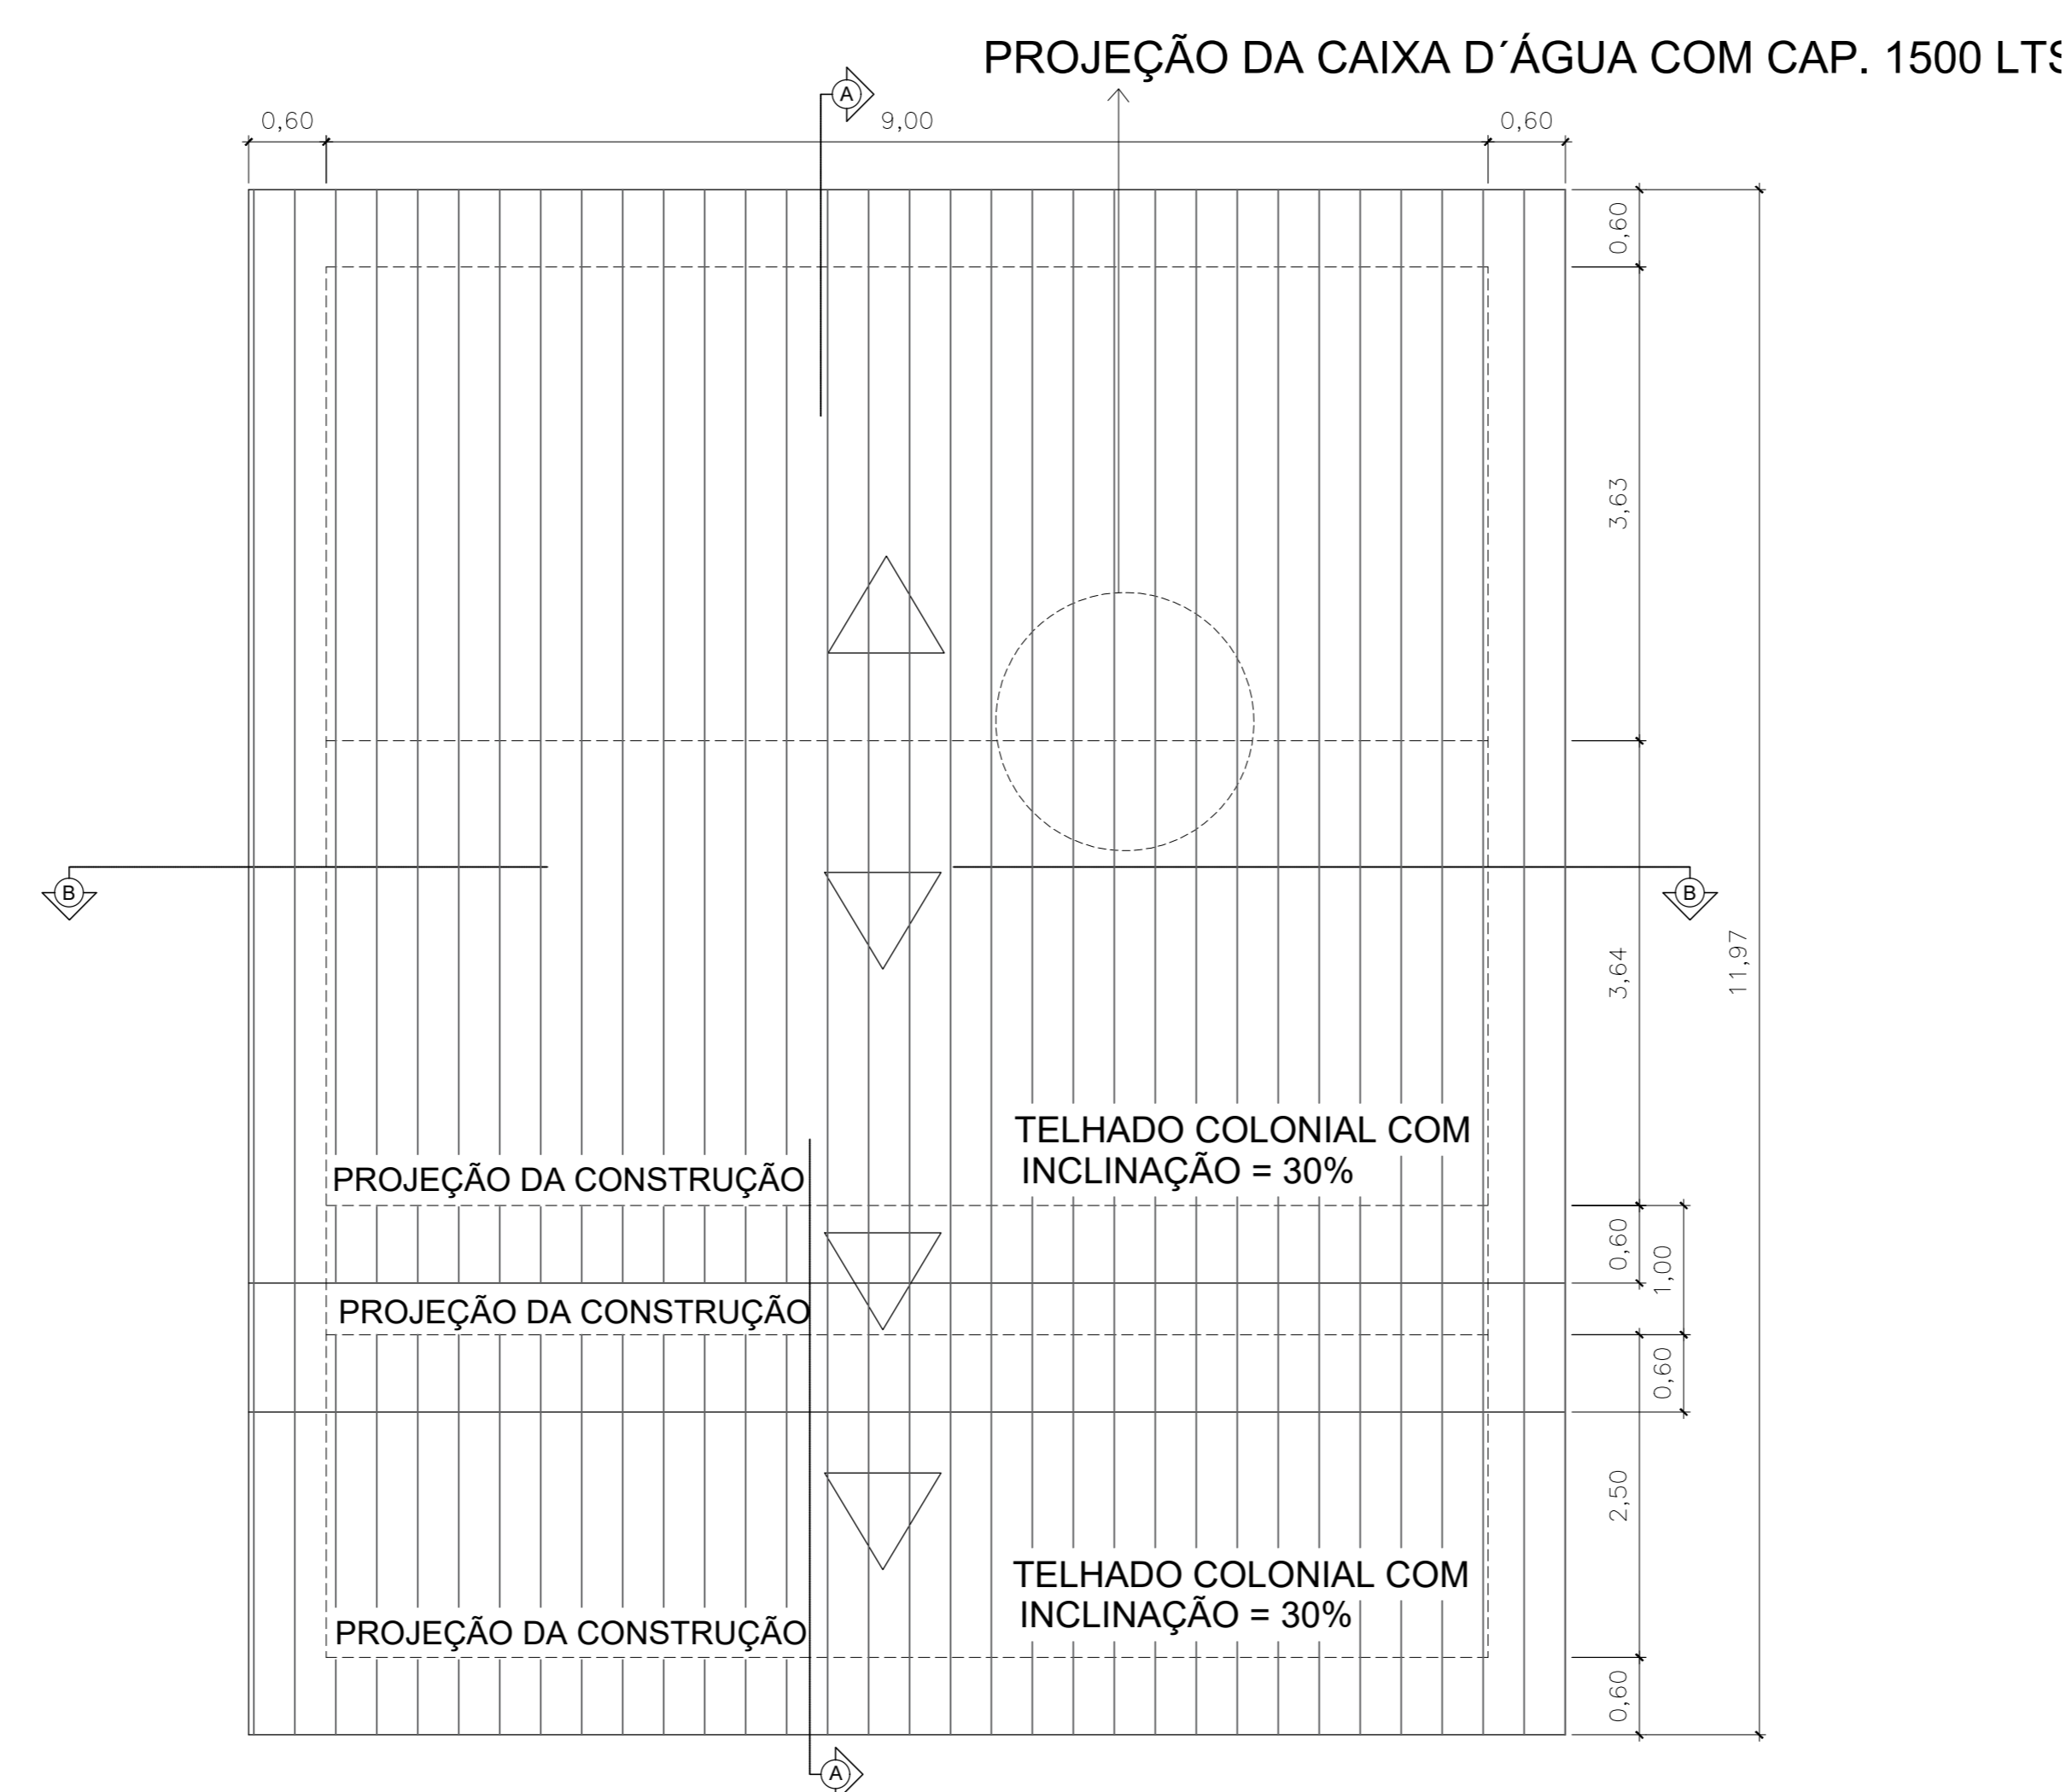


PLANTA DE COBERTURA
ESCALA: 1/50


QUADRO DE LEGENDAS			
ITEM:	TIPO:	QUANT.:	PEITORIL:
PORTAS:			
P1 - 0,60 X 2,10m	DE ABRIR	03	
P2 - 0,70 X 2,10m	DE ABRIR	05	
P3 - 0,60 X 2,10m	DE ABRIR	03	
P4 - 1,50 X 2,10m	DE ABRIR	02	
P5 - 3,40 X 2,10m	DE ABRIR	02	
JANELAS:			
J1 - 1,70 X 1,00m	DE CORRER	01	1,10m
J2 - 1,50 X 1,00m	DE CORRER	01	1,10m
BASCULAS:			
B1 - 0,75 X 0,75m	MAXIM AR	04	1,70m

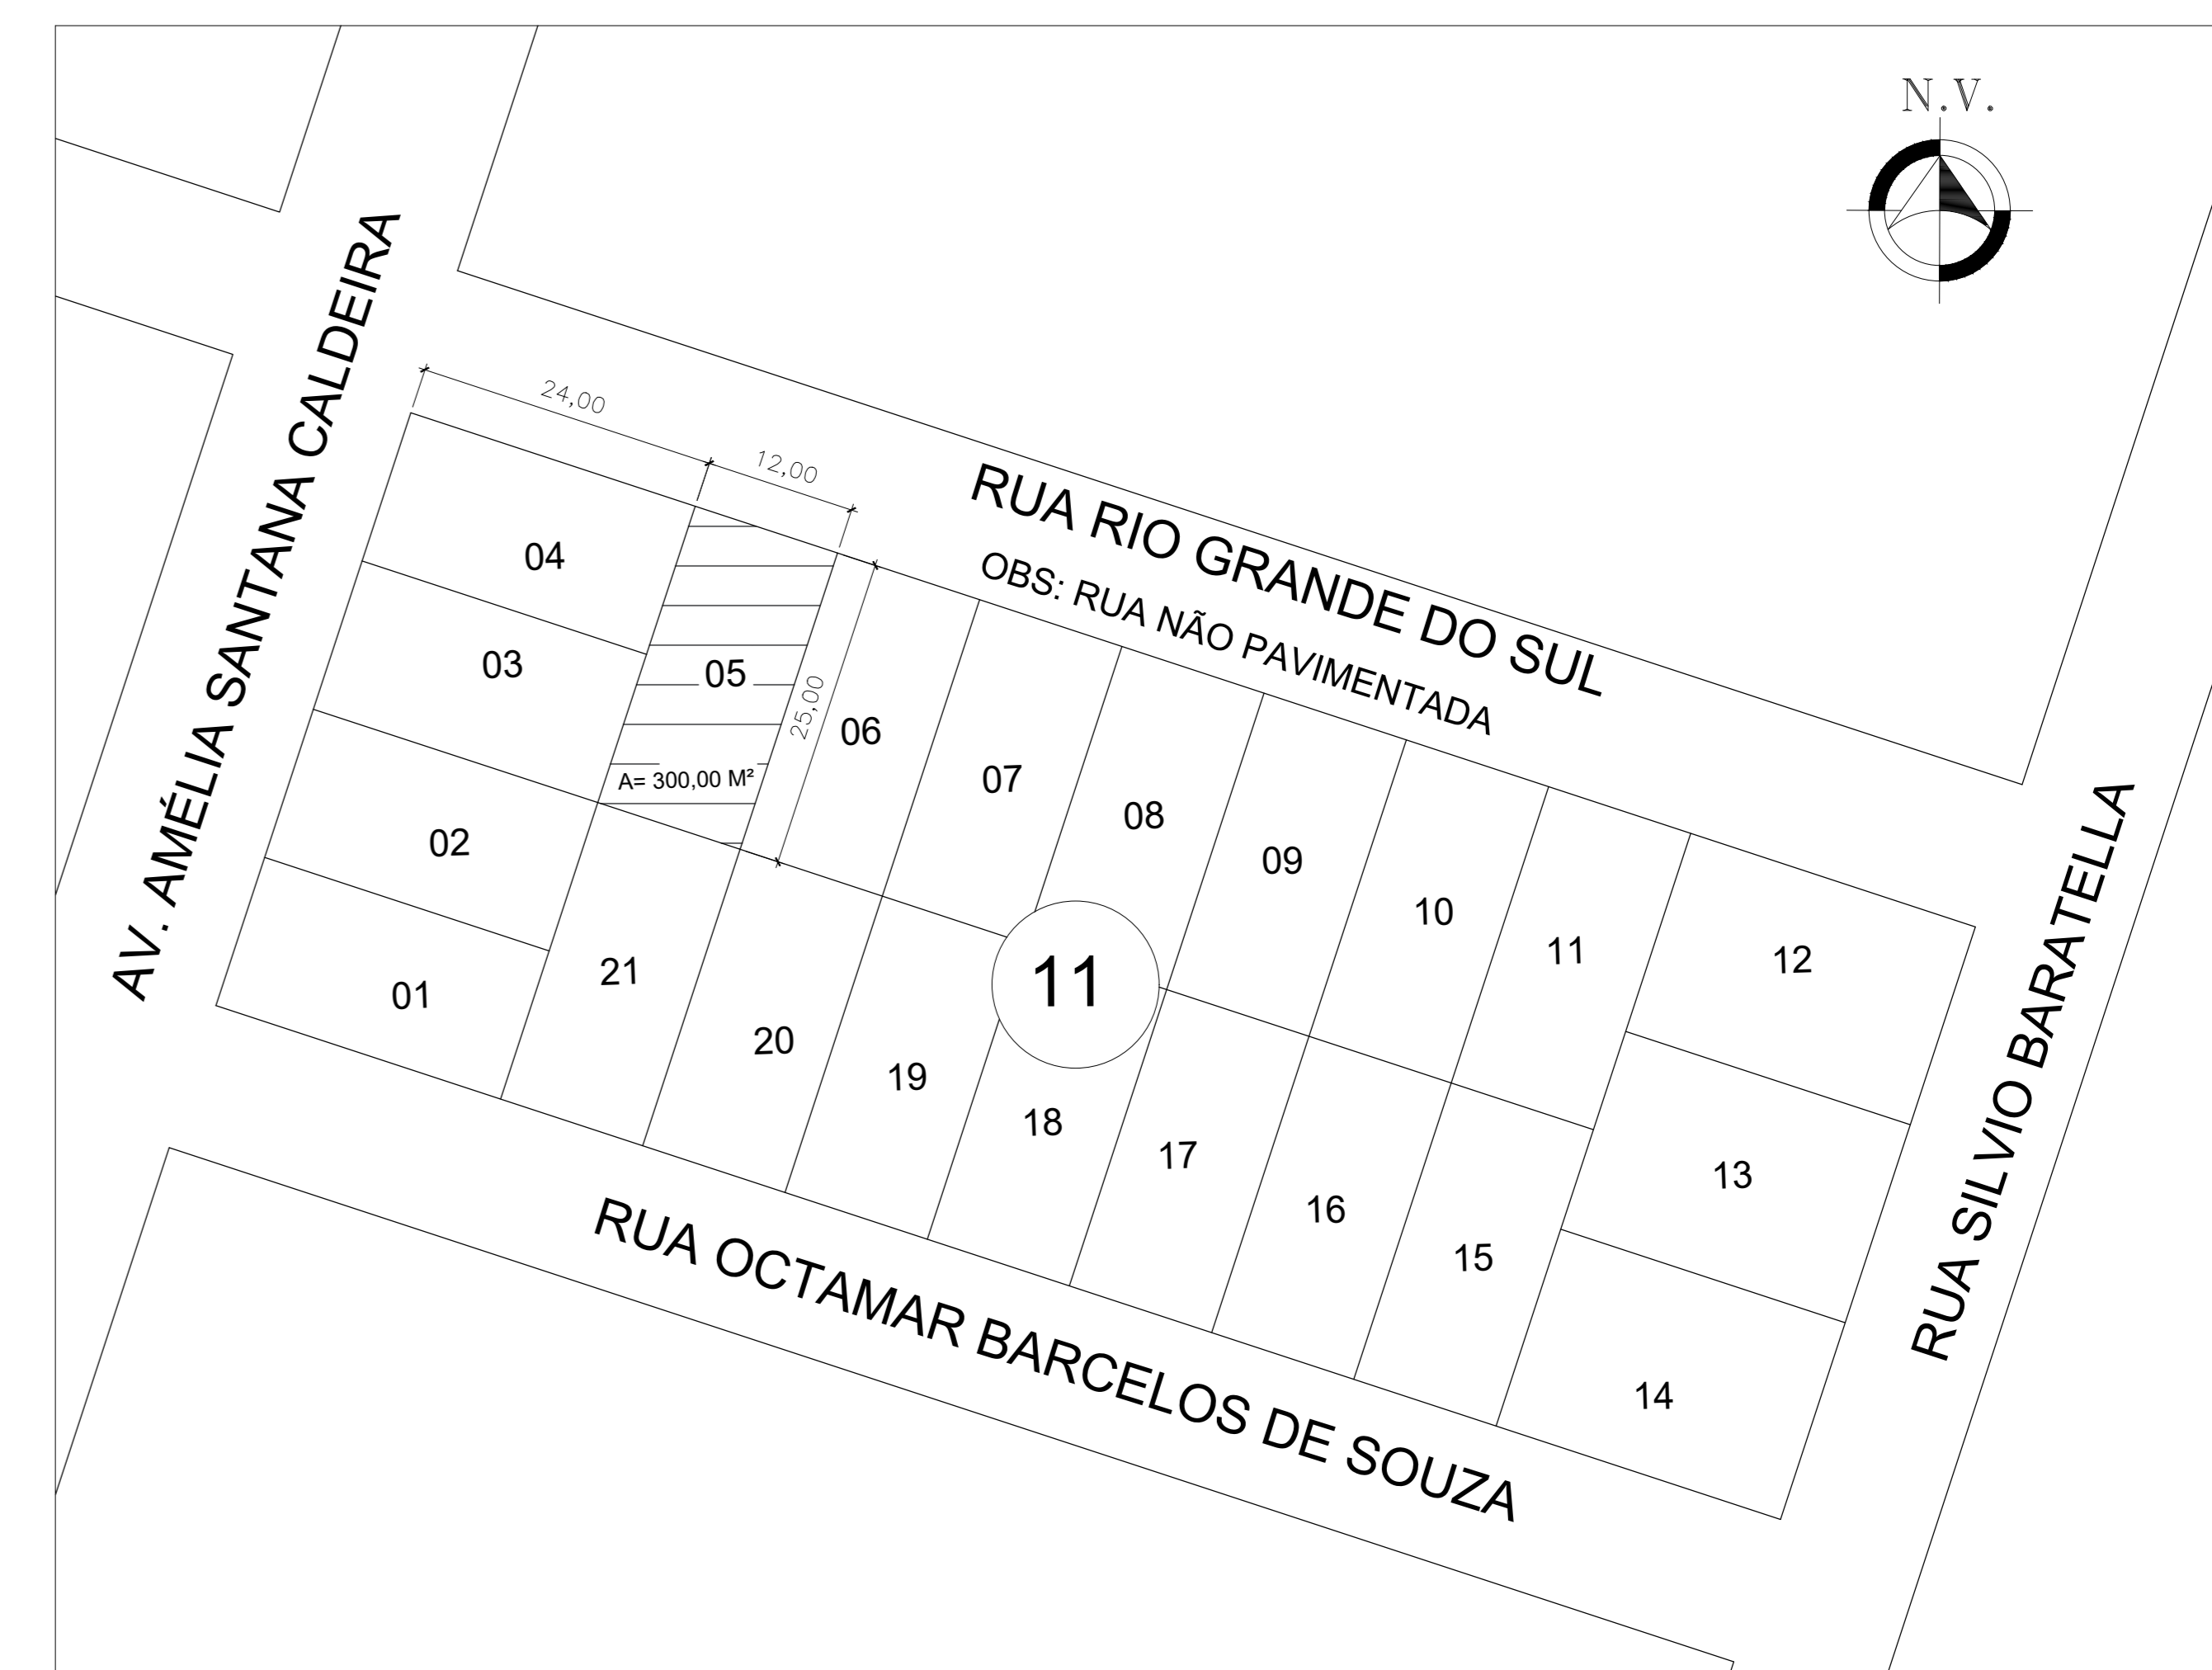

PLANTA DE SITUAÇÃO
ESCALA: 1/750

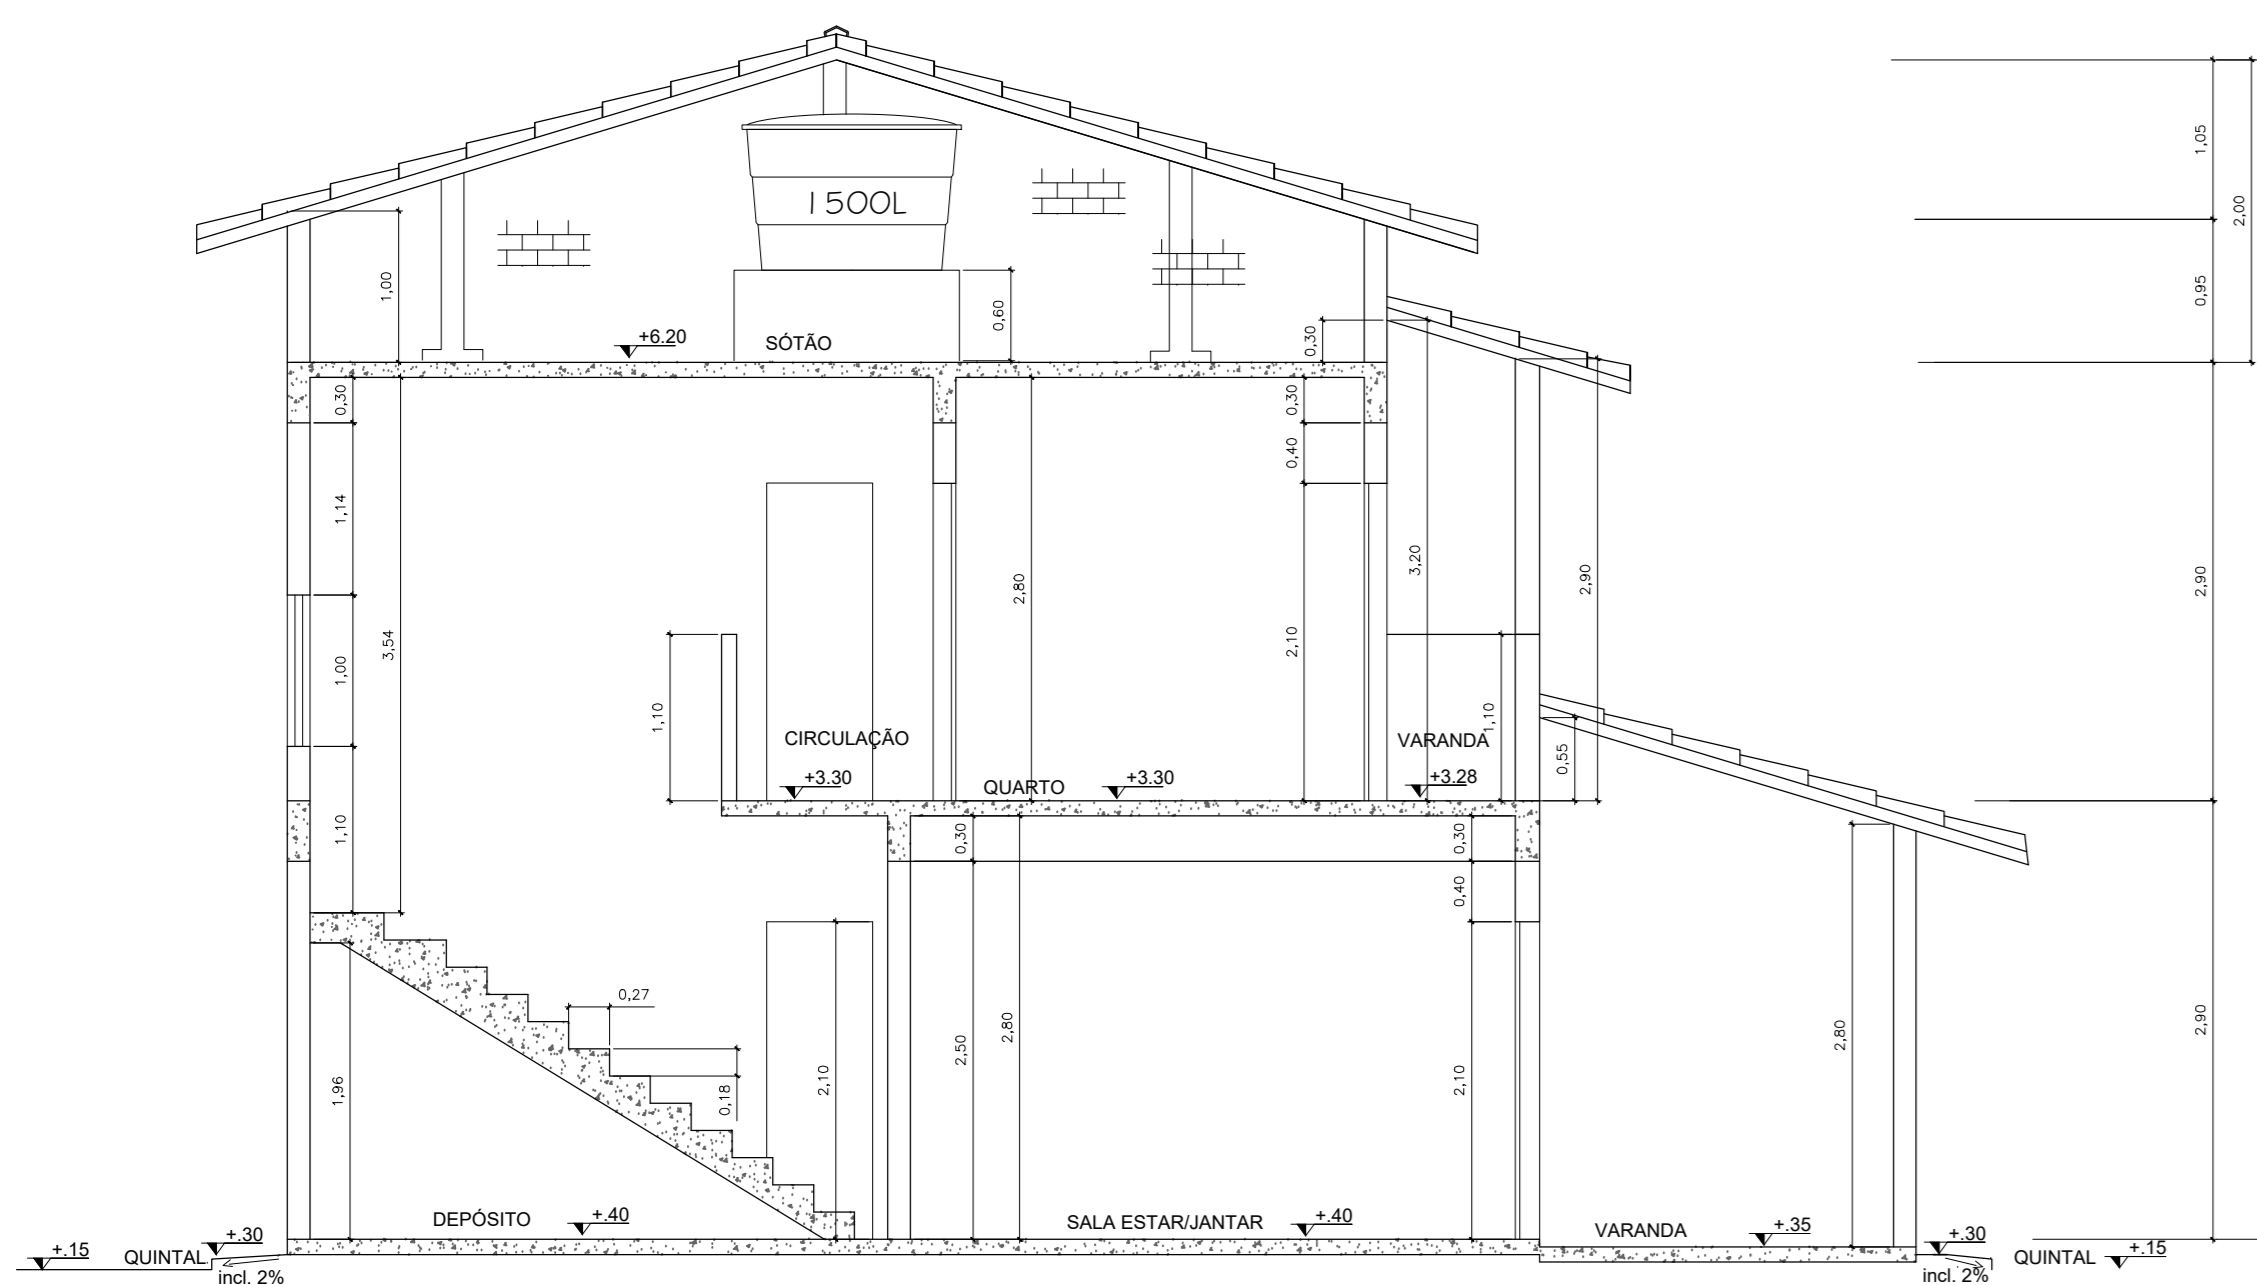

CORTE AA
ESCALA: 1/50

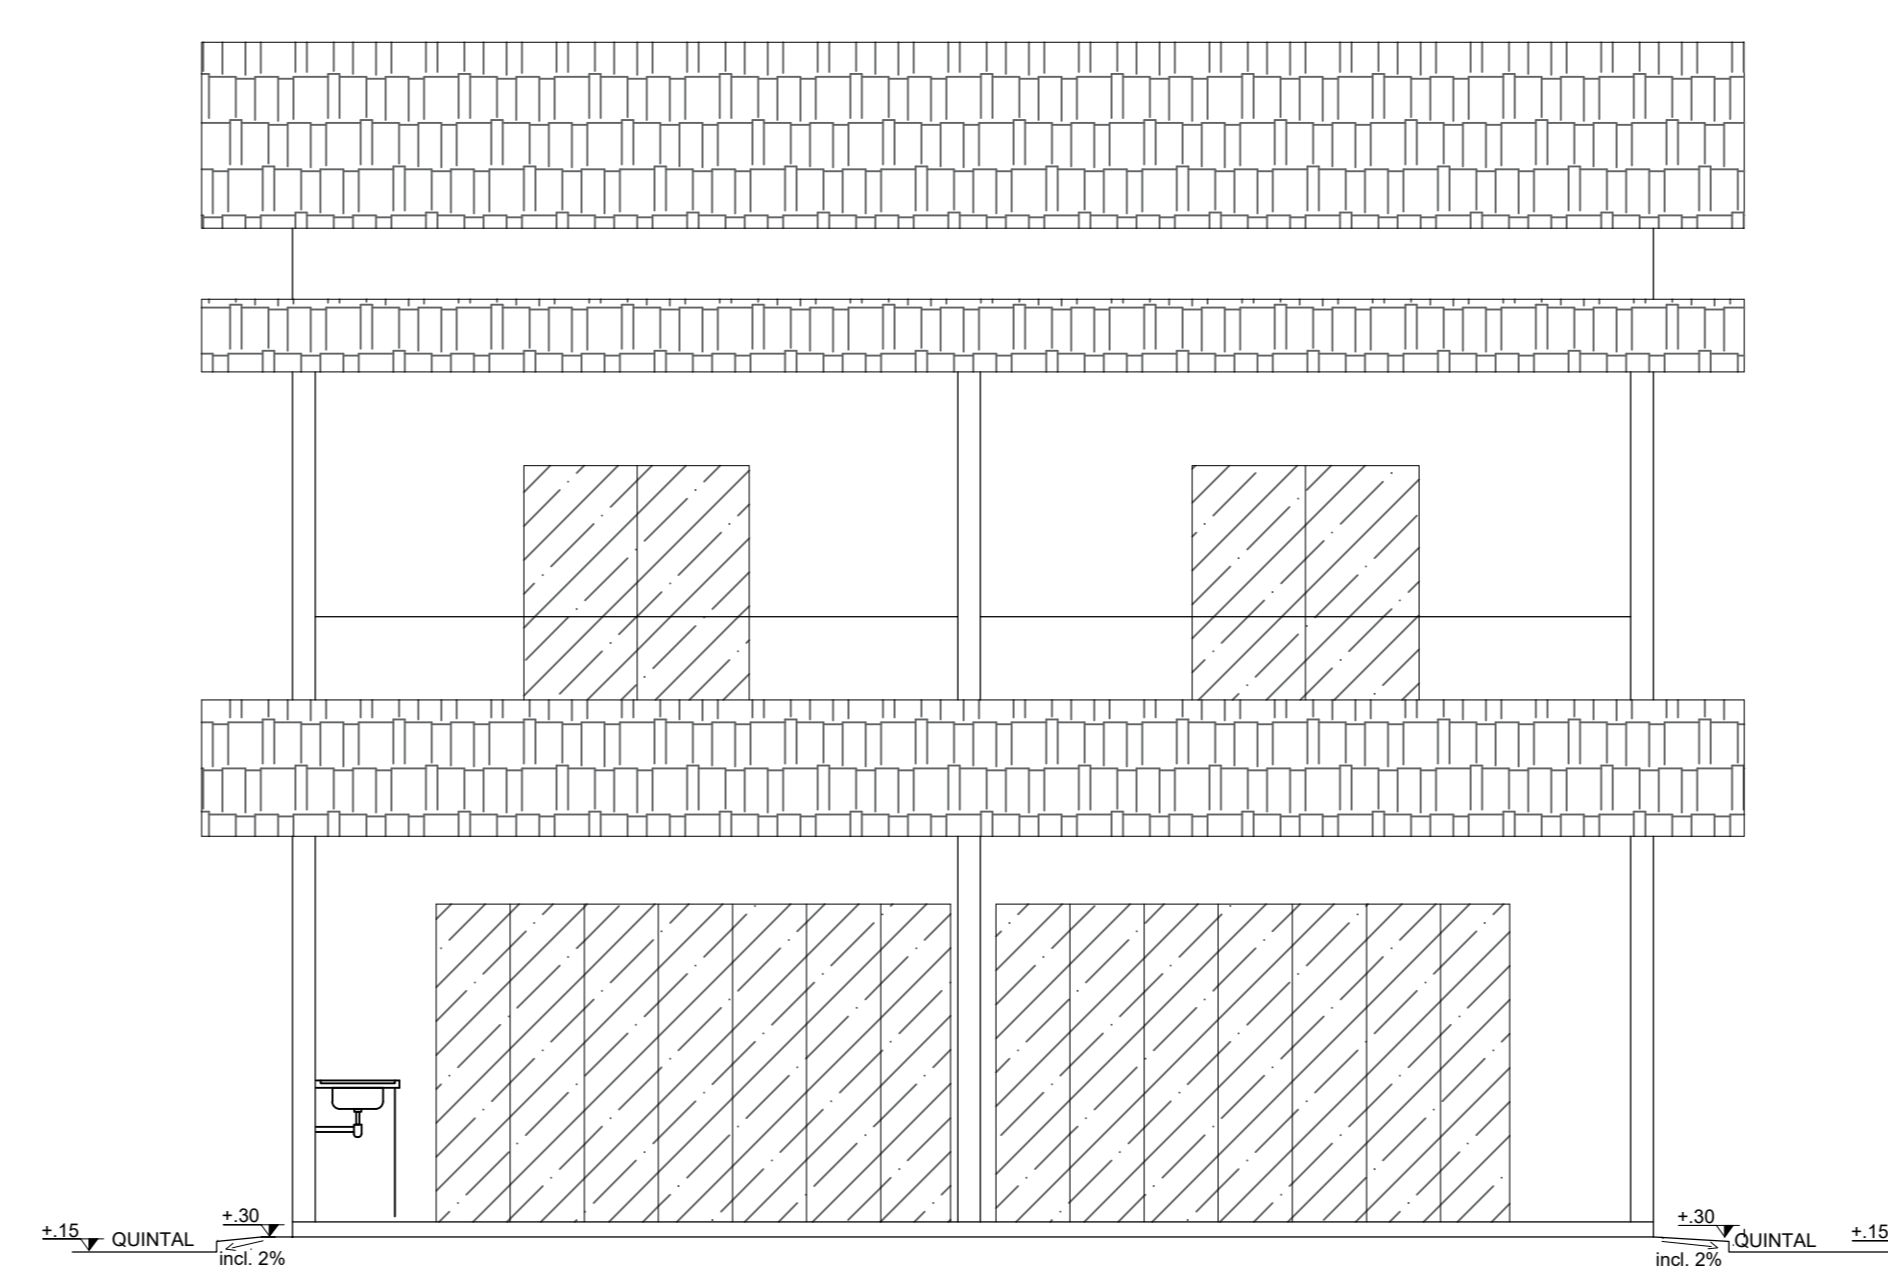

ESCALA: 1/50

NOTAS:
AS COTAS ESTÃO EM CENTÍMETROS;
A CALÇADA SERÁ EXECUTADA DE ACORDO COM OS PADRÕES P.M.V.V. (CALÇADA LEGAL).
AS ÁREAS LAVAREJAS SERÃO REVESTIDAS COM PISO IMPERMEÁVEL E AS PAREDES TERÃO REVESTIMENTO IMPERMEÁVEL À UMA ALTURA MÍNIMA DE 1,50m

APROVAÇÃO DE PROJETO
ARQUITETÔNICO

USO - RESIDENCIAL UNIFAMILIAR
RUA RIO GRANDE DO SUL - QUADRA 11 - LOTE 05 - PONTA DA FRUTA - VILA VELHA E.S.

PROPRIETÁRIO:

RESPONSÁVEL TÉCNICA E AUTORA DO PROJETO:

MÁRCIA ARANTE MARQUES-ENGENHEIRA DE PRODUÇÃO CIVIL CREA E.S.12565/D

PLANTA BAIXA, CORTES AA, BB, FACHADA, PLANTA DE COBERTURA, CALÇADA LEGAL E PLANTA DE SITUAÇÃO.