


PLANTA BAIXA DO TÉRREO

Escala: 1/100


PLANTA DE SITUAÇÃO

ESCALA: 1/500

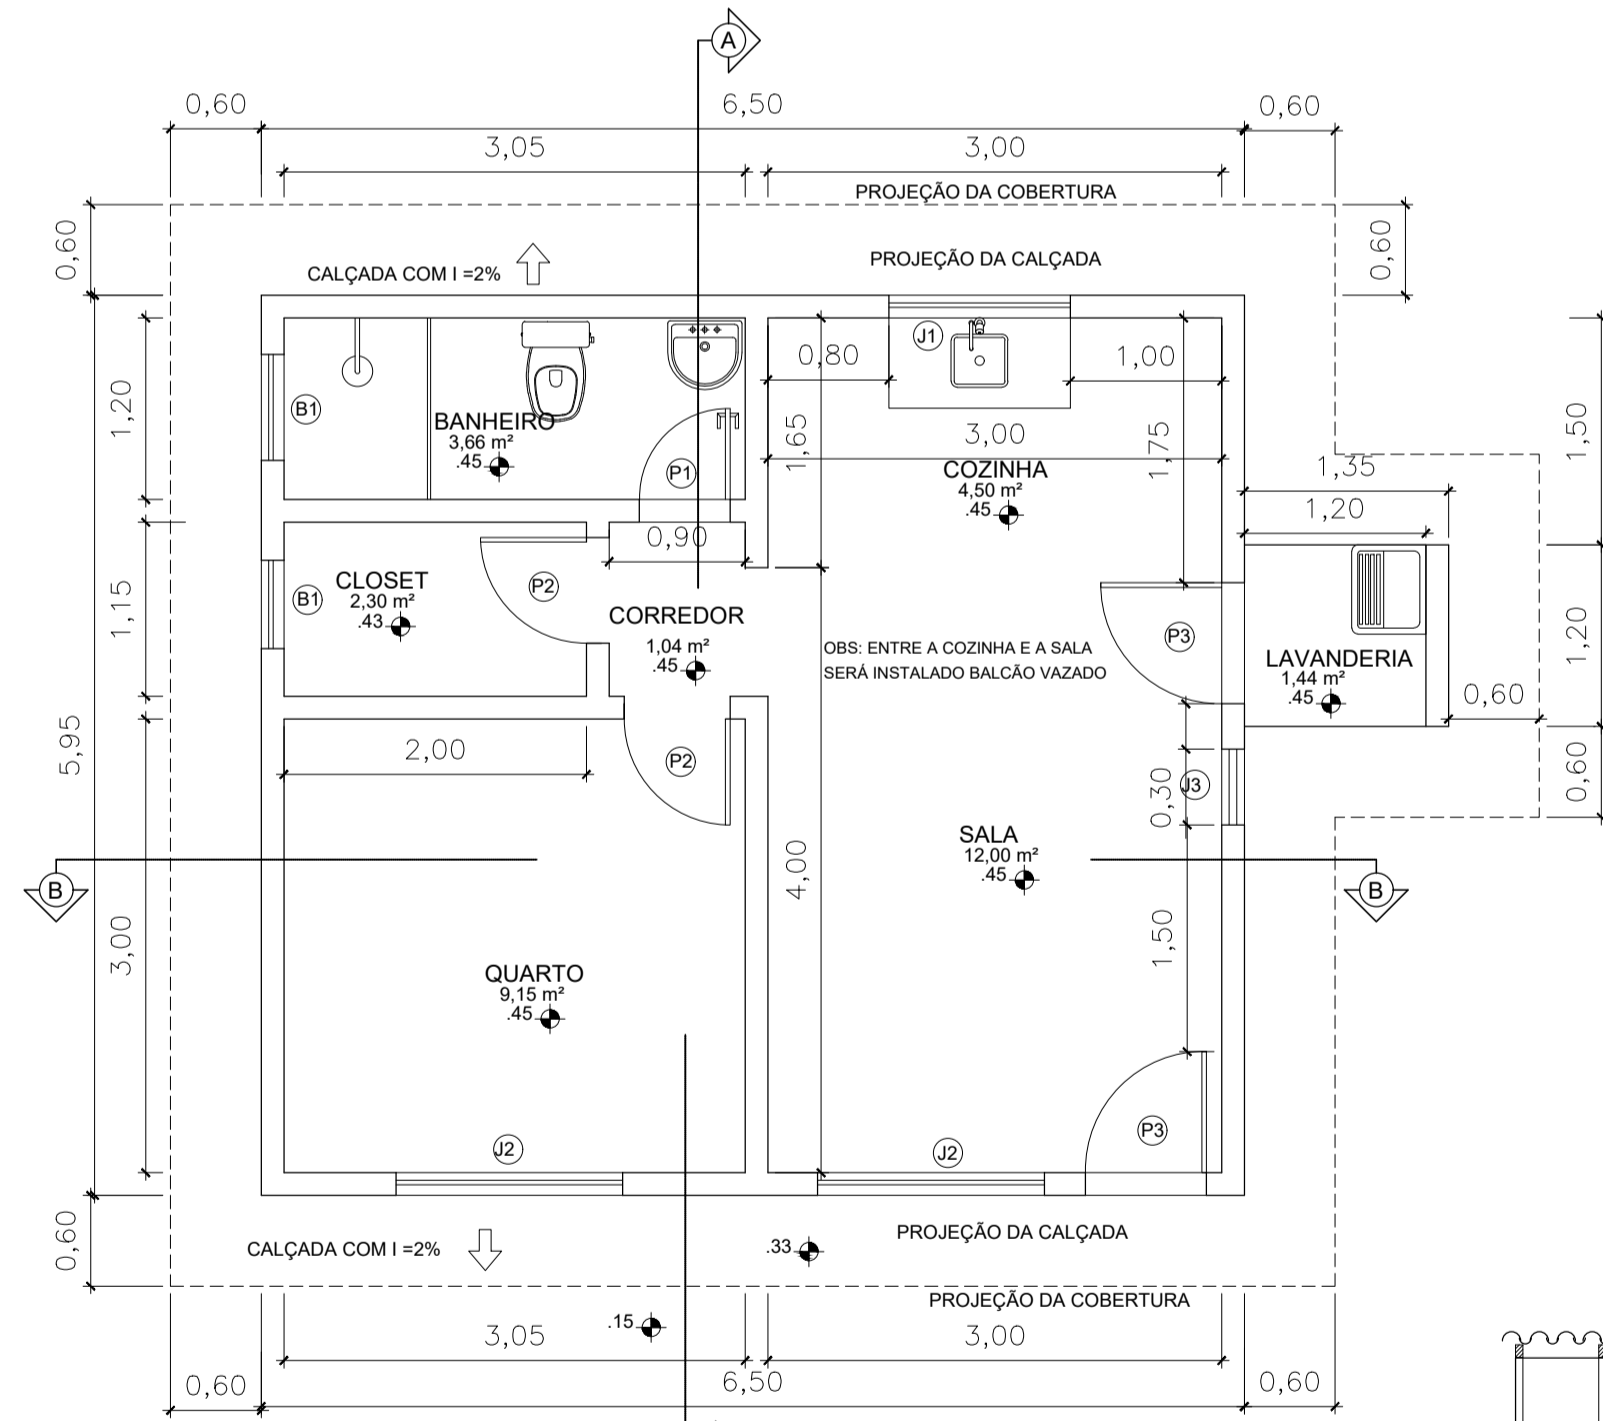


PLANTA BAIXA

ESCALA: 1/50
ÁREA DE CONSTRUÇÃO: 40,30 m²

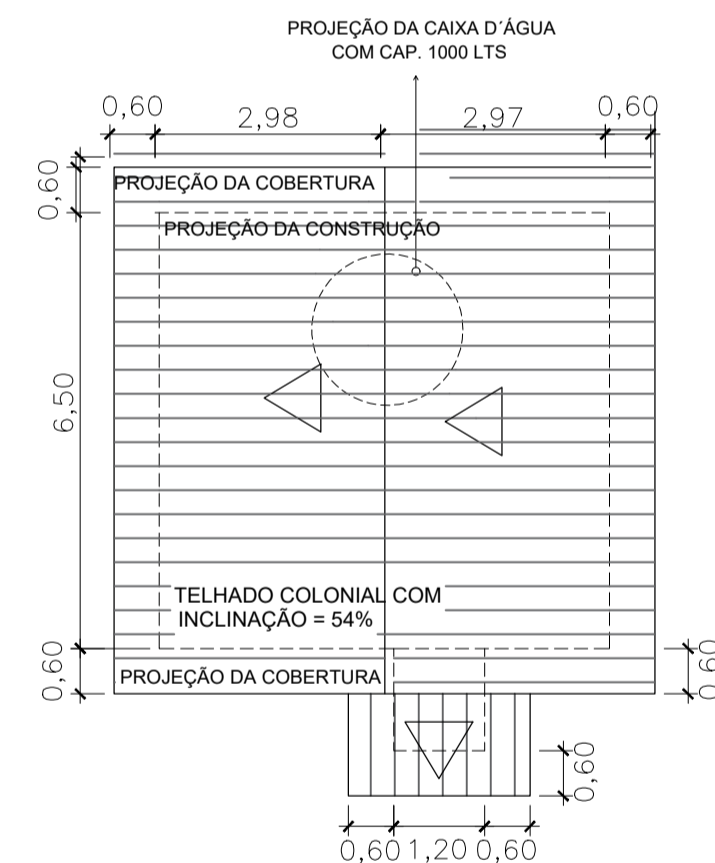


PLANTA DE COBERTURA

ESCALA: 1/100

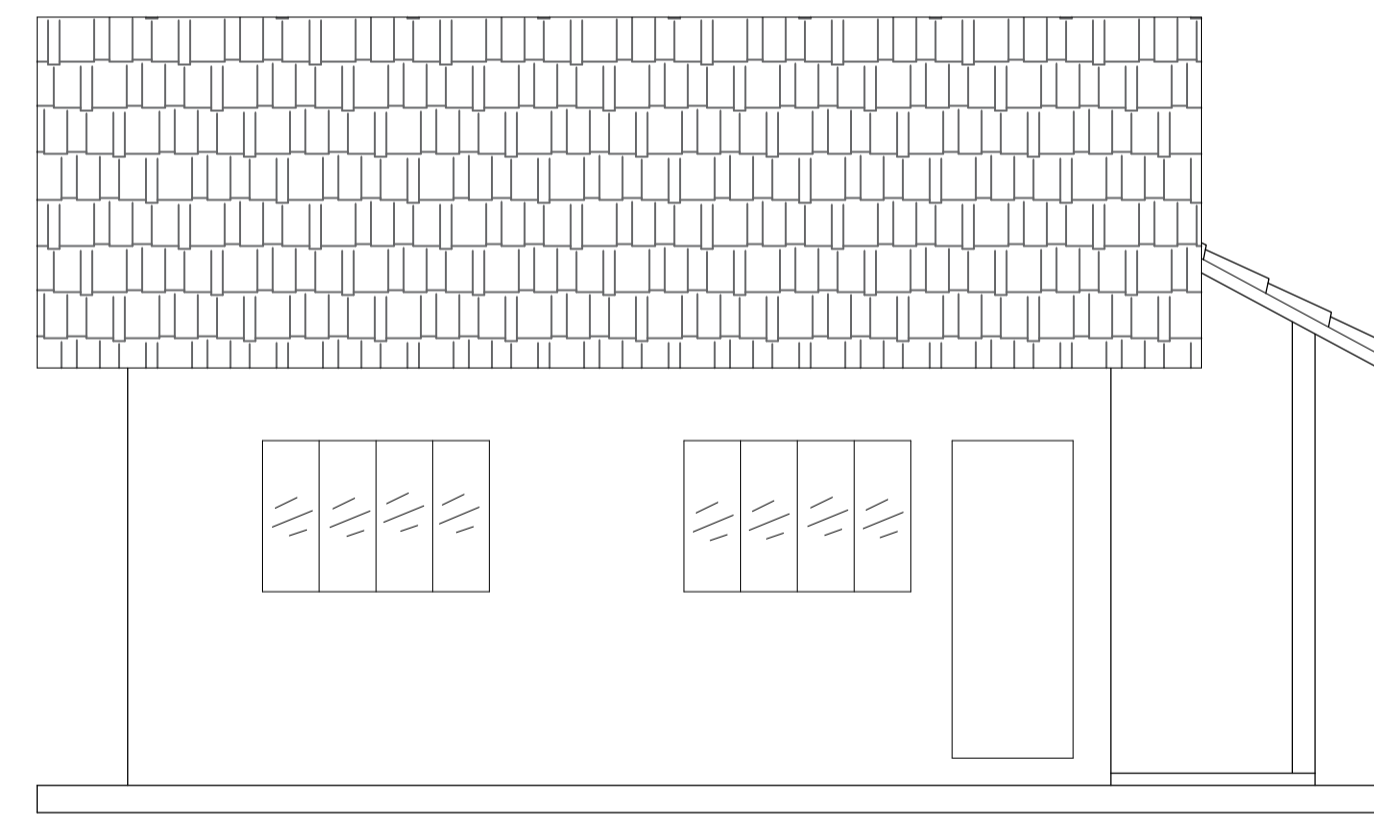

FACHADA FRONTAL

ESCALA: 1/50

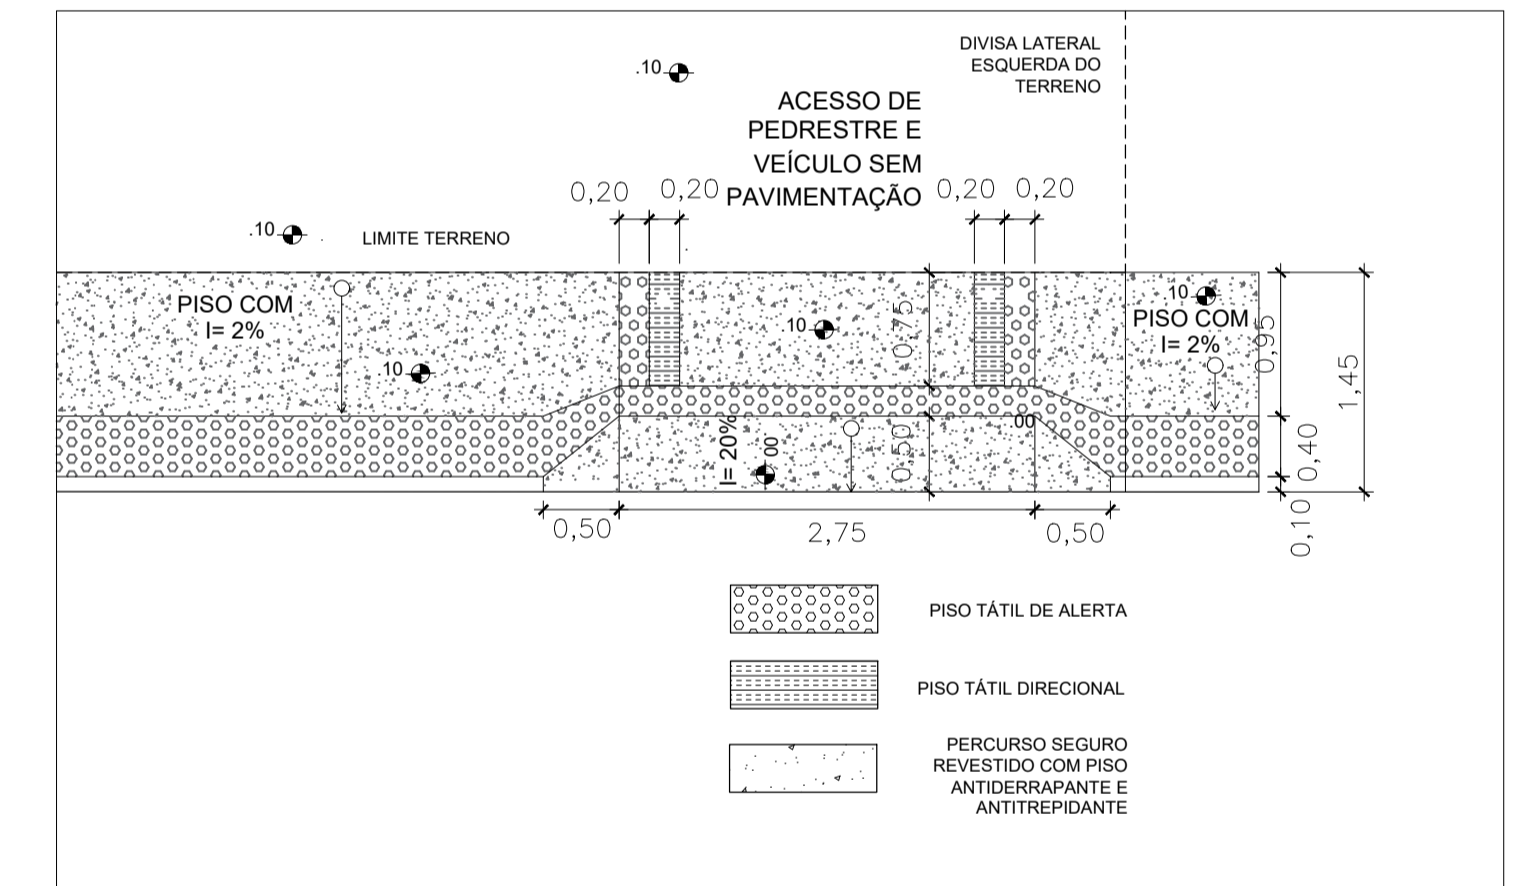

CALÇADA LEGAL

ESCALA: 1/50

NOTAS:
AS COTAS ESTÃO EM CENTÍMETROS;
A CALÇADA SERÁ EXECUTADA DE ACORDO COM OS PADRÕES P.M.V.V. (CALÇADA LEGAL);
AS ÁREAS LAVÁVEIS SERÃO REVESTIDAS COM PISO IMPERMEÁVEL E AS PAREDES TERÃO REVESTIMENTO IMPERMEÁVEL ATÉ A ALTURA MÍNIMA DE 1,50m



APROVAÇÃO DE PROJETO
ARQUITETÔNICO

Nós fazemos parte do seu sonho.
www.pillarengenharia.com.br

USO - RESIDENCIAL UNIFAMILIAR
RUA DO ARAÇÁ QUADRA 65 - LOTE 13- BALNEÁRIO PONTA DA FRUTA - VILA VELHA E.S.


PROPRIETÁRIO: _____

RESPONSÁVEL TÉCNICA E AUTORA DO PROJETO: _____

MÁRCIA ARANTE MARQUES-ENGENHEIRA DE PRODUÇÃO CIVIL CREA E.S.12565/D


PLANTA BAIXA, CORTES AA, BB, FACHADA, PLANTA DE COBERTURA, CALÇADA LEGAL E PLANTA DE SITUAÇÃO.

ITEM:	TIPO:	QUANT.:	PEITORIL:
PORTAS:			
P1 - 0,60 X 2,10m	DE ABRIR	01	
P2 - 0,70 X 2,10m	DE ABRIR	02	
P3 - 0,80 X 2,10m	DE ABRIR	02	
JANELAS:			
J1 - 1,20 X 1,00m	DE CORRER	01	1,10m
J2 - 1,50 X 1,00m	DE CORRER	02	1,10m
J3 - 0,50 X 1,00m	VITRÔ	01	1,10m
BASCÚLAS:			
B1 - 0,60 X 0,60m	MAXIM AR	02	1,50m

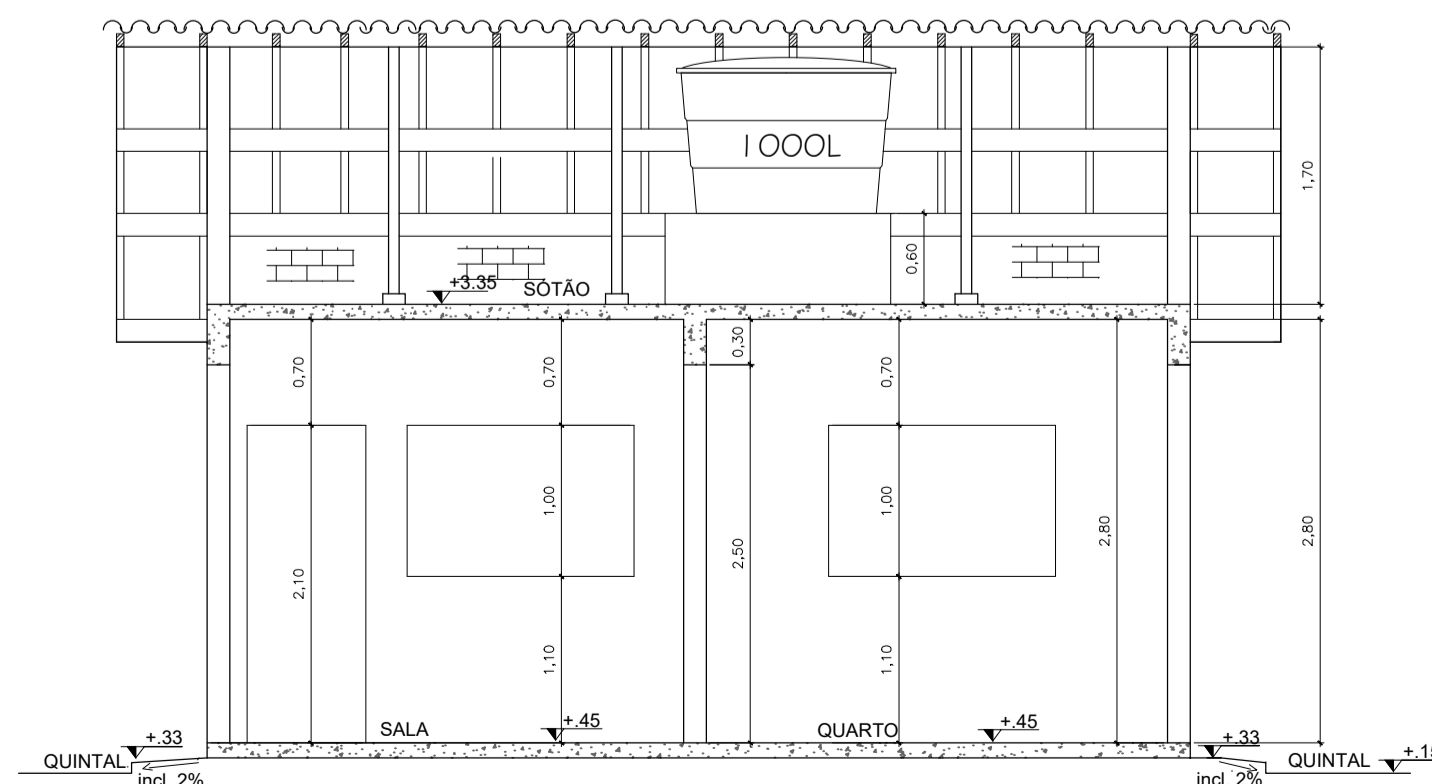

CORTE BB

ESCALA: 1/50

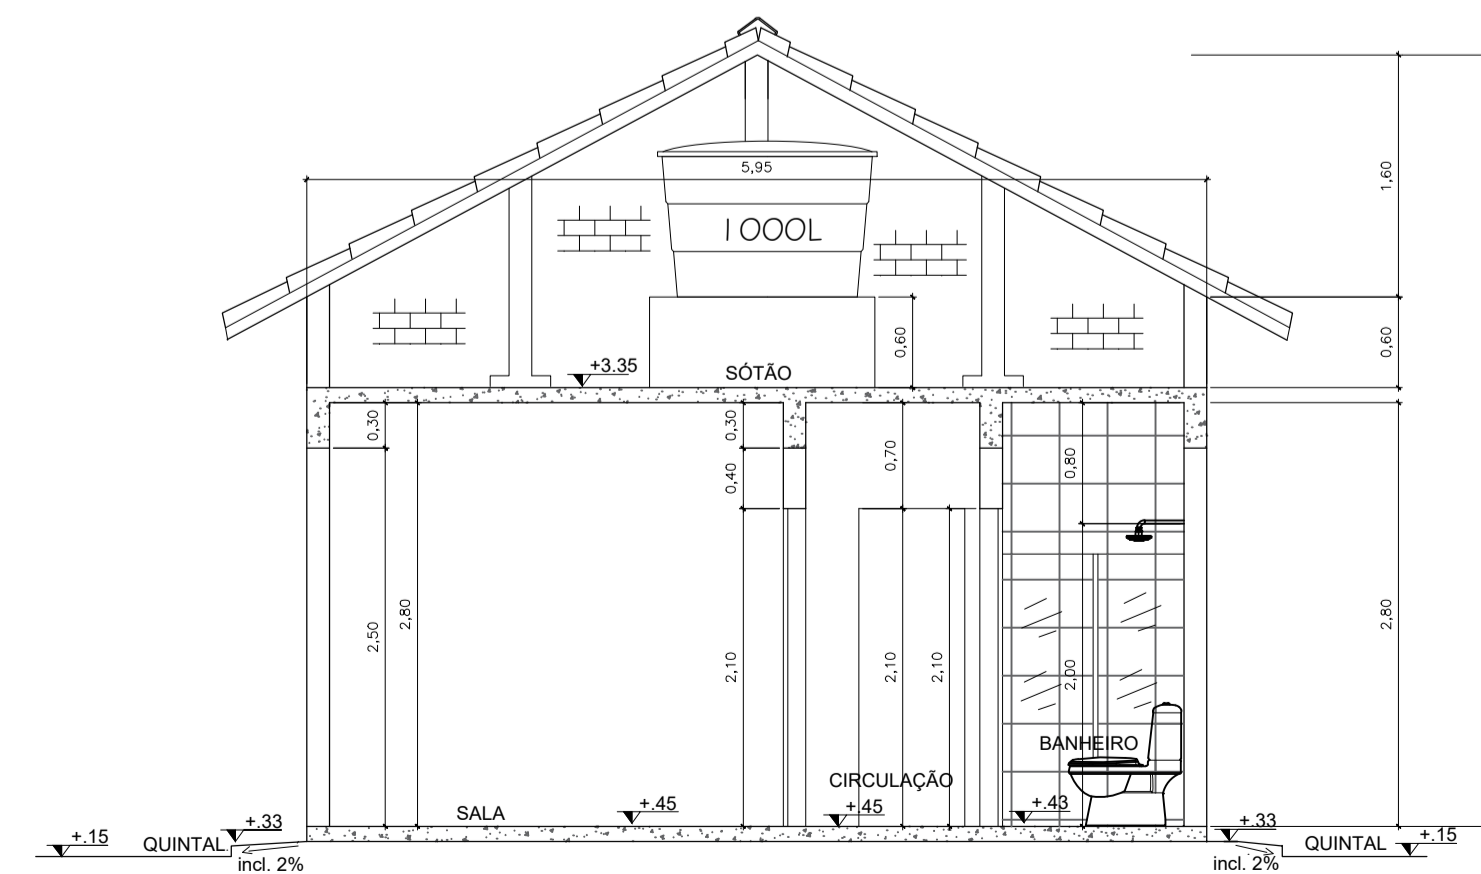

CORTE AA

ESCALA: 1/50