




PLANTA BAIXA
ESCALA: 1/50
ÁREA DE CONSTRUÇÃO: 77.20 m²

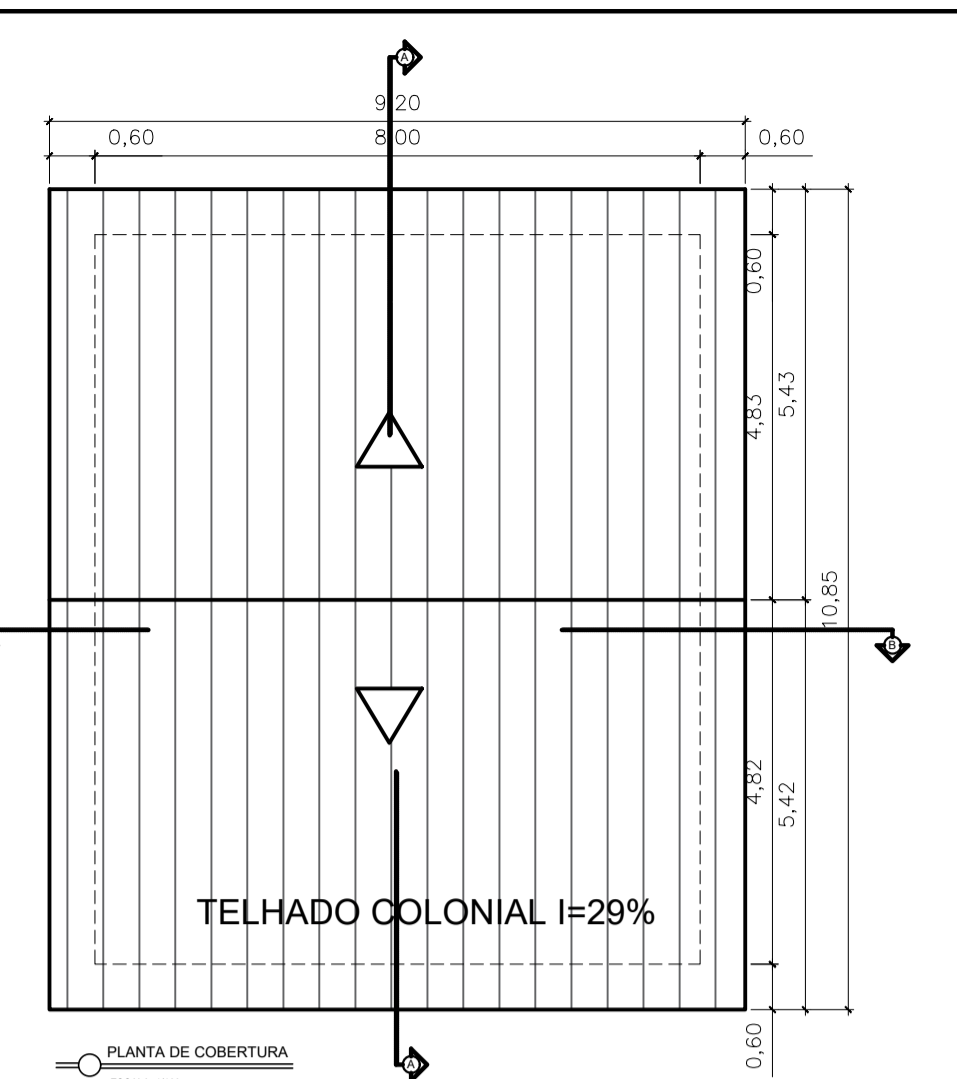


PLANTA DE COBERTURA
ESCALA: 1/50

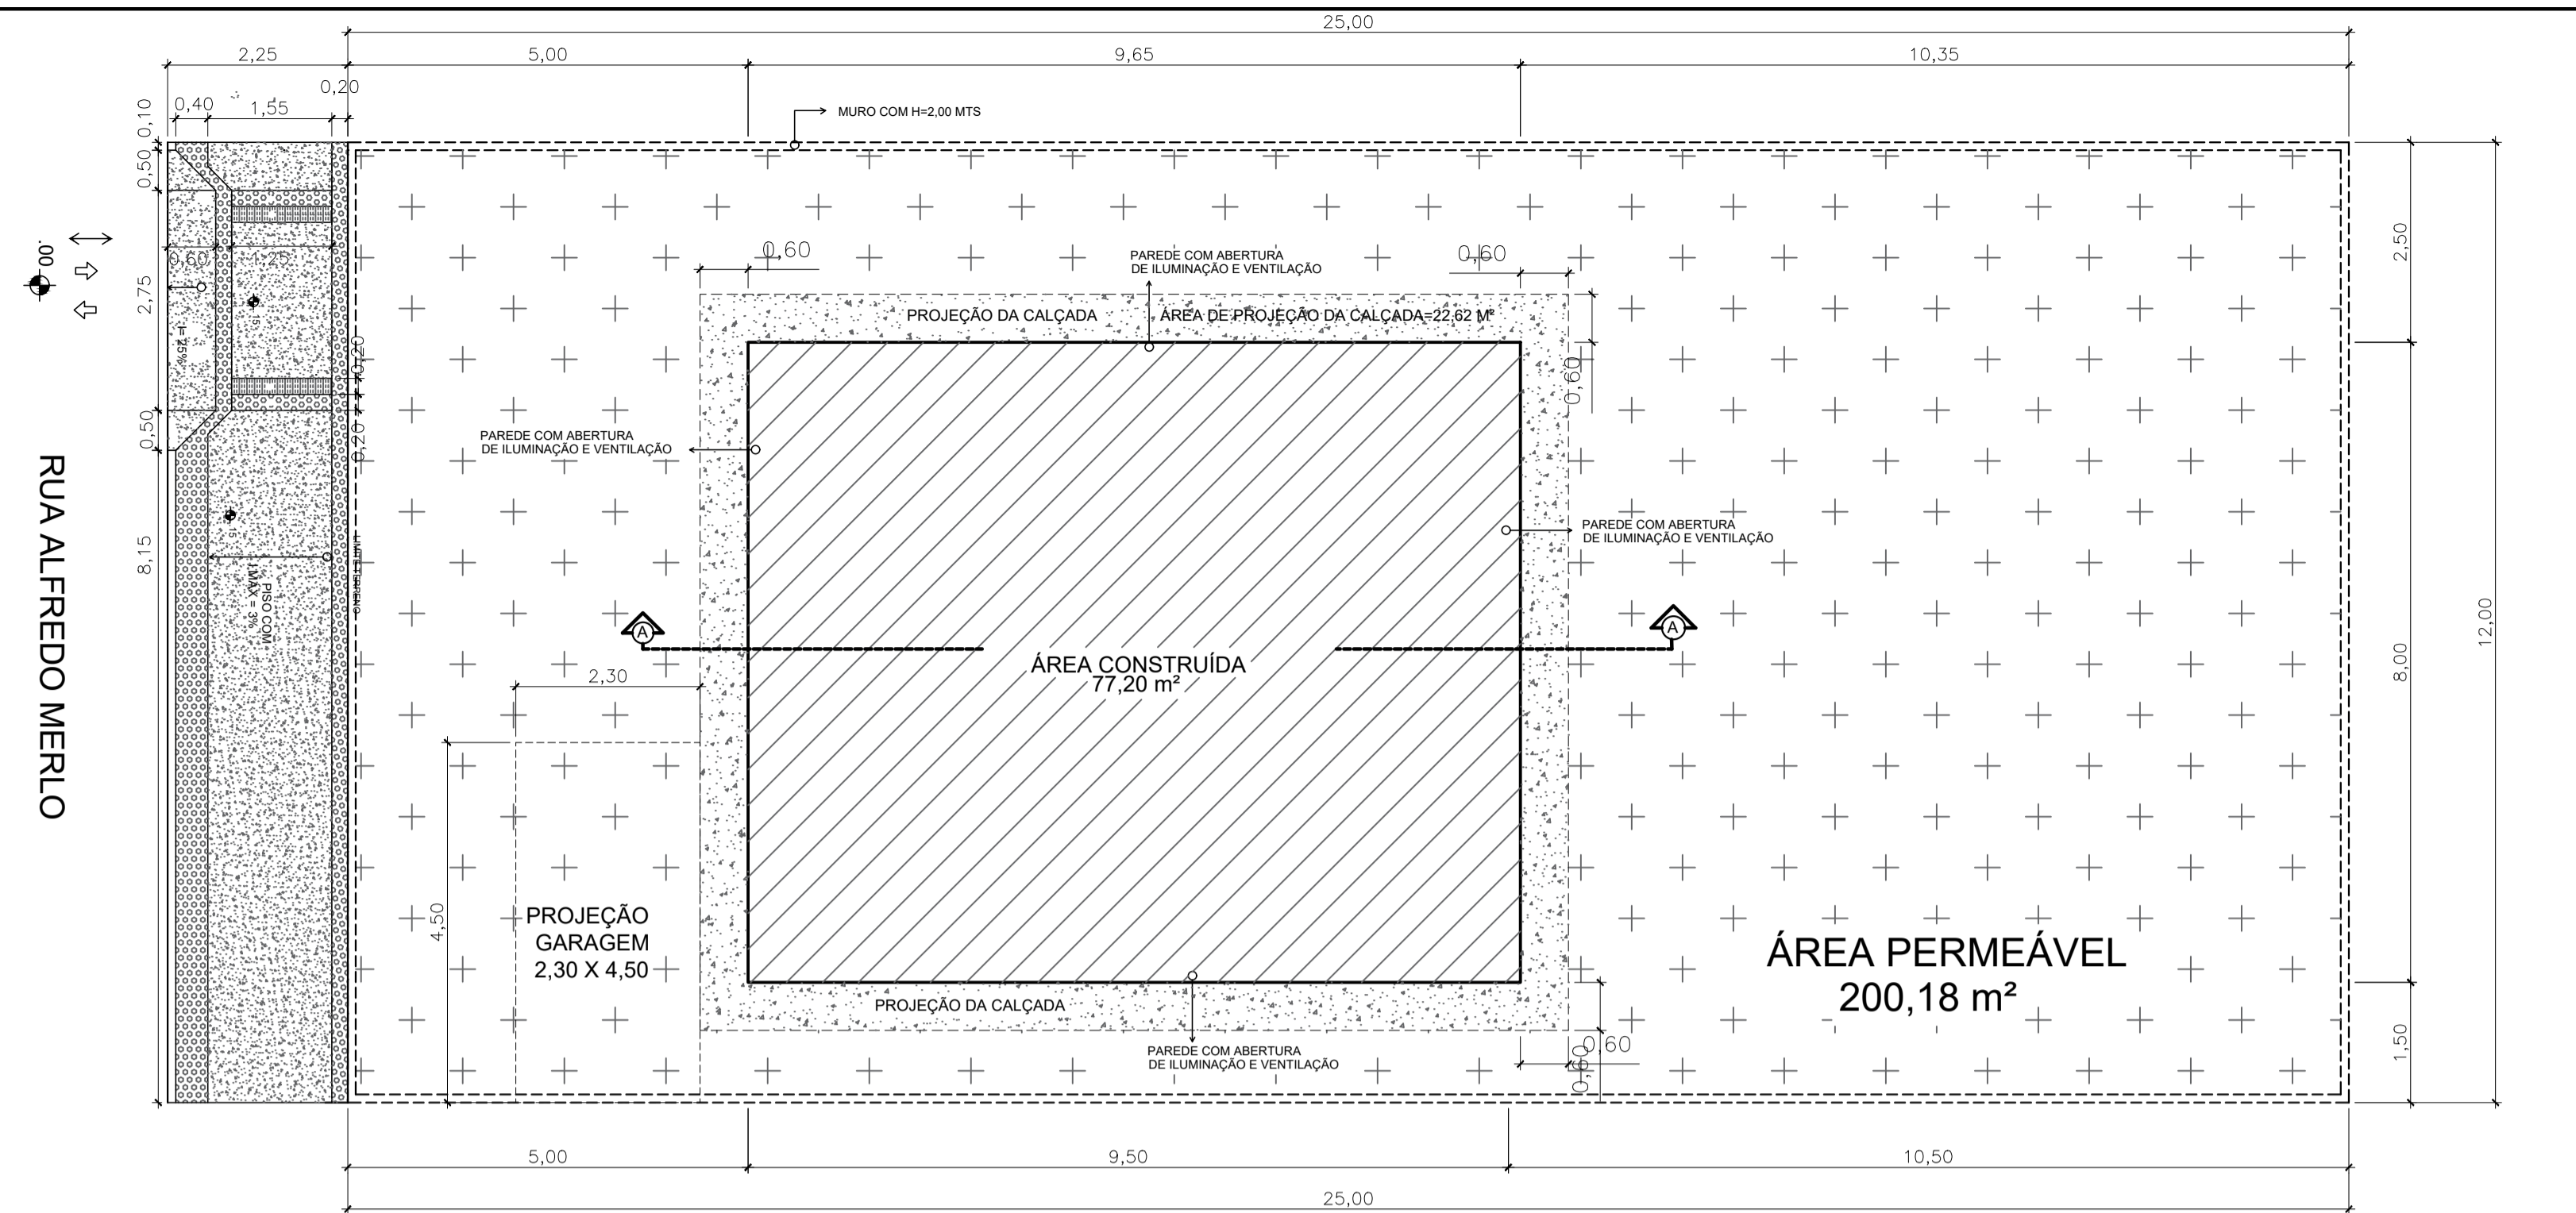


PLANTA BAIXA DO TERRENO
Escala: 1/100

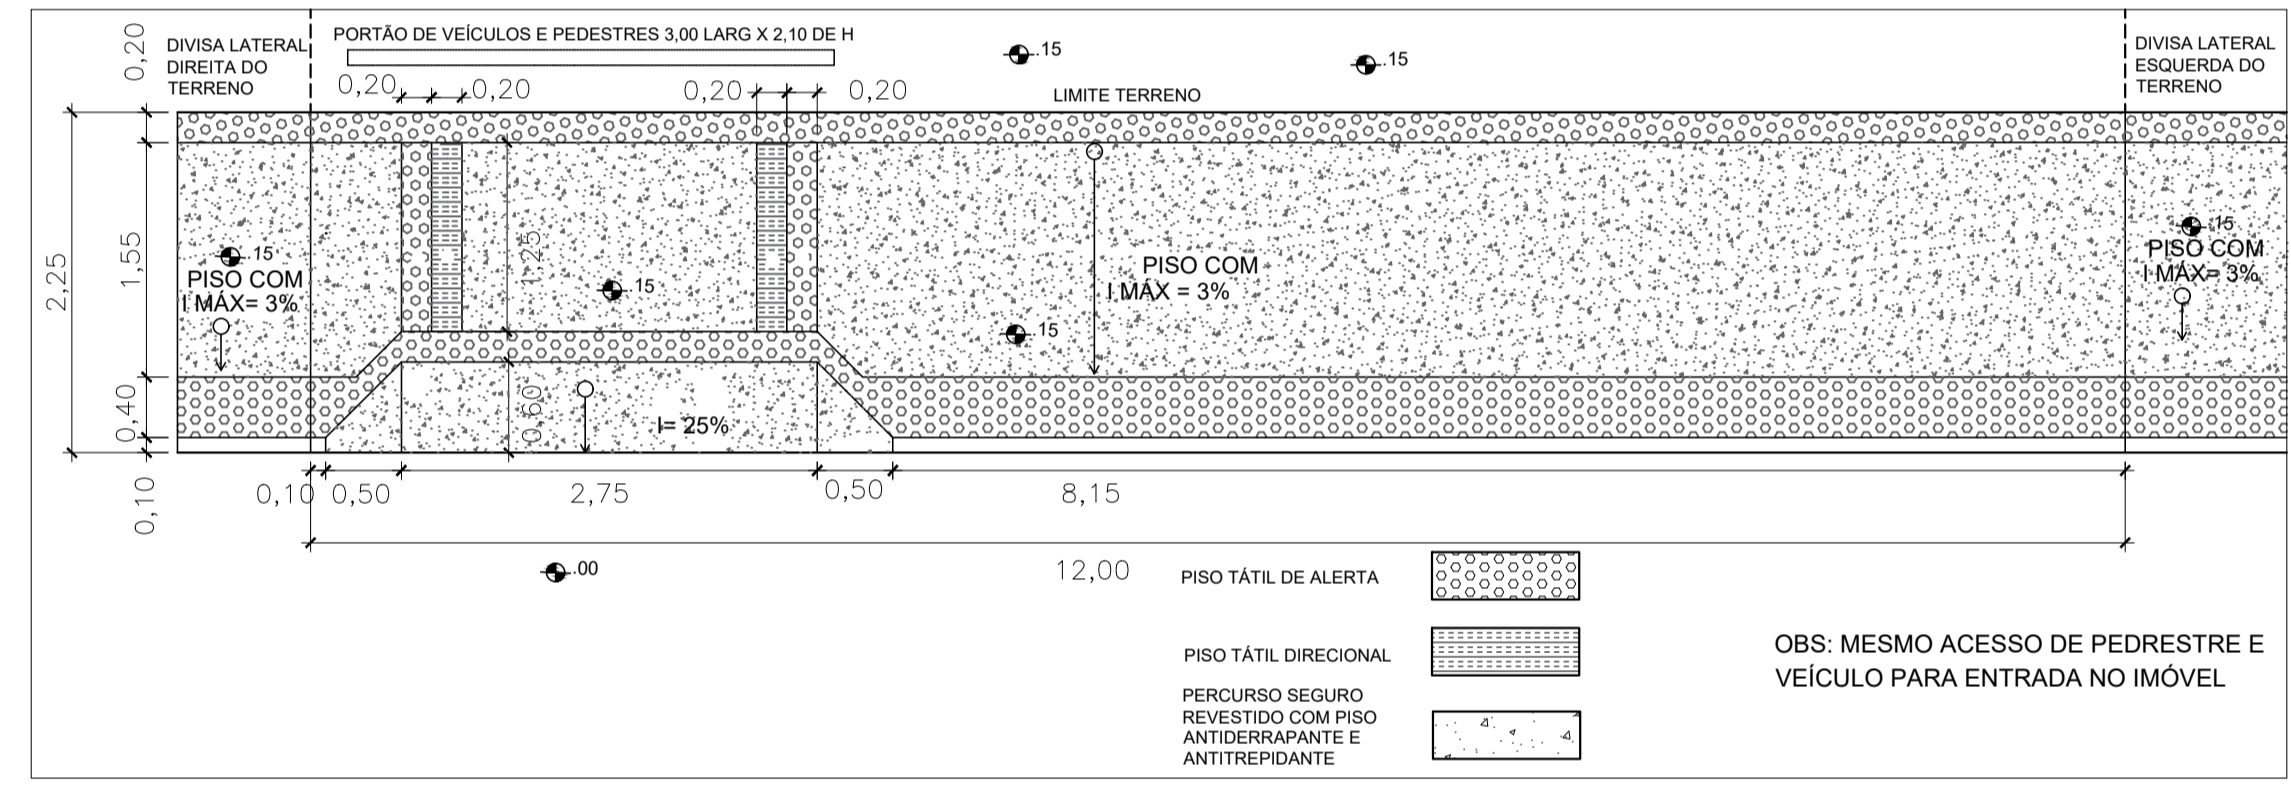

CALÇADA LEGAL
ESCALA: 1/50

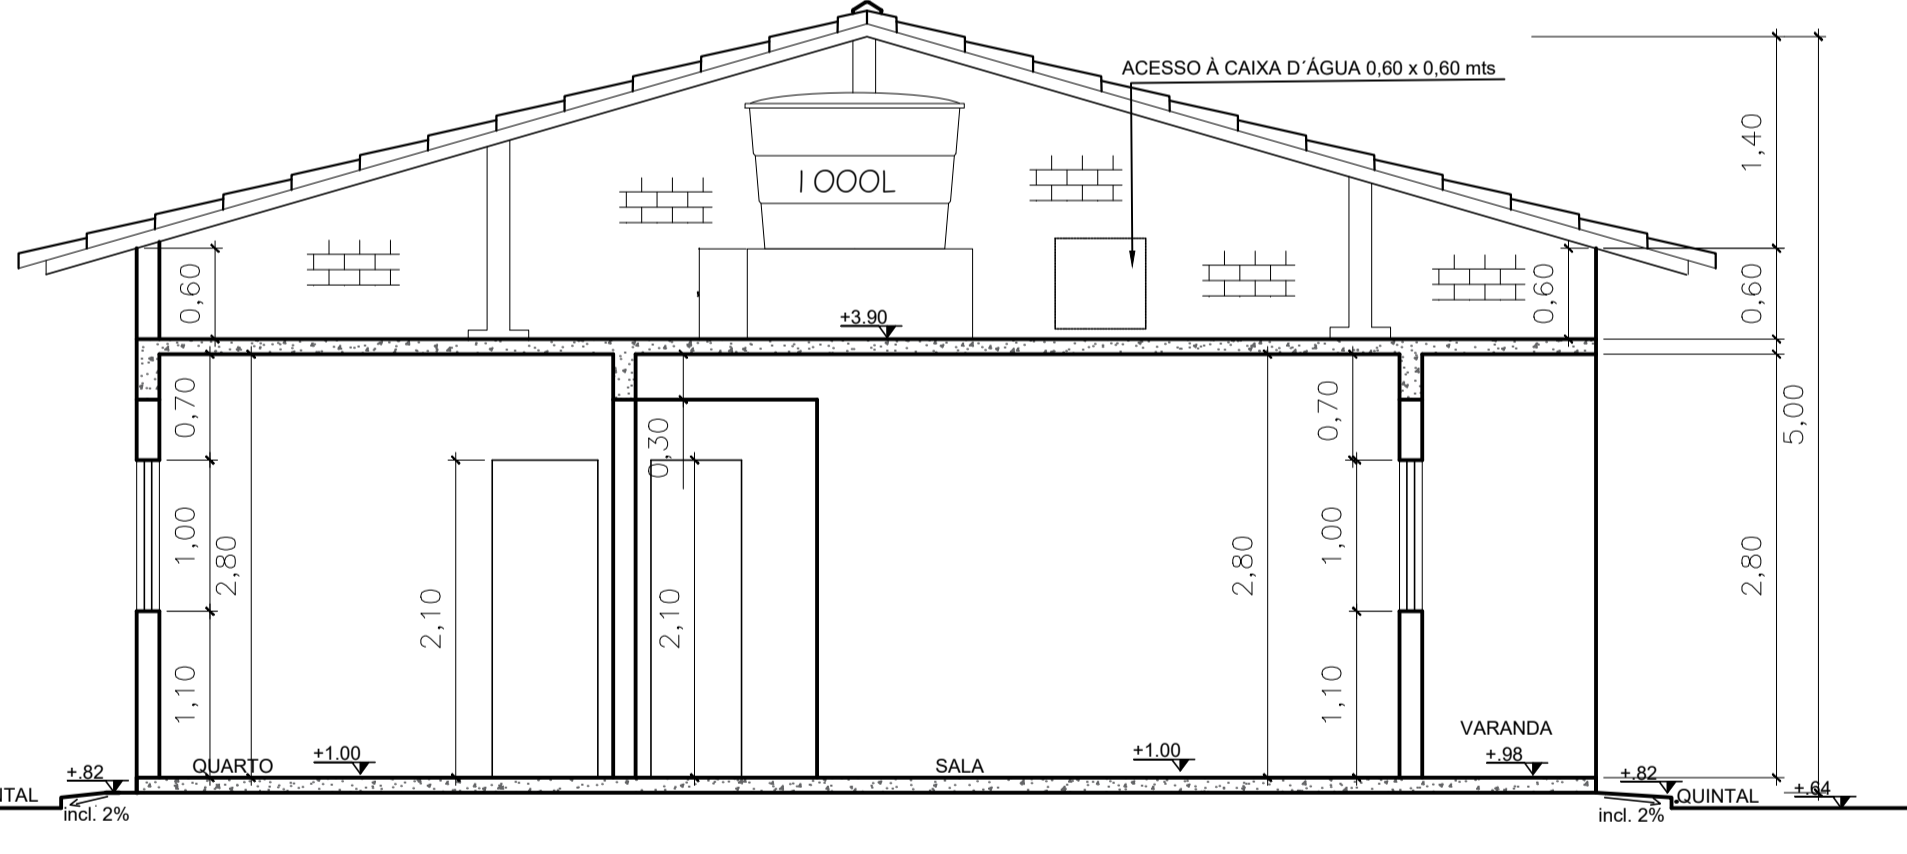


CORTE AA
ESCALA: 1/50

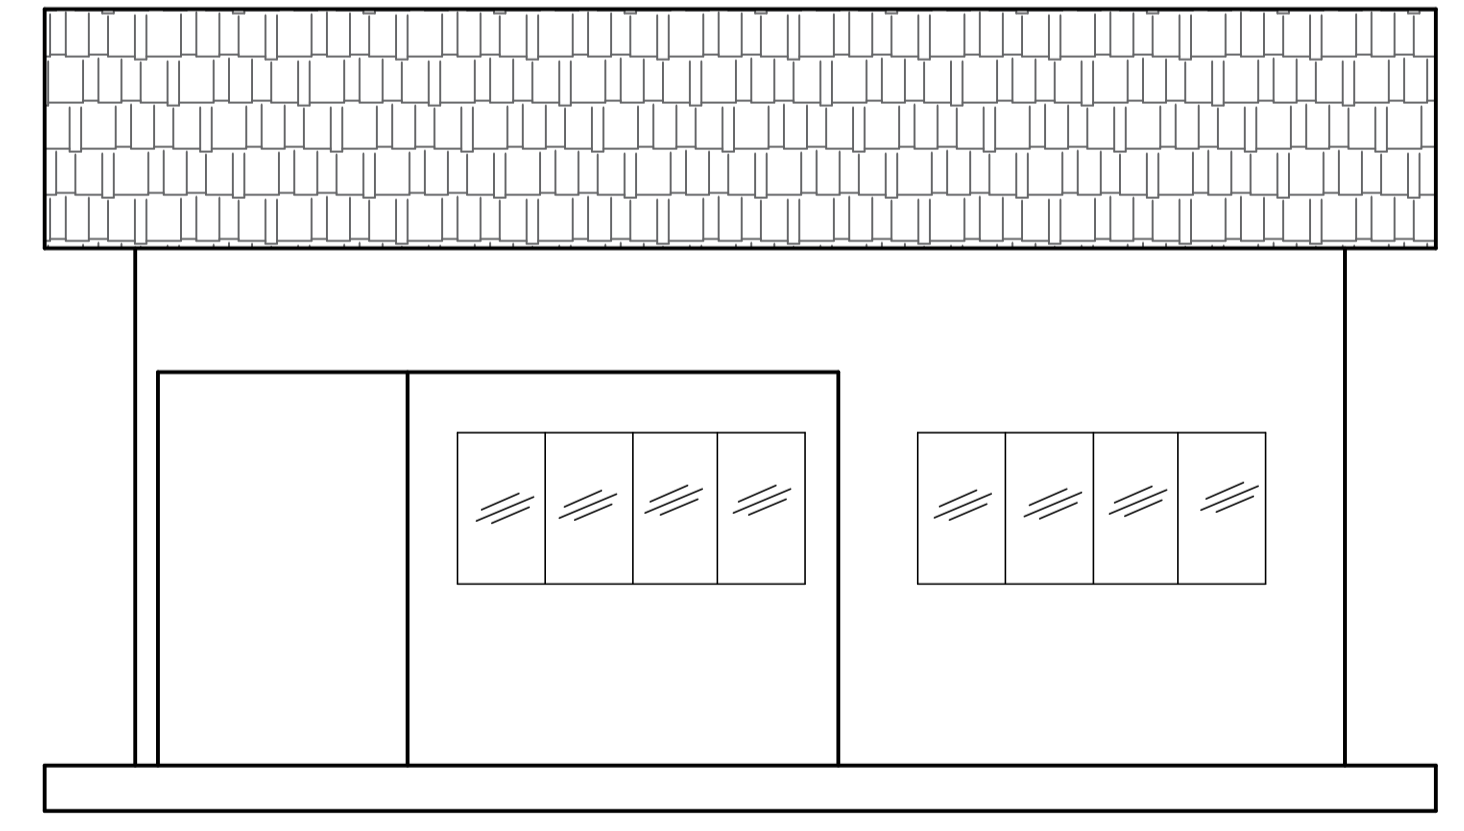


FACHADA FRONTAL
ESCALA: 1/50

QUADRO DE LEGENDAS			
ITEM:	TIPO:	QUANT.:	PEITORIL:
PORTAS:			
P3 - 0,60 X 2,10m	DE ABRIR	02	
P2 - 0,70 X 2,10m	DE ABRIR	04	
P3 - 0,80 X 2,10m	DE ABRIR	01	
JANELAS:			
J1 - 1,00 X 1,00m	DE CORRER	01	1,10m
J2 - 2,30 X 1,00m	DE CORRER	02	1,10m
J2 - 1,35 X 1,00m	DE CORRER	02	1,10m
BASCULAS:			
B1 - 0,60 X 0,60m	MAXIM AR	02	1,70m

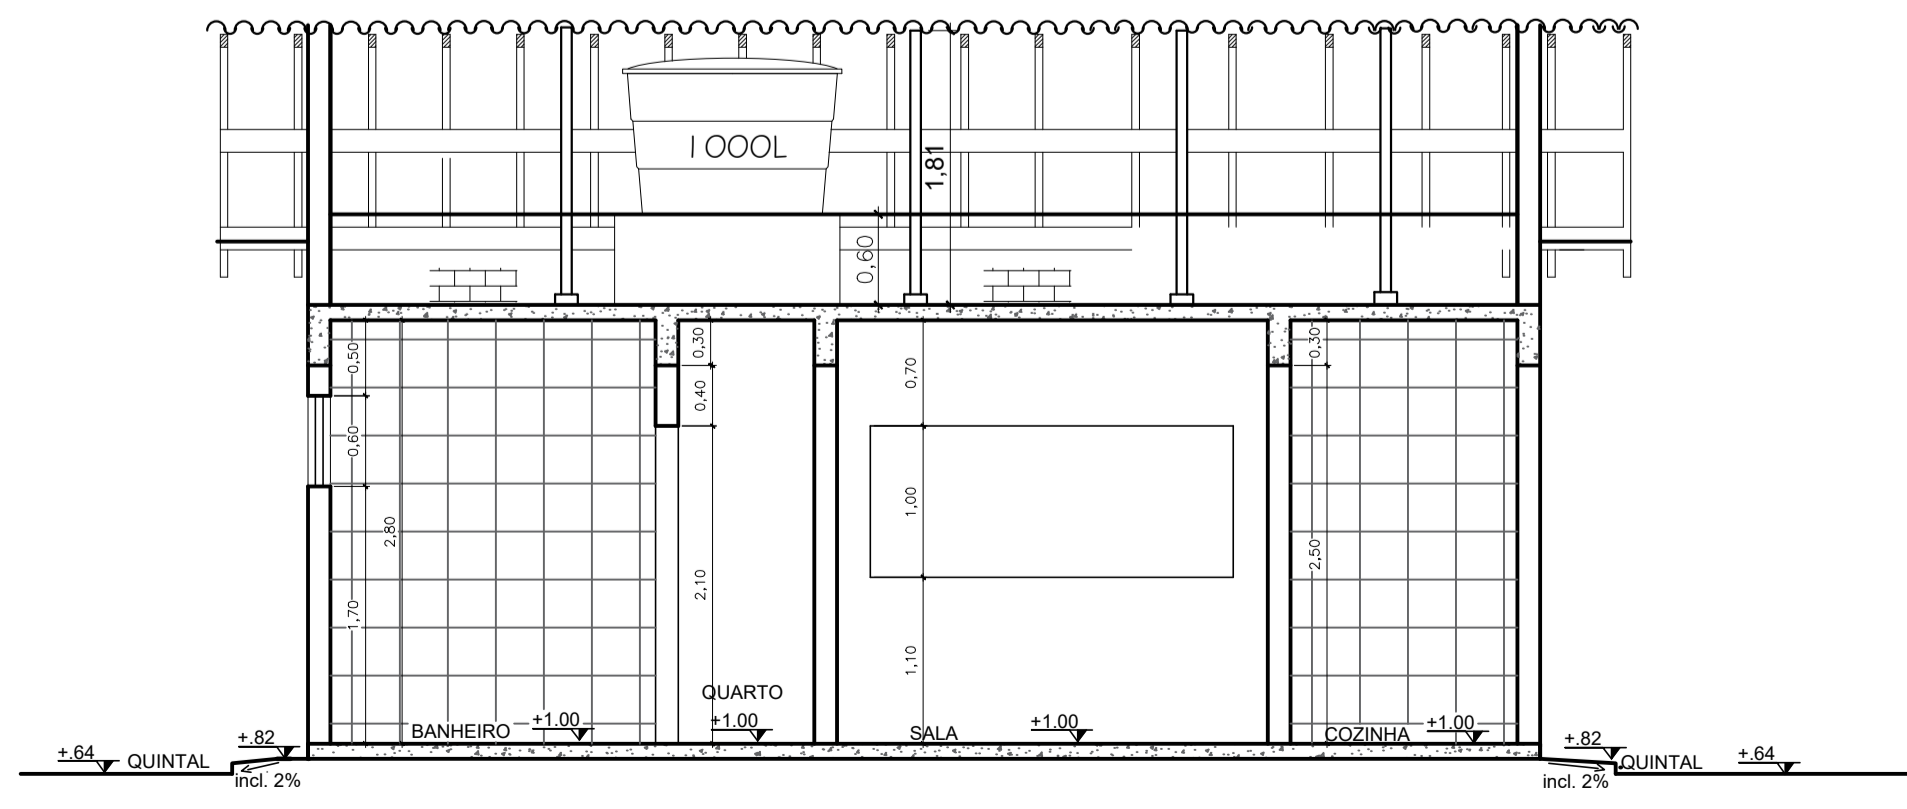

CORTE BB
ESCALA: 1/50

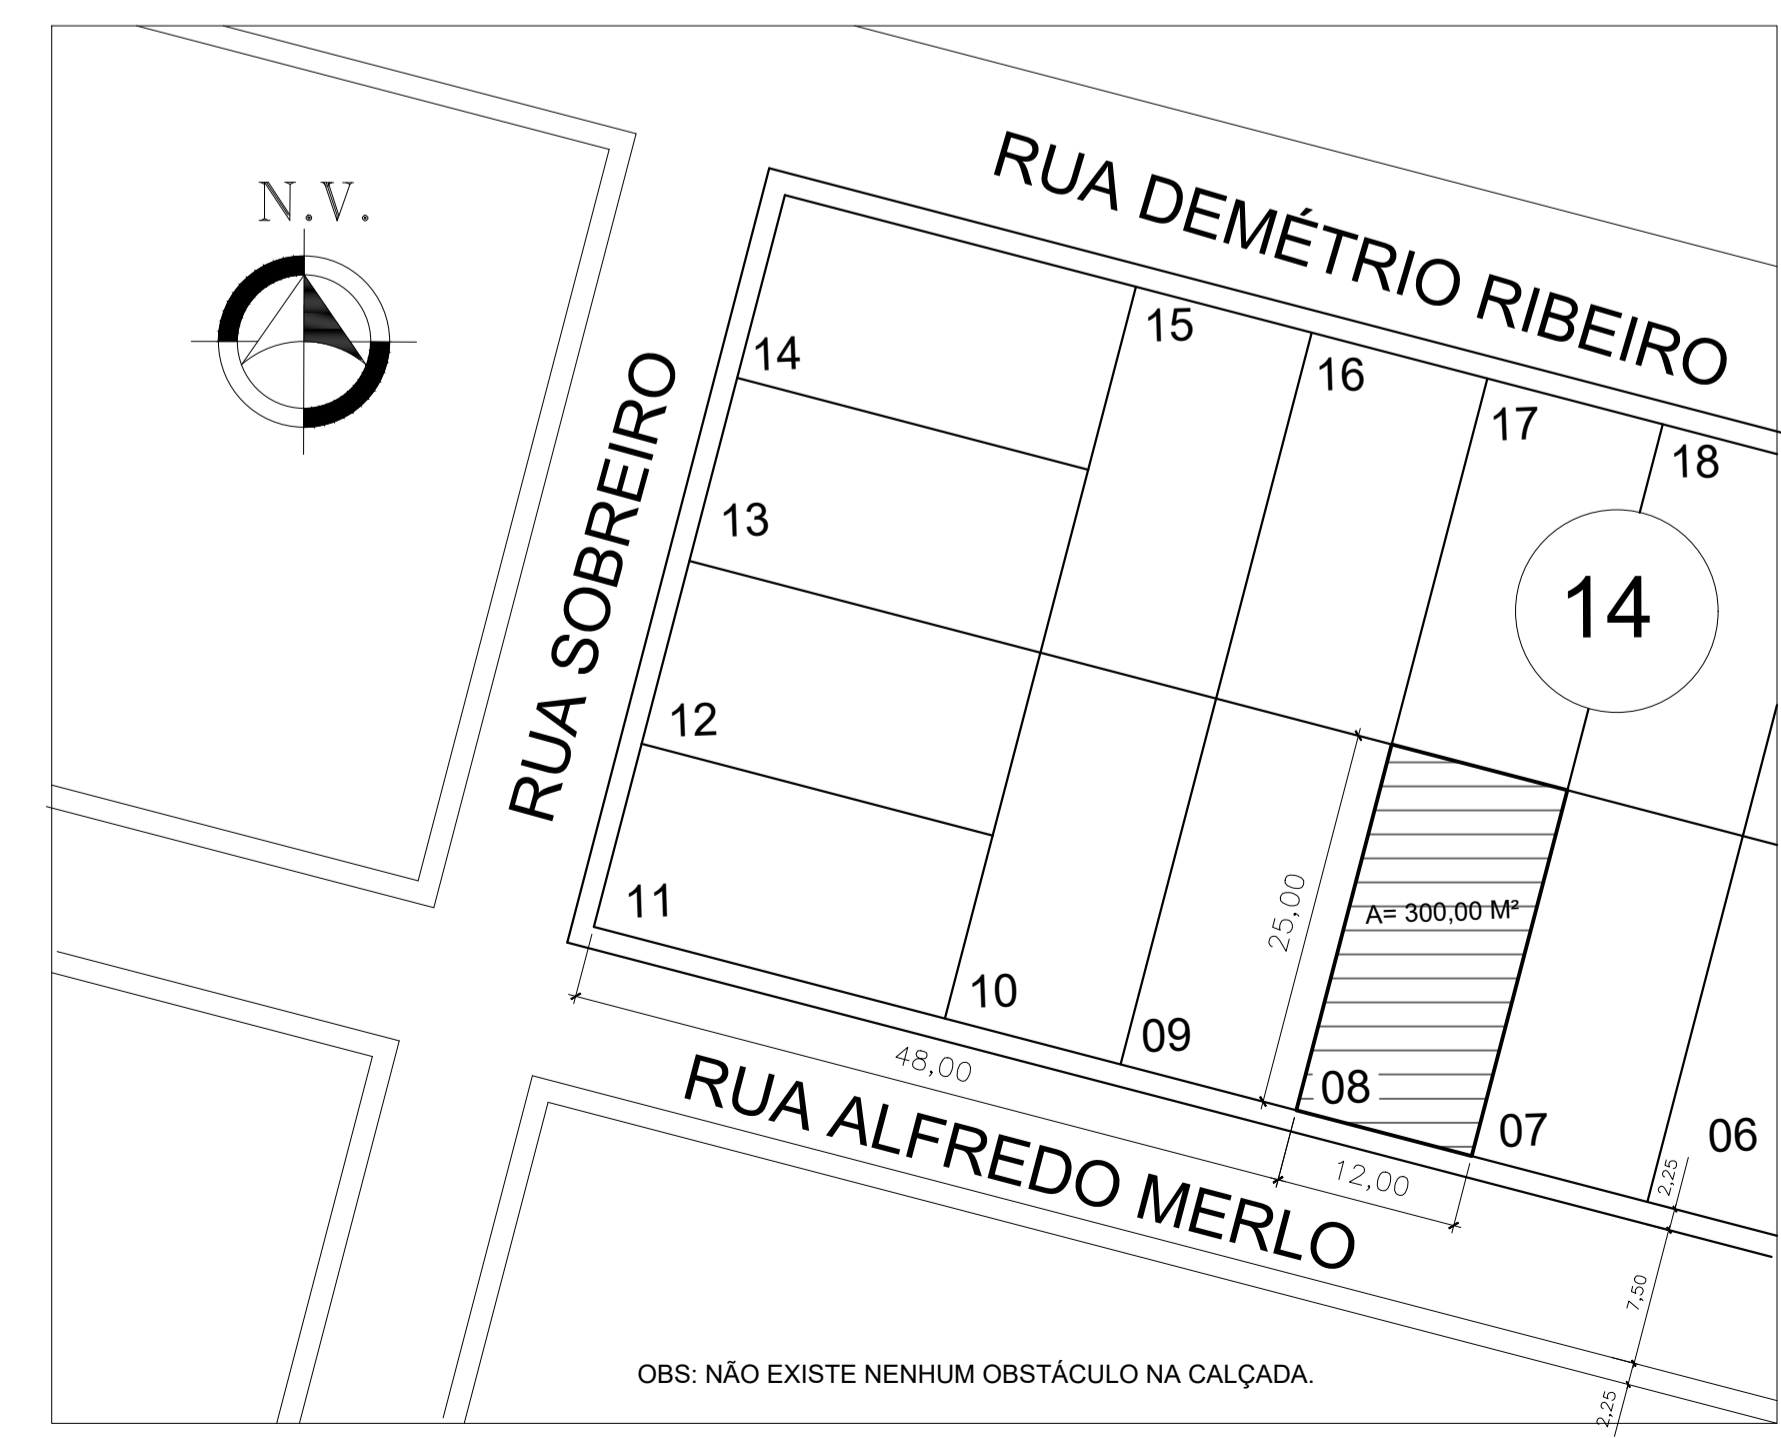

PLANTA DE SITUAÇÃO
ESCALA: 1/500

NOTAS:
AS COTAS ESTÃO EM CENTÍMETROS;
A CALÇADA SERÁ EXECUTADA DE ACORDO COM OS PADRÕES P.M.V.V. (CALÇADA LEGAL);
AS ÁREAS LAVÁVEIS SERÃO REVESTIDAS COM PISO IMPERMEÁVEL E AS PAREDES TERÃO REVESTIMENTO IMPERMEÁVEL ATÉ A ALTURA MÍNIMA DE 1,50m

Pillar ENGENHARIA
Nós fazemos parte do seu sonho.
www.pillarenharia.com.br

APROVAÇÃO DE PROJETO ARQUITETÔNICO

USO - RESIDENCIAL UNIFAMILIAR
RUA ALFREDO MERLO QUADRA 14 - LOTE 08- JARDIM MARILÂNDIA - VILA VELHA E.S.

PROPRIETÁRIO: _____

RESPONSÁVEL TÉCNICA E AUTORA DO PROJETO: _____
MÁRCIA ARANTE MARQUES-ENGENHEIRA DE PRODUÇÃO CIVIL CREA E.S.12565/D

PLANTA BAIXA, CORTES AA, BB, FACHADA, PLANTA DE COBERTURA, CALÇADA LEGAL E PLANTA DE SITUAÇÃO.