




CORTE AA  
ESCALA: 1/50

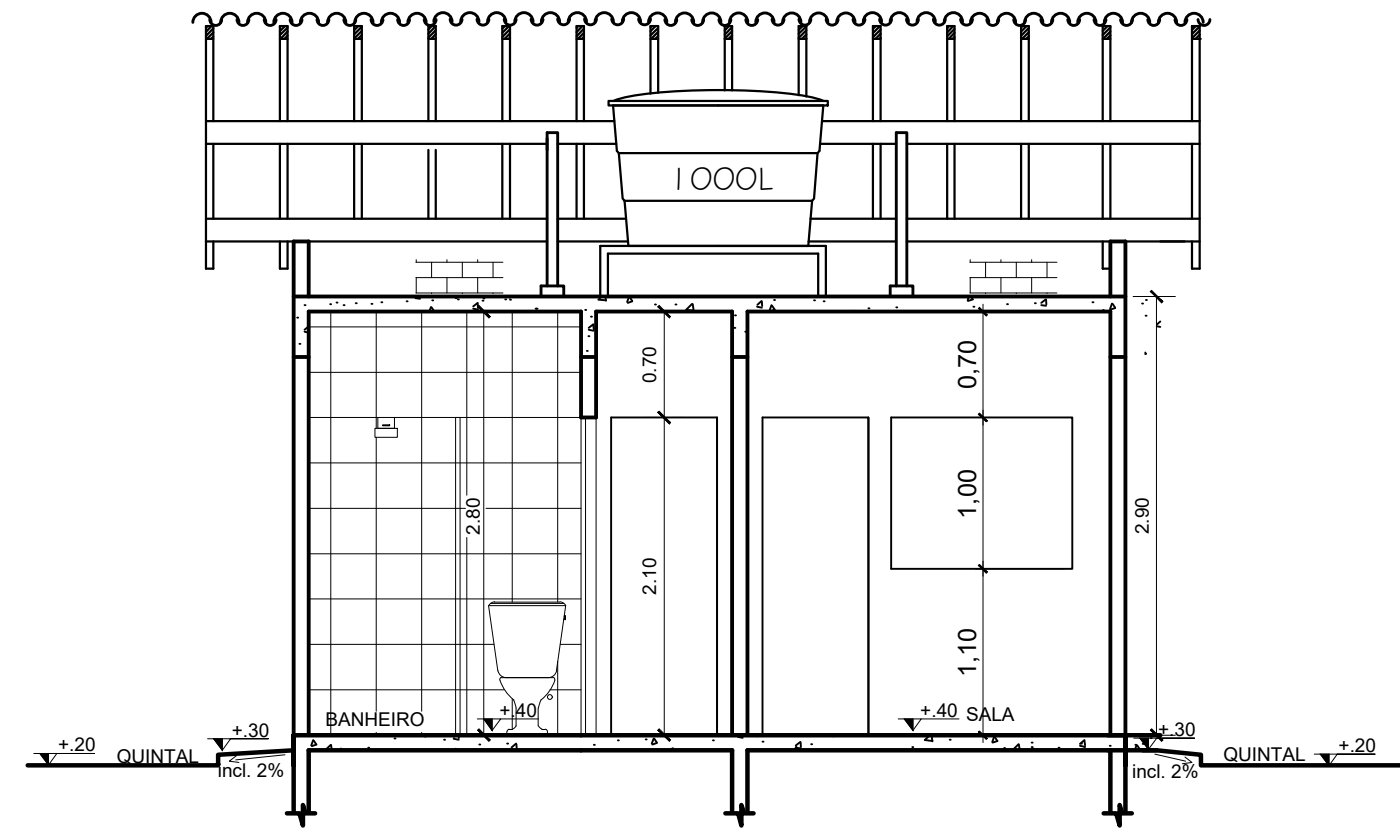


CORTE BB  
ESCALA: 1/50

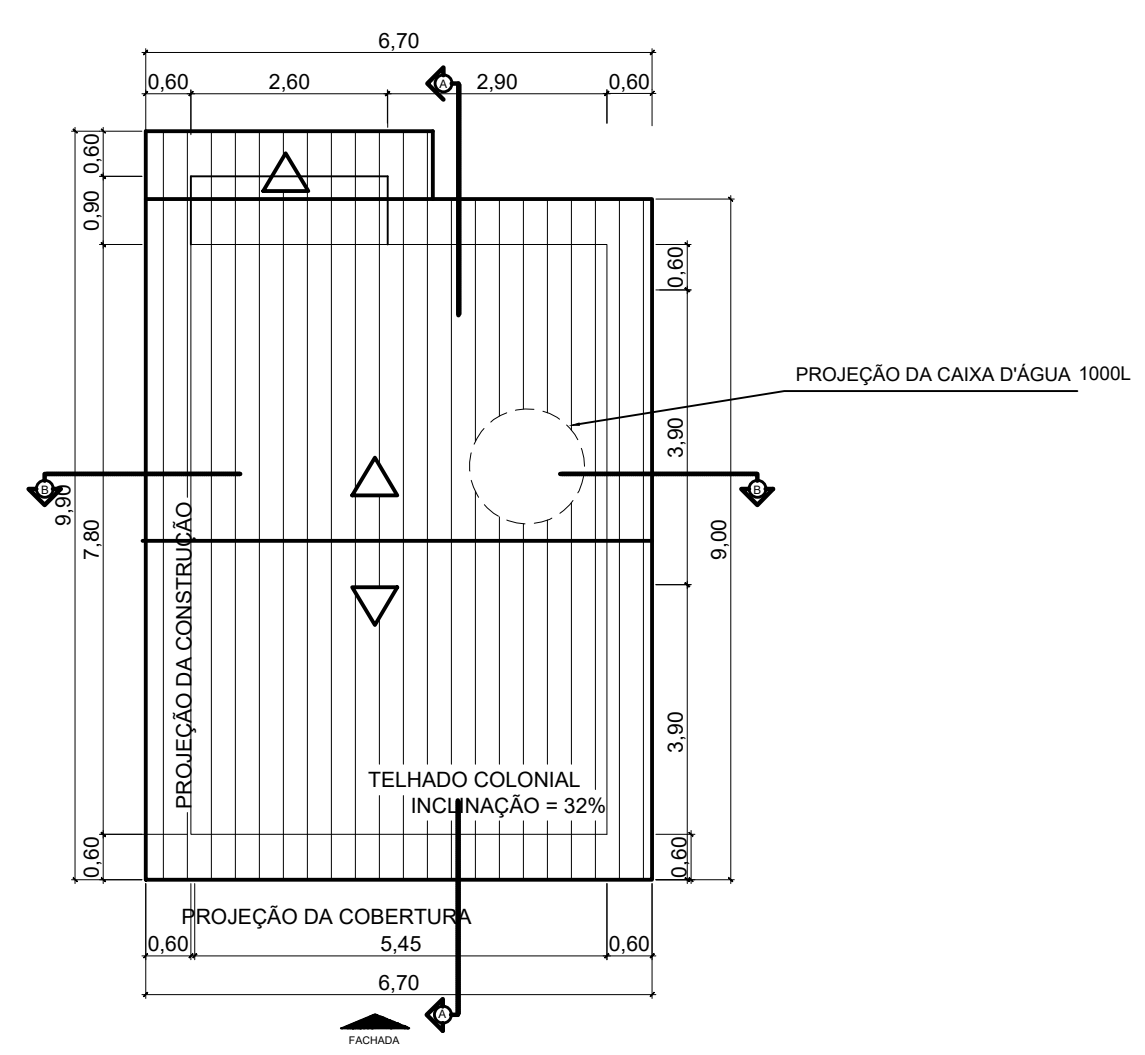


PLANTA DE COBERTURA  
ESCALA: 1/100

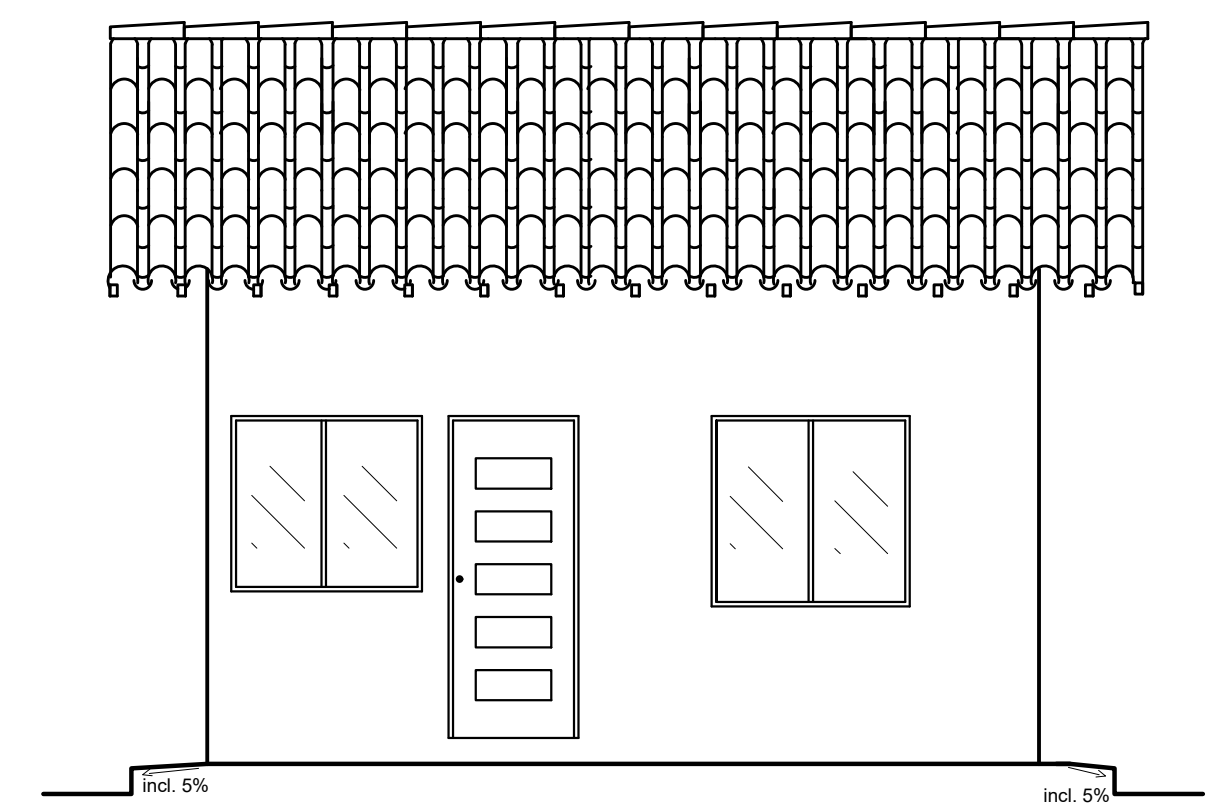

FACHADA  
ESCALA: 1/50

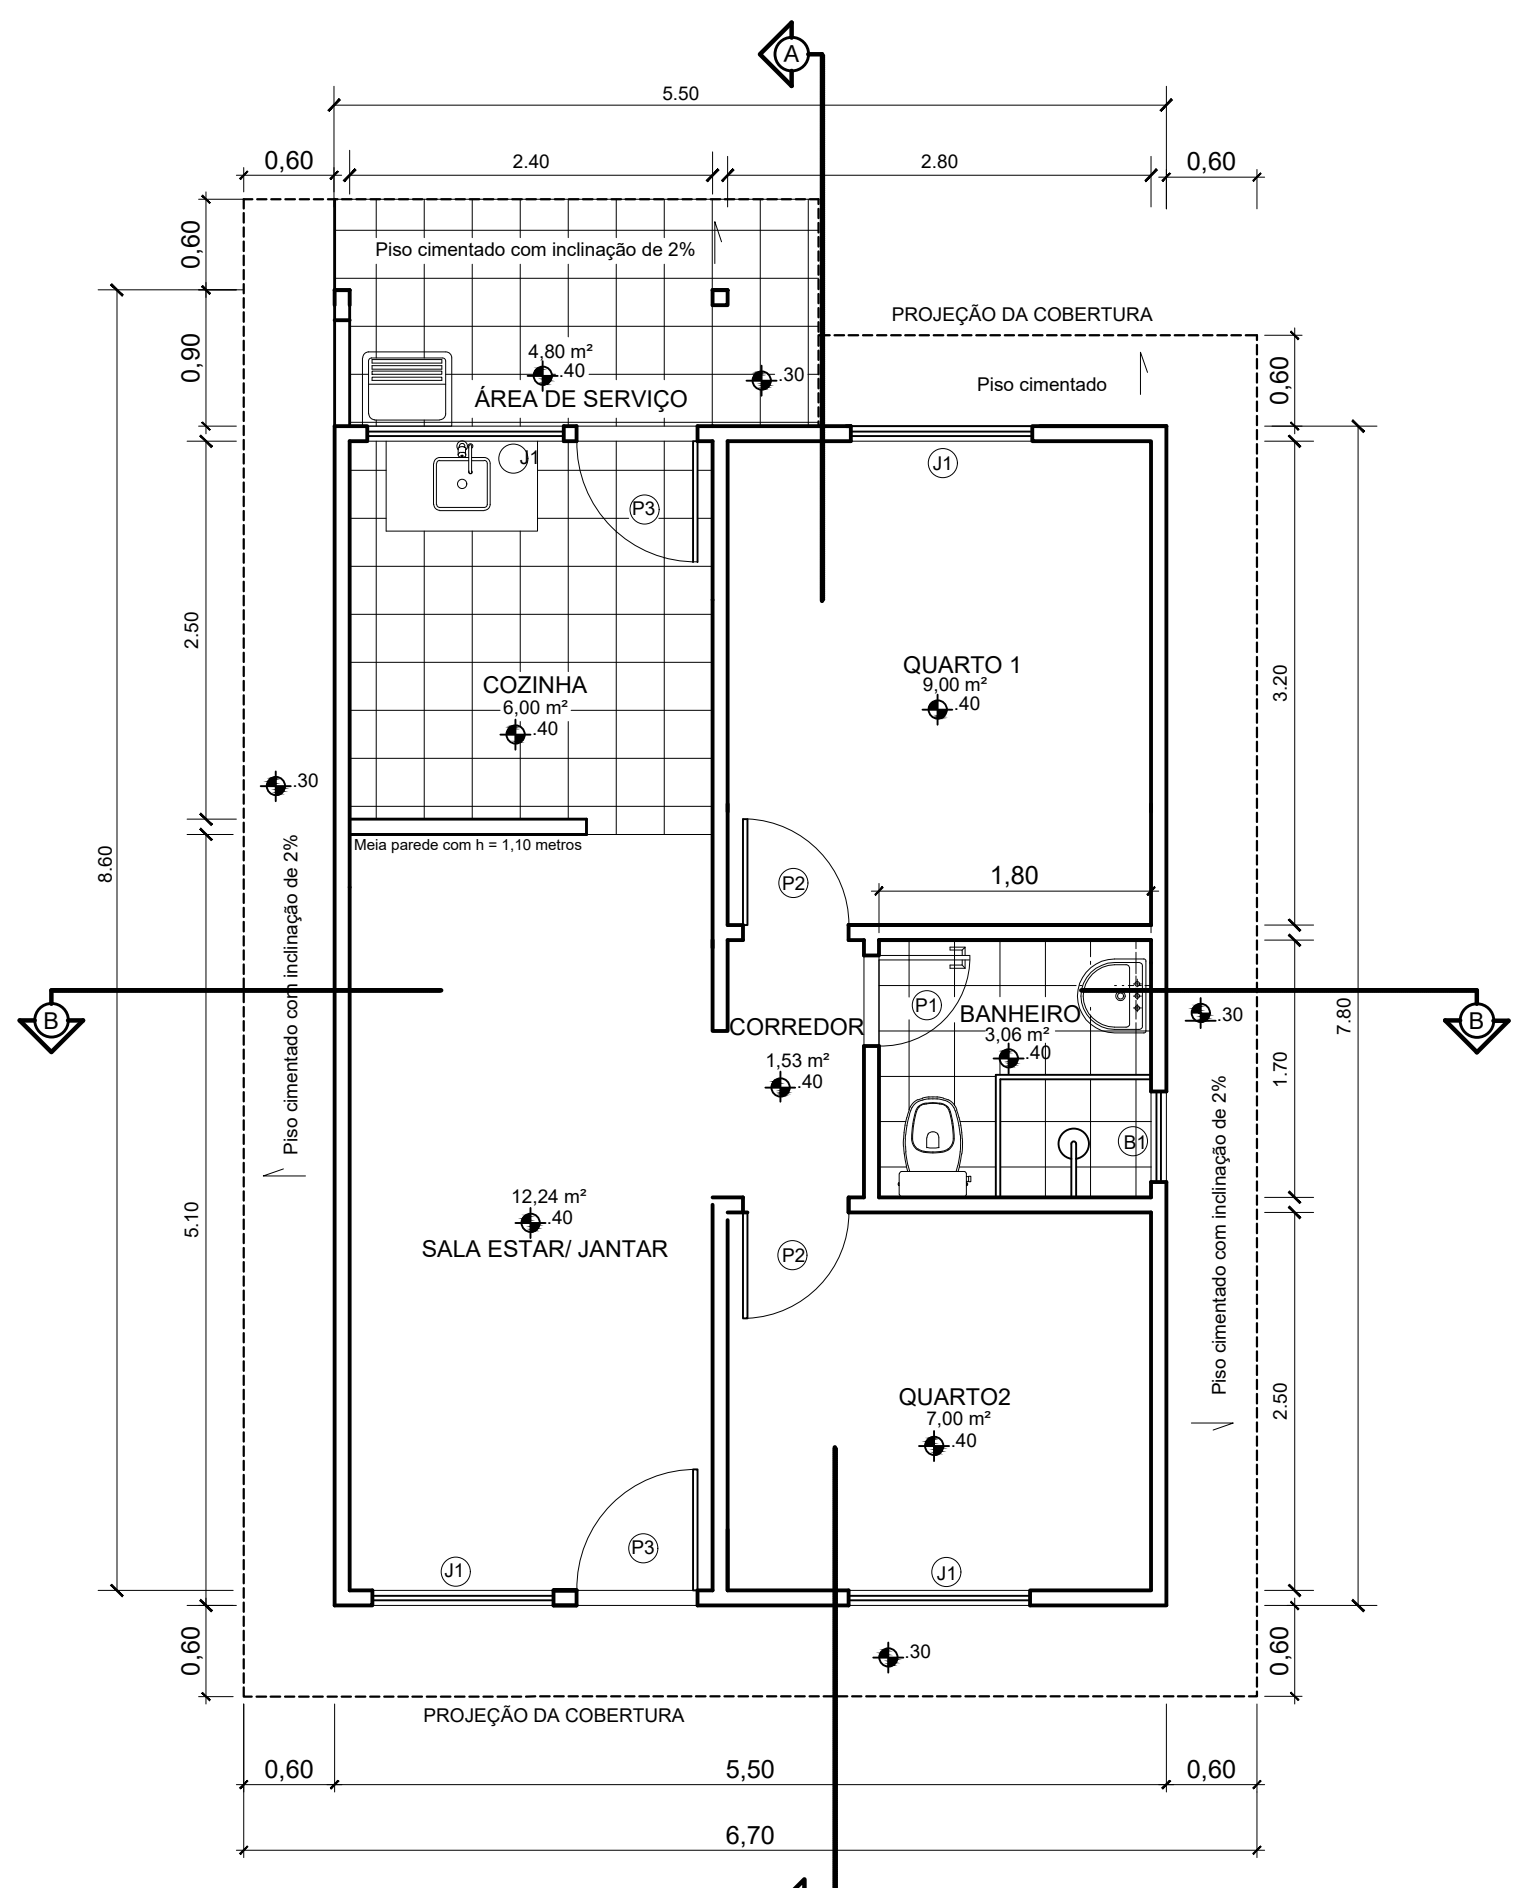

PLANTA BAIXA  
ESCALA: 1/50  
ÁREA DE CONSTRUÇÃO: 45,23 m²

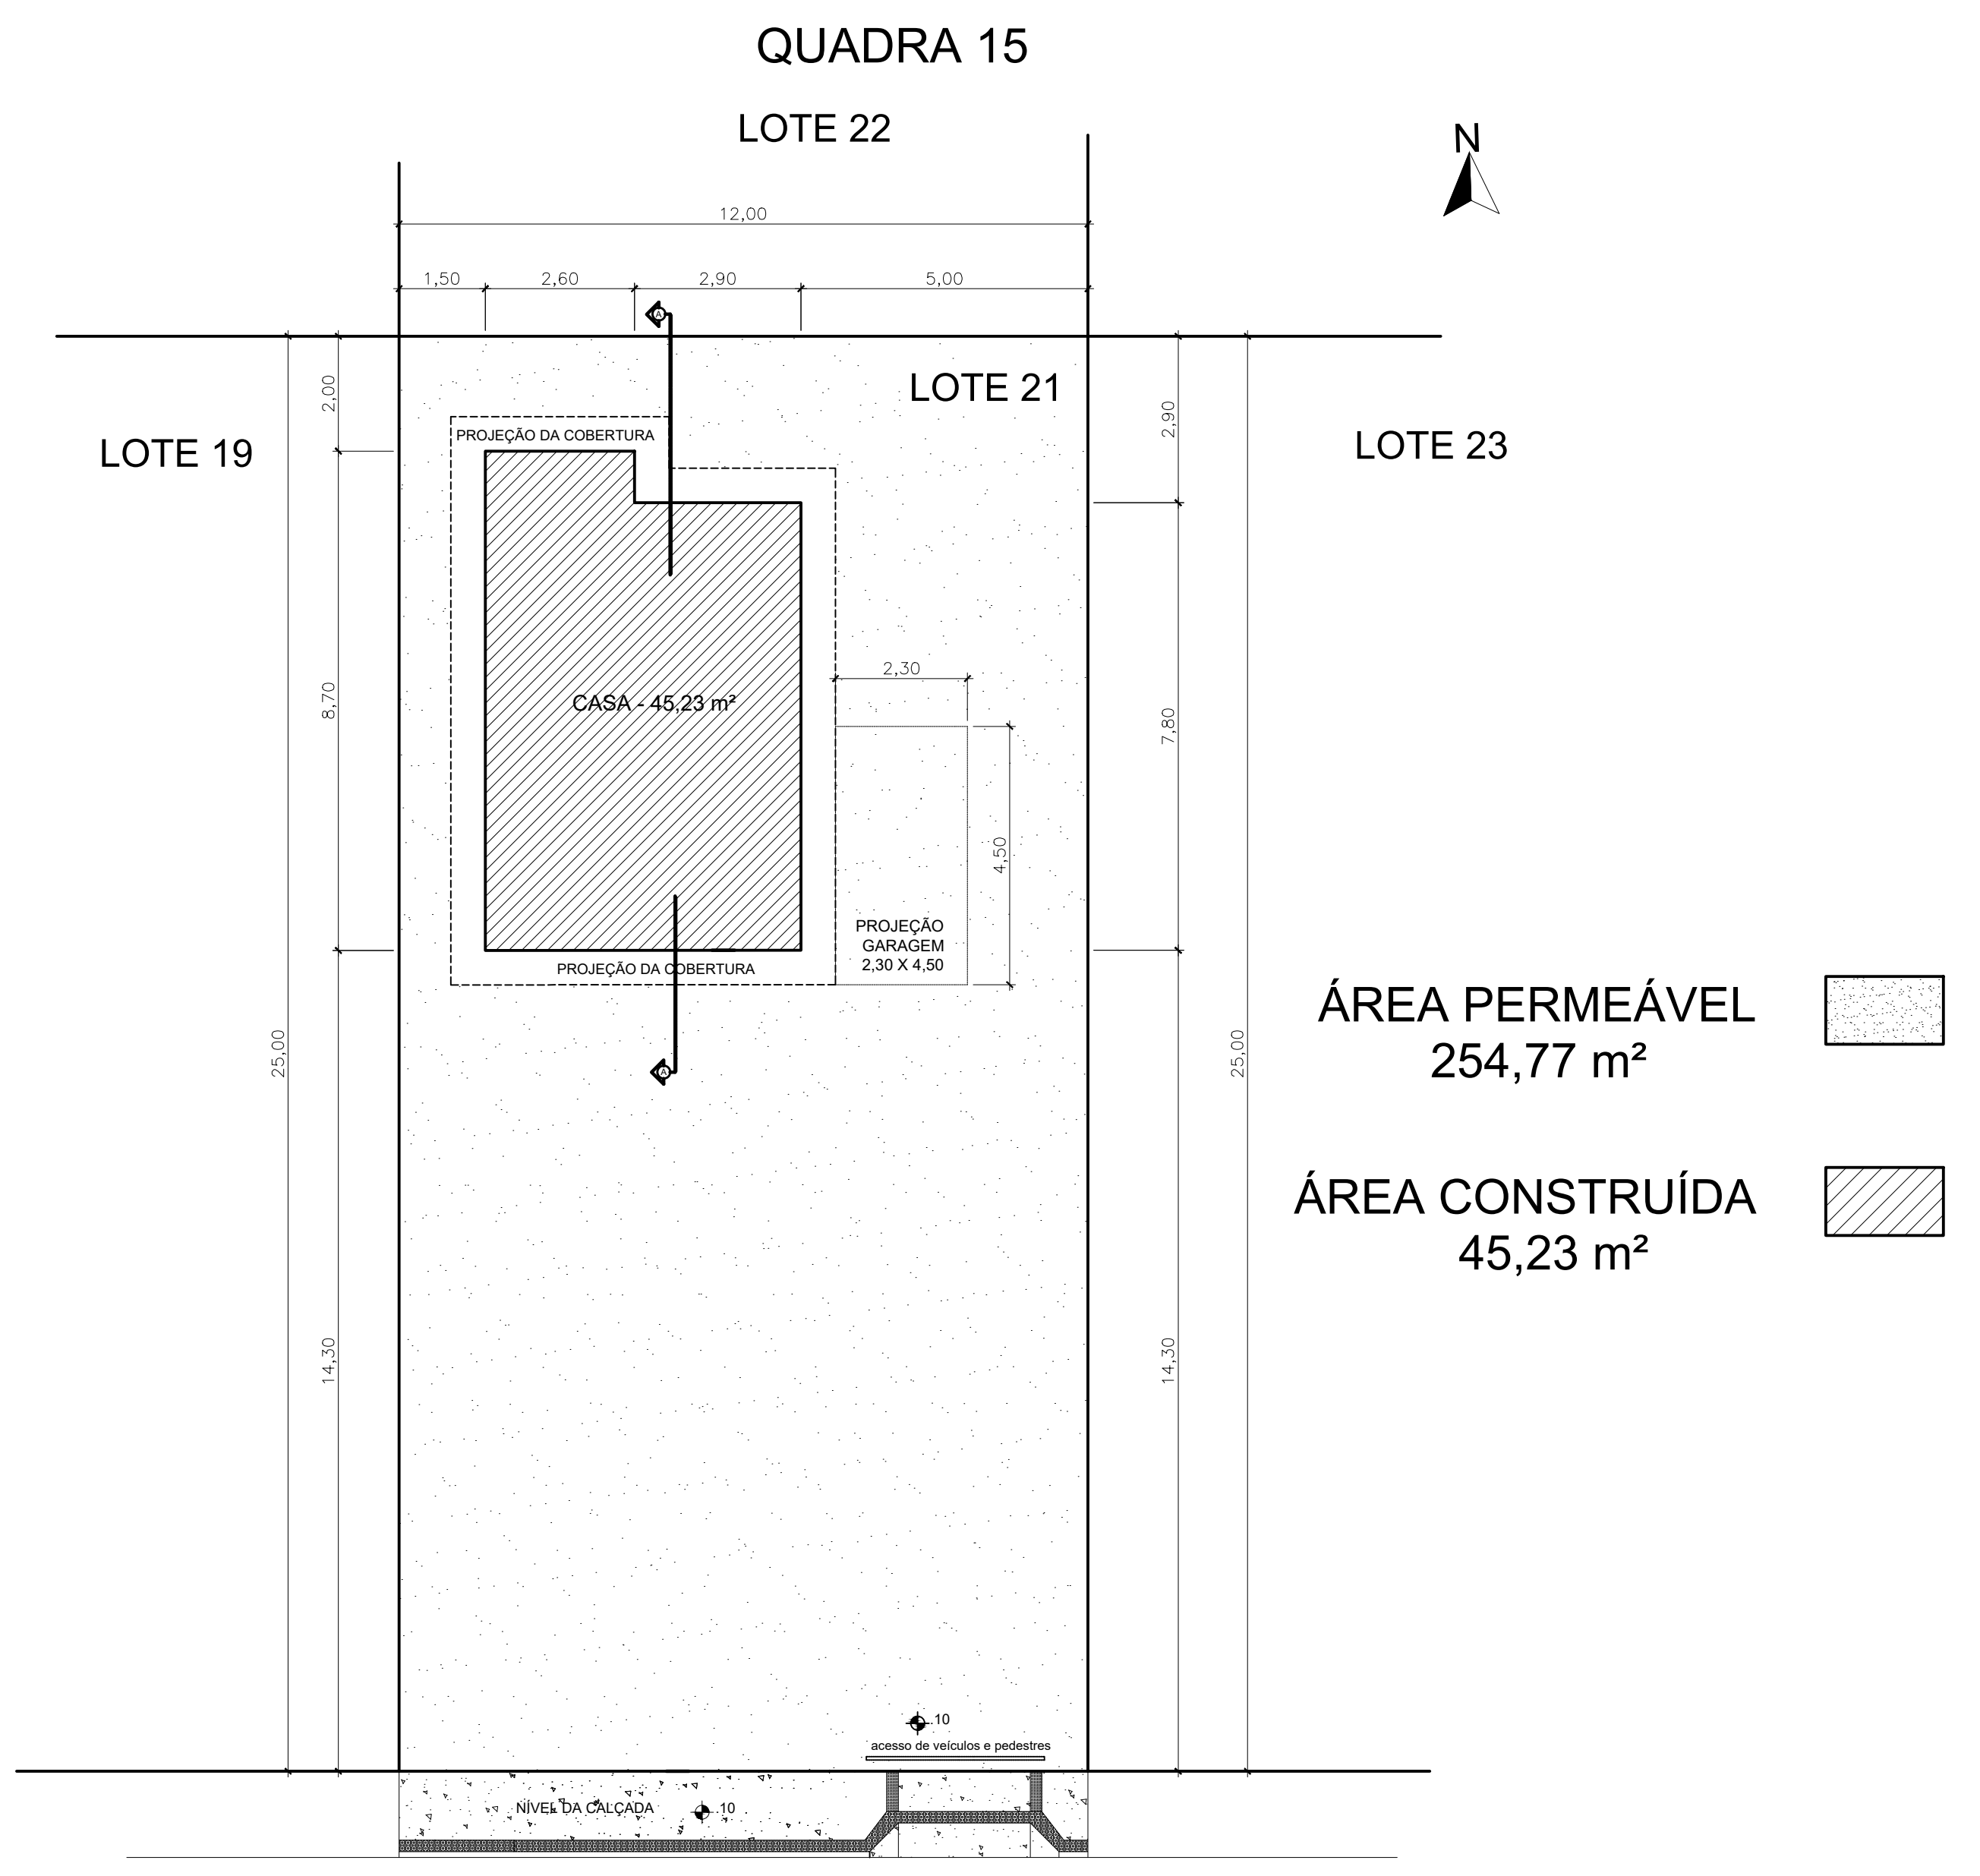

RUA CAMPOS DO JORDÃO

PLANTA DE SITUAÇÃO  
ESCALA: 1/100

QUADRO DE LEGENDAS			
ITEM:	TIPO:	QUANT.:	PEITORIL:
PORTAS:			
P1 - 0,60 X 2,10m	CORRER	01	
P2 - 0,70 X 2,10m	DE ABRIR	02	
P3 - 0,80 X 2,10m	DE ABRIR	02	
JANELAS:			
J1 - 1,20 X 1,00m	DE CORRER	04	1,10m
BASCULAS:			
B1 - 0,60 X 0,60m	MAXIM AR	01	1,50m

NOTAS:  
AS COTAS ESTÃO EM CENTÍMETROS;  
A CALÇADA SERÁ EXECUTADA DE ACORDO COM OS PADRÕES P.M.S (CALÇADA LEGAL);  
AS ÁREAS LAVÁVEIS SERÃO REVESTIDAS COM PISO IMPERMEÁVEL E AS PAREDES TERÃO REVESTIMENTO IMPERMEÁVEL ATÉ A ALTURA MÍNIMA DE 1,50m

**Pillar** ENGENHARIA  
Nós fazemos parte do seu sonho.  
www.pillarenharia.com.br

**APROVAÇÃO DE PROJETO ARQUITETÔNICO**

USO – RESIDENCIAL UNIFAMILIAR  
RUA CAMPOS DO JORDÃO-LOTE 21- QUADRA 15 – LOTEAMENTO LAGOA DE JACARAÍPE-DIST. DE NOVA ALMEIDA-SERRA E.S.  
PROPRIETÁRIO: \_\_\_\_\_  
RESPONSÁVEL TÉCNICA E AUTORA DO PROJETO: \_\_\_\_\_  
MÁRCIA ARANTE MARQUES-ENGENHEIRA DE PRODUÇÃO CIVIL CREA E.S.12565/D

PLANTA BAIXA, CORTE AA, CORTE BB, PLANTA DE SITUAÇÃO, PLANTA DE COBERTURA, QUADRO DE ESQUADRIAS.