




QUADRO DE ESQUADRIAS			
ITEM:	TIPO:	QUANT.:	PEITORIL:
PORTAS:			
P1 - 0,60 X 2,10m	DE ABRIR	01	
P2 - 0,70 X 2,10m	DE ABRIR	02	
P3 - 0,80 X 2,10m	DE ABRIR	02	
JANELAS:			
J1 - 1,20 X 1,10m	DE CORRER	03	1,00m
J2 - 1,40 X 1,10m	DE CORRER	01	1,00m
BASCÚLAS:			
B1 - 0,60 X 0,60m	MAXIM AR	01	1,50m

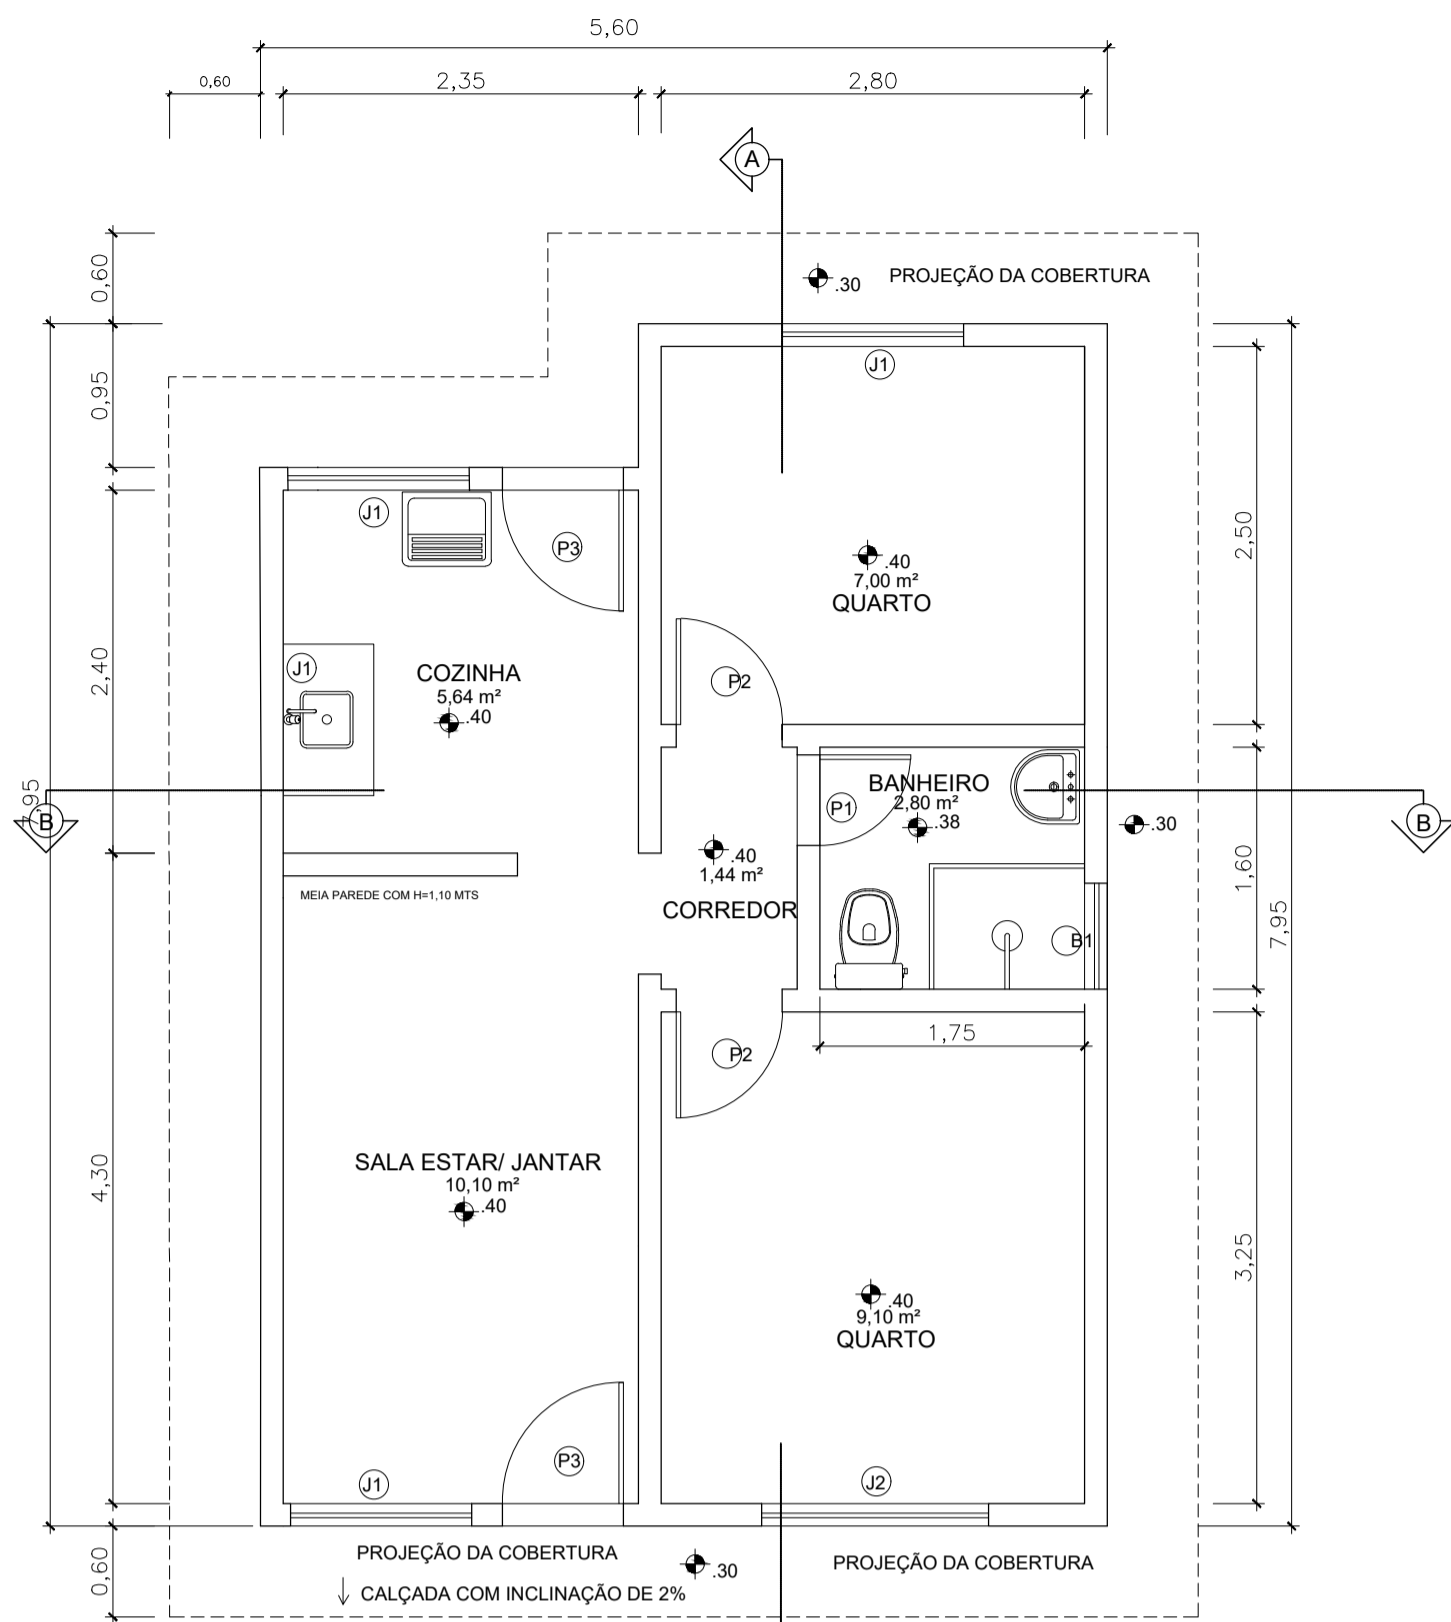


PLANTA BAIXA
ESCALA: 1/50
ÁREA DE CONSTRUÇÃO: 42,16 m²

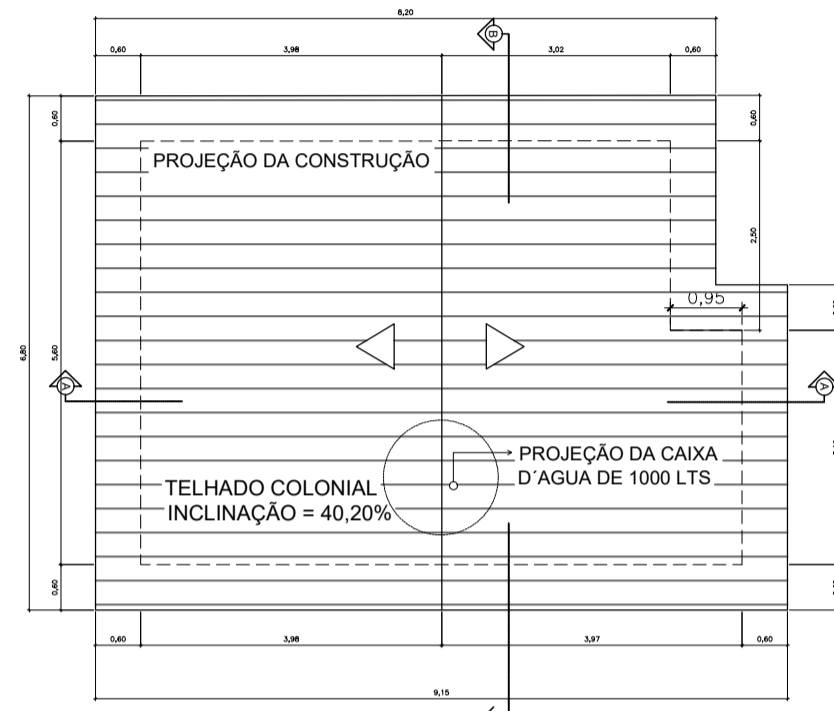


PLANTA DE COBERTURA
ESCALA: 1/100

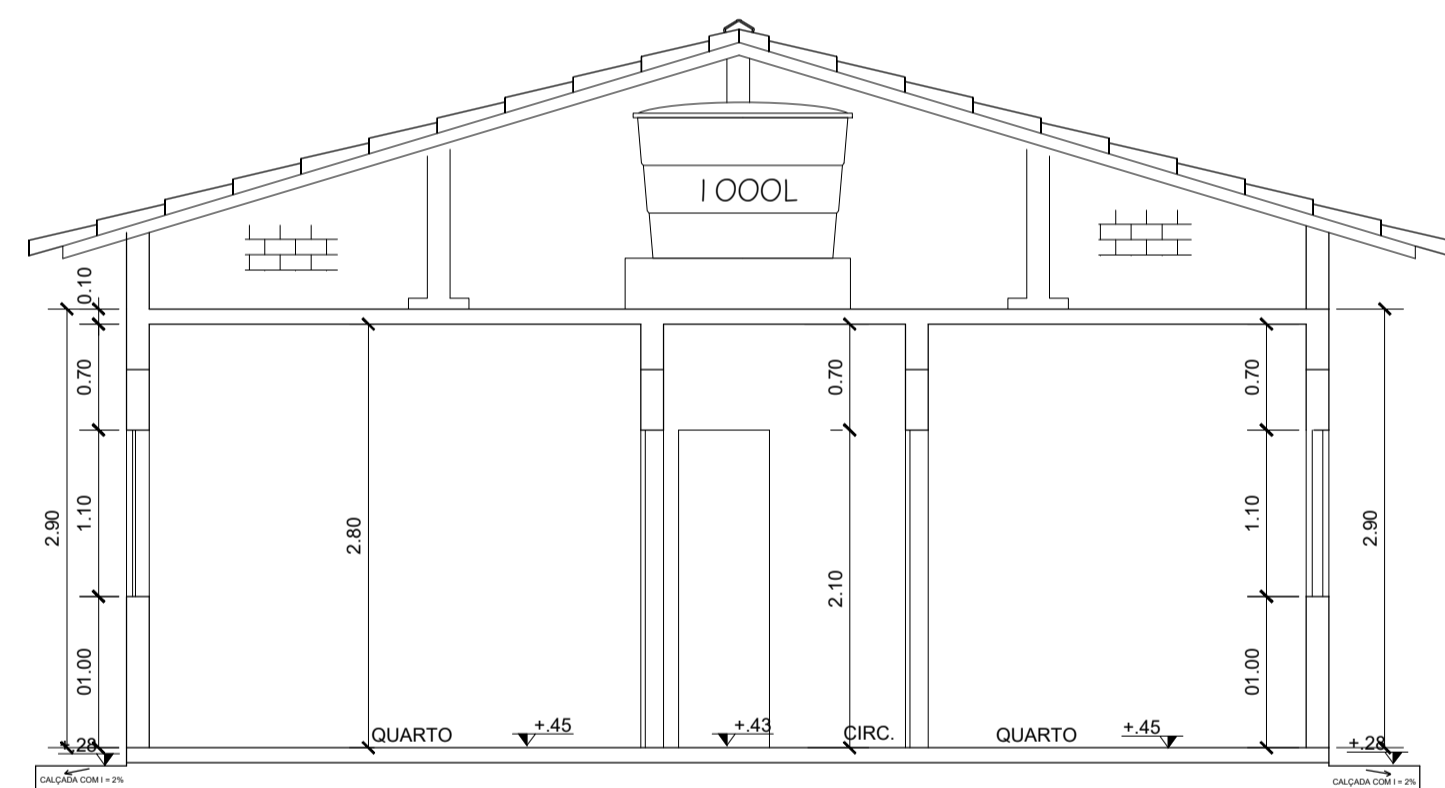



CORTE AA
ESCALA: 1/50

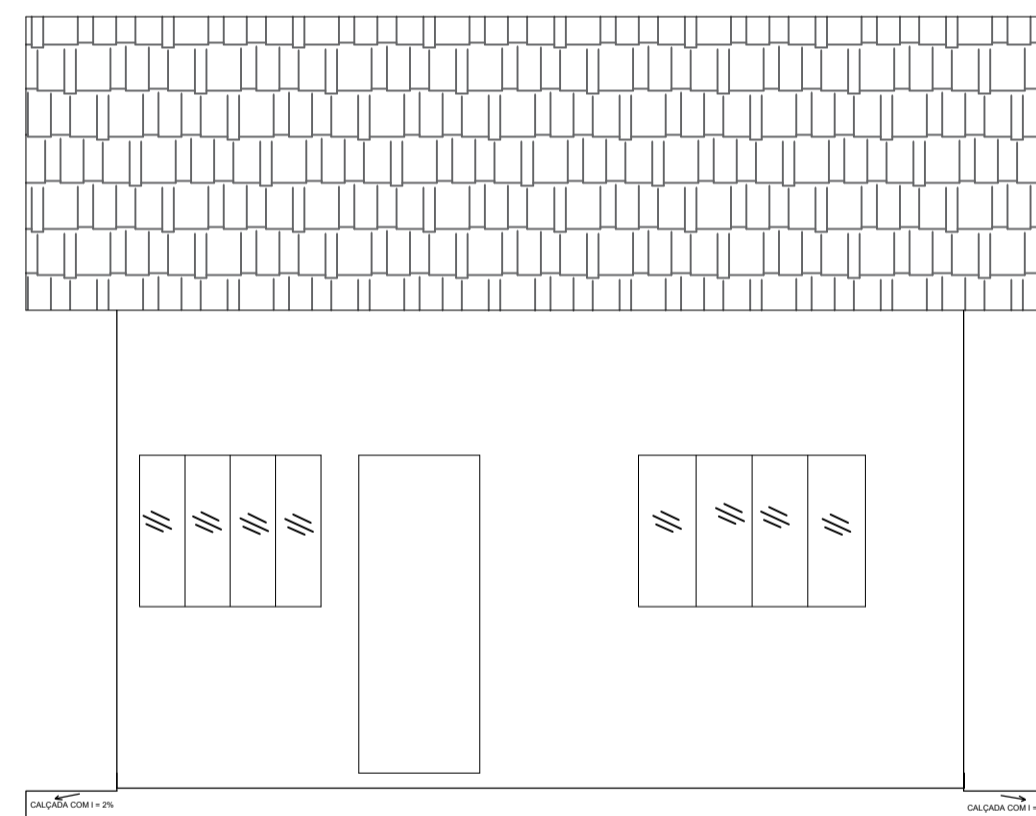


FACHADA FRONTAL
ESCALA: 1/50

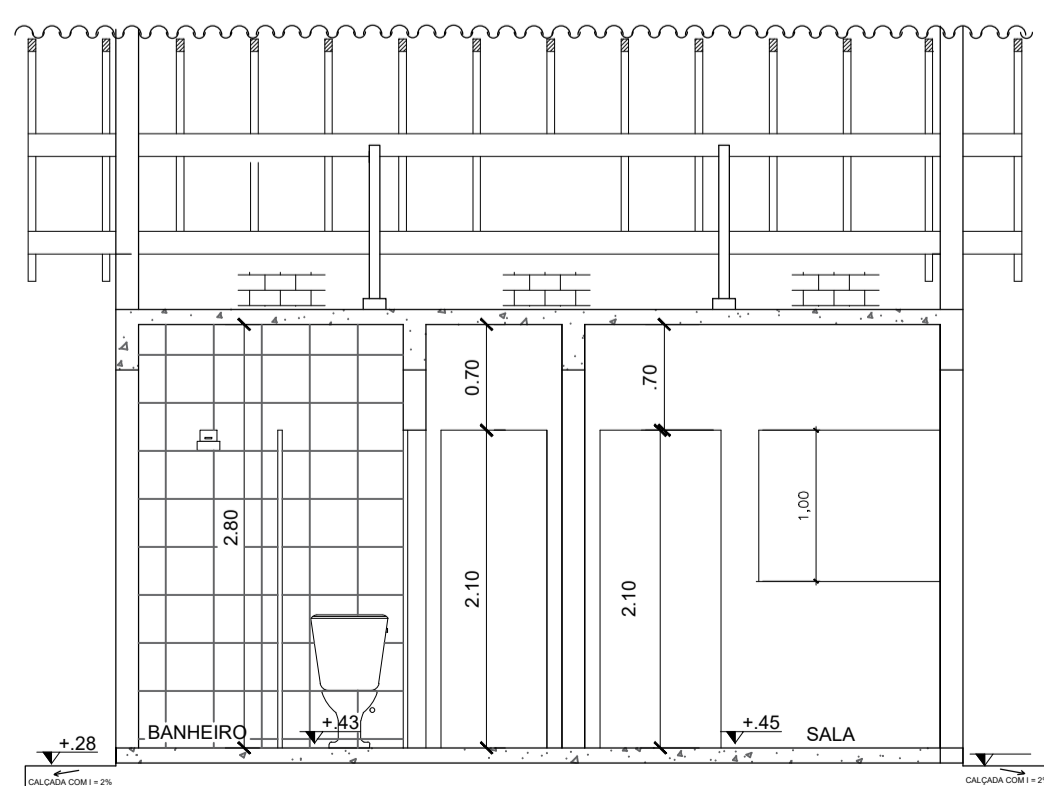

CORTE BB
ESCALA: 1/50

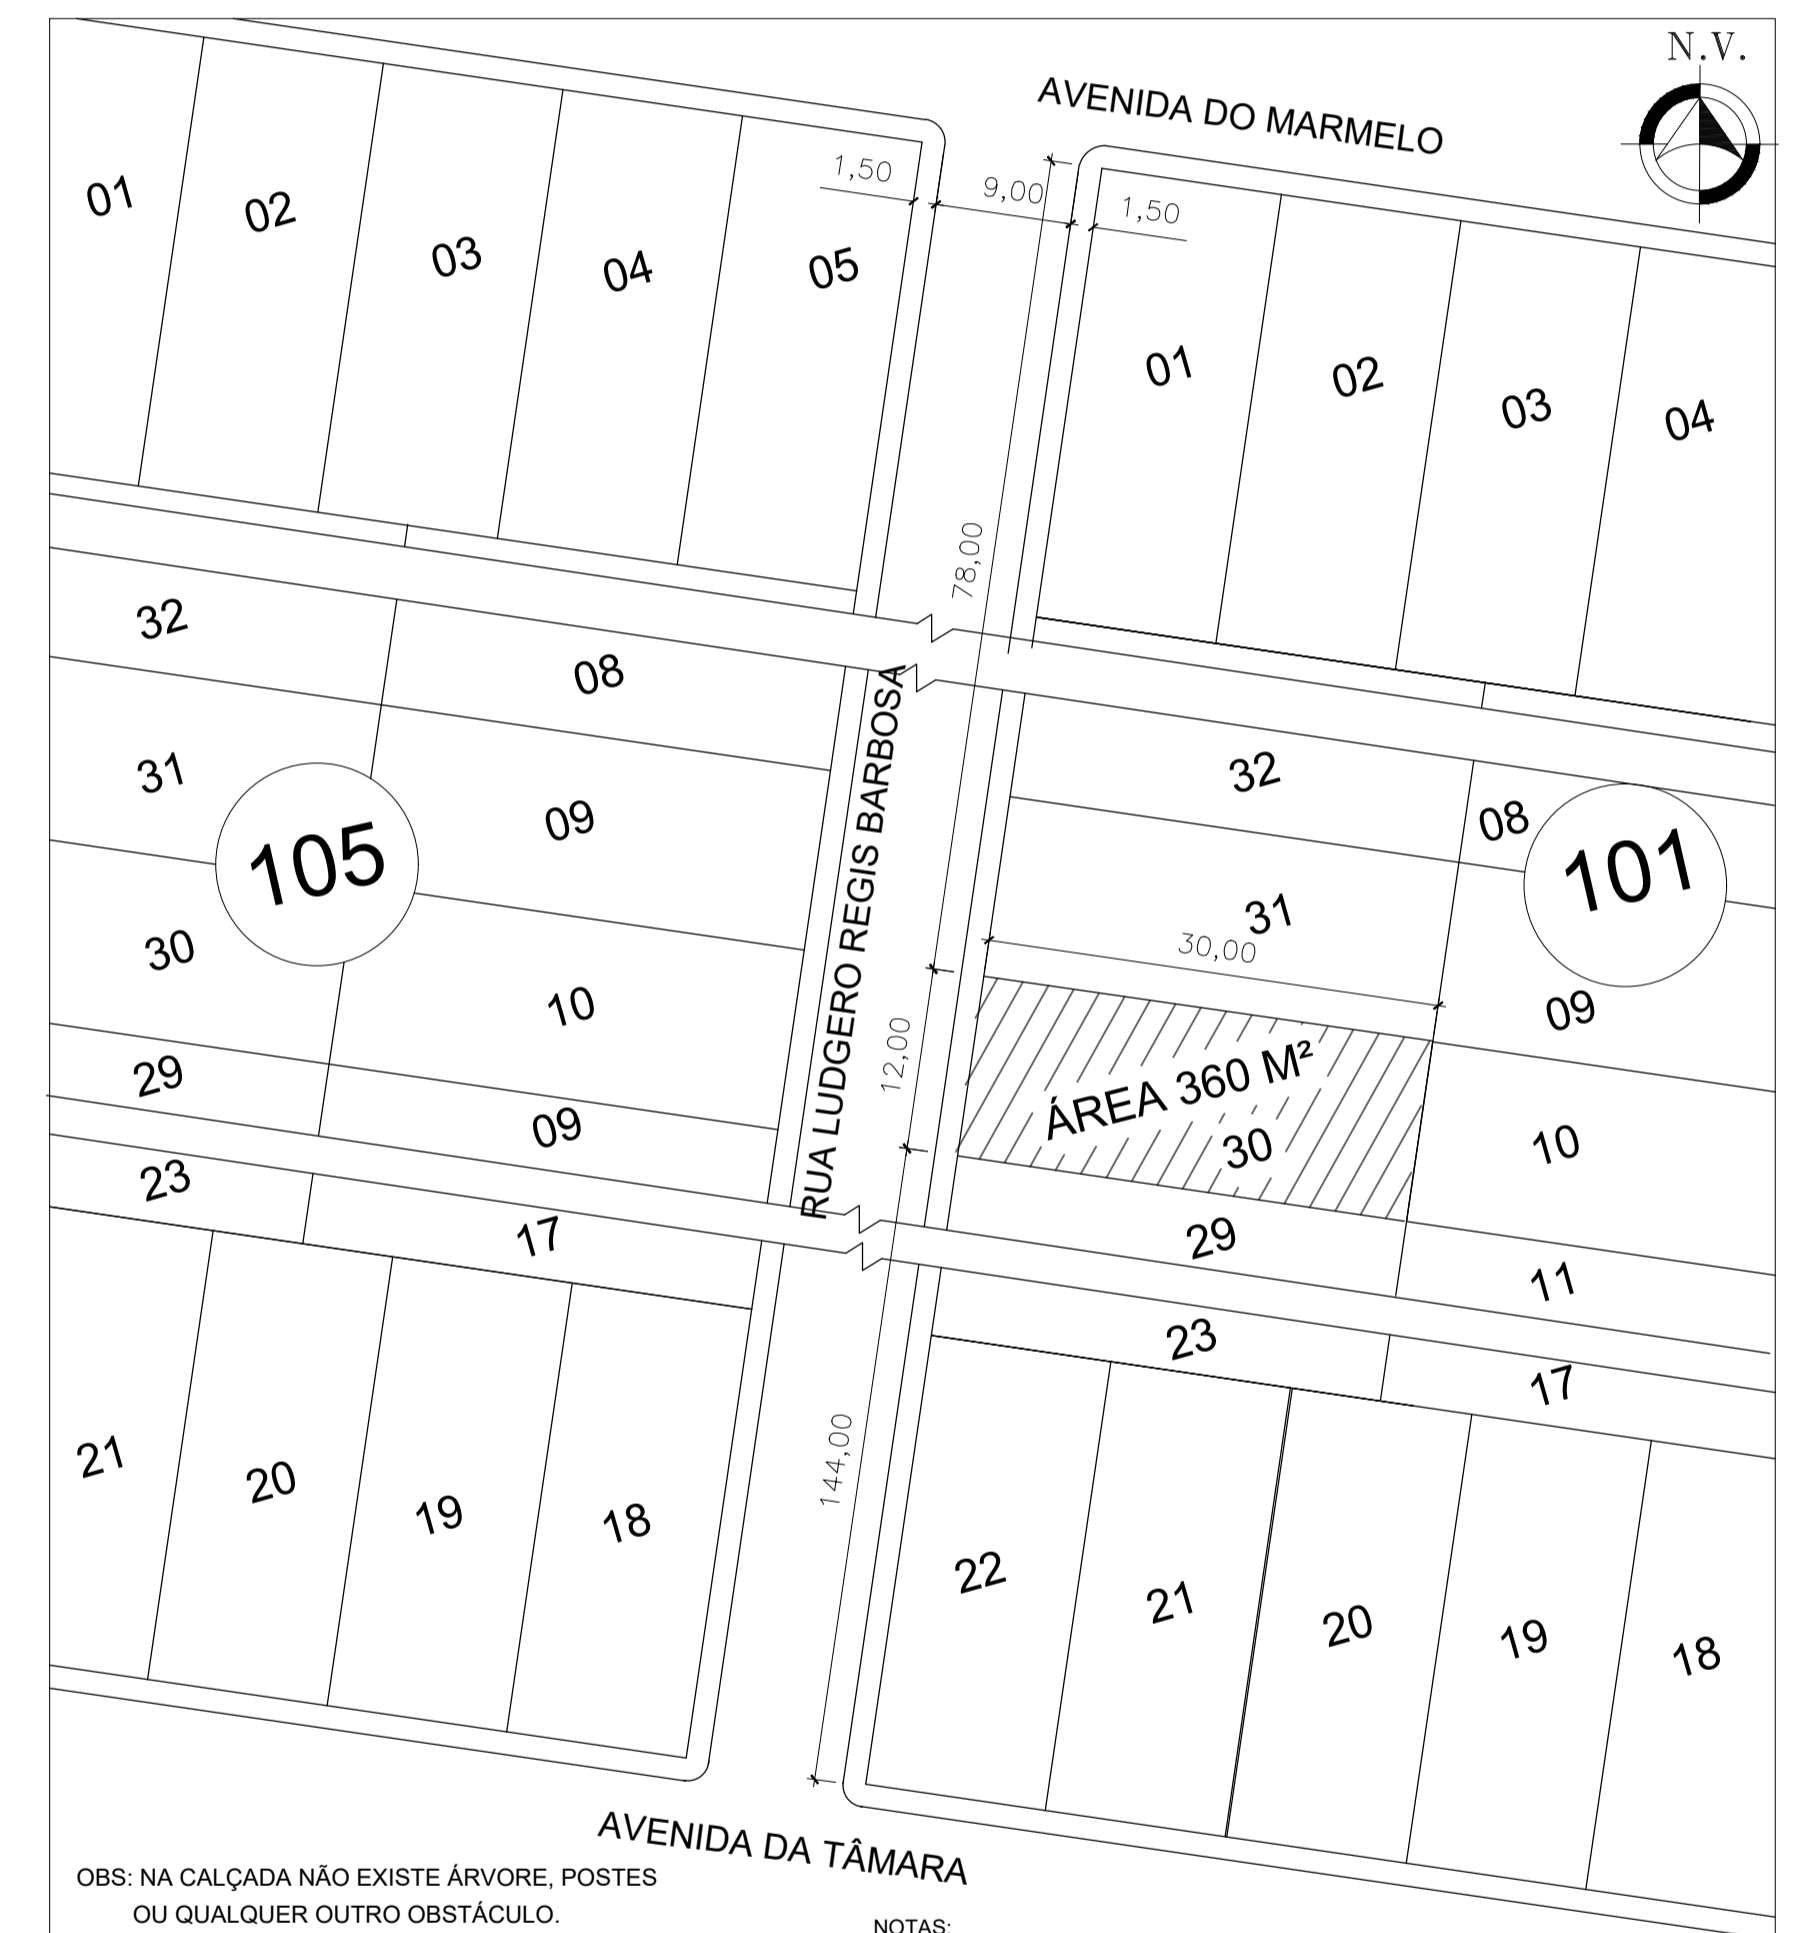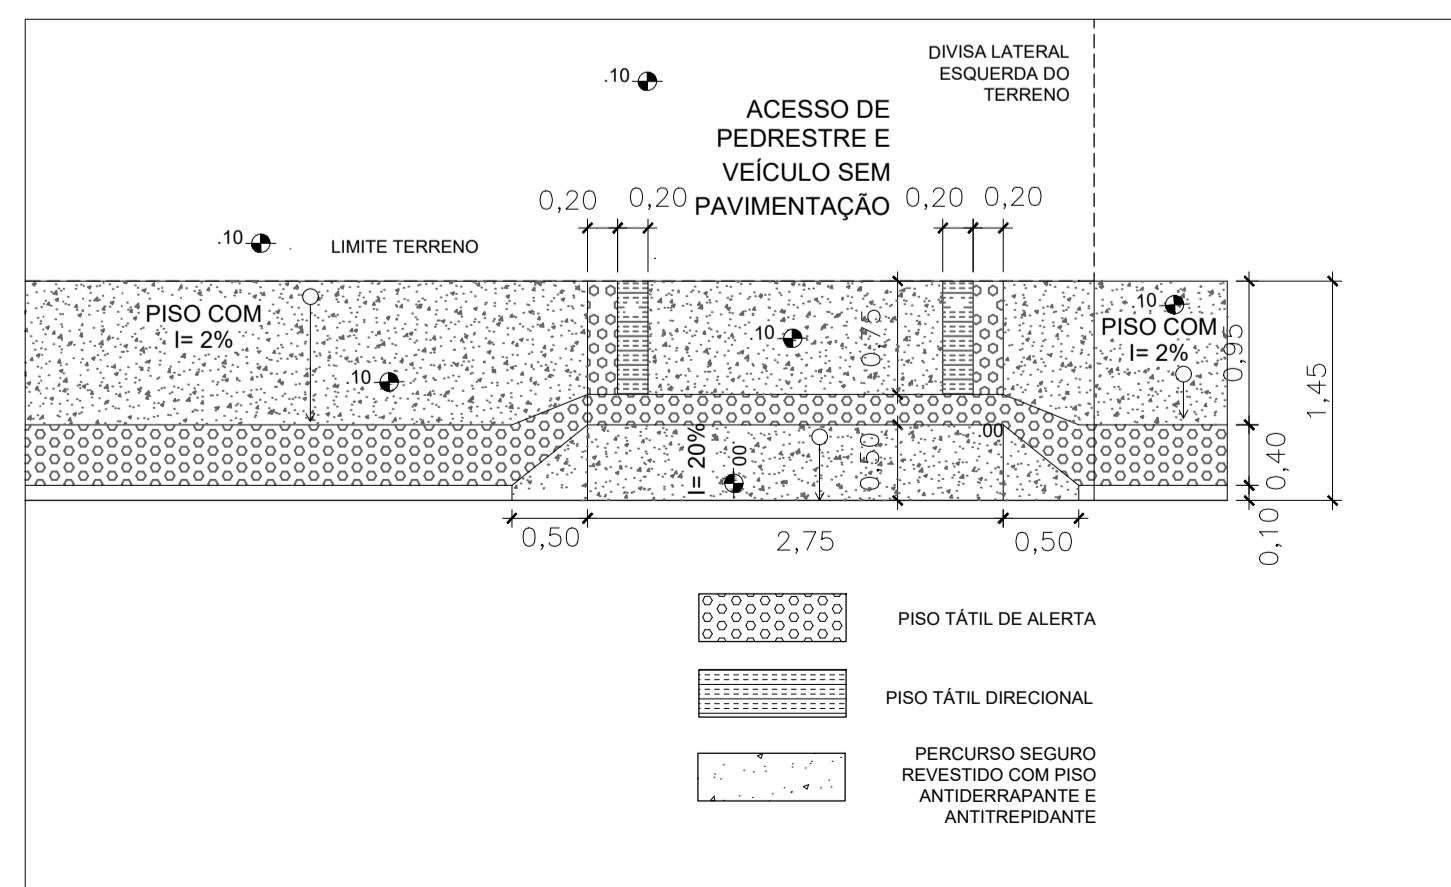

PLANTA DE SITUAÇÃO
ESCALA: 1/500

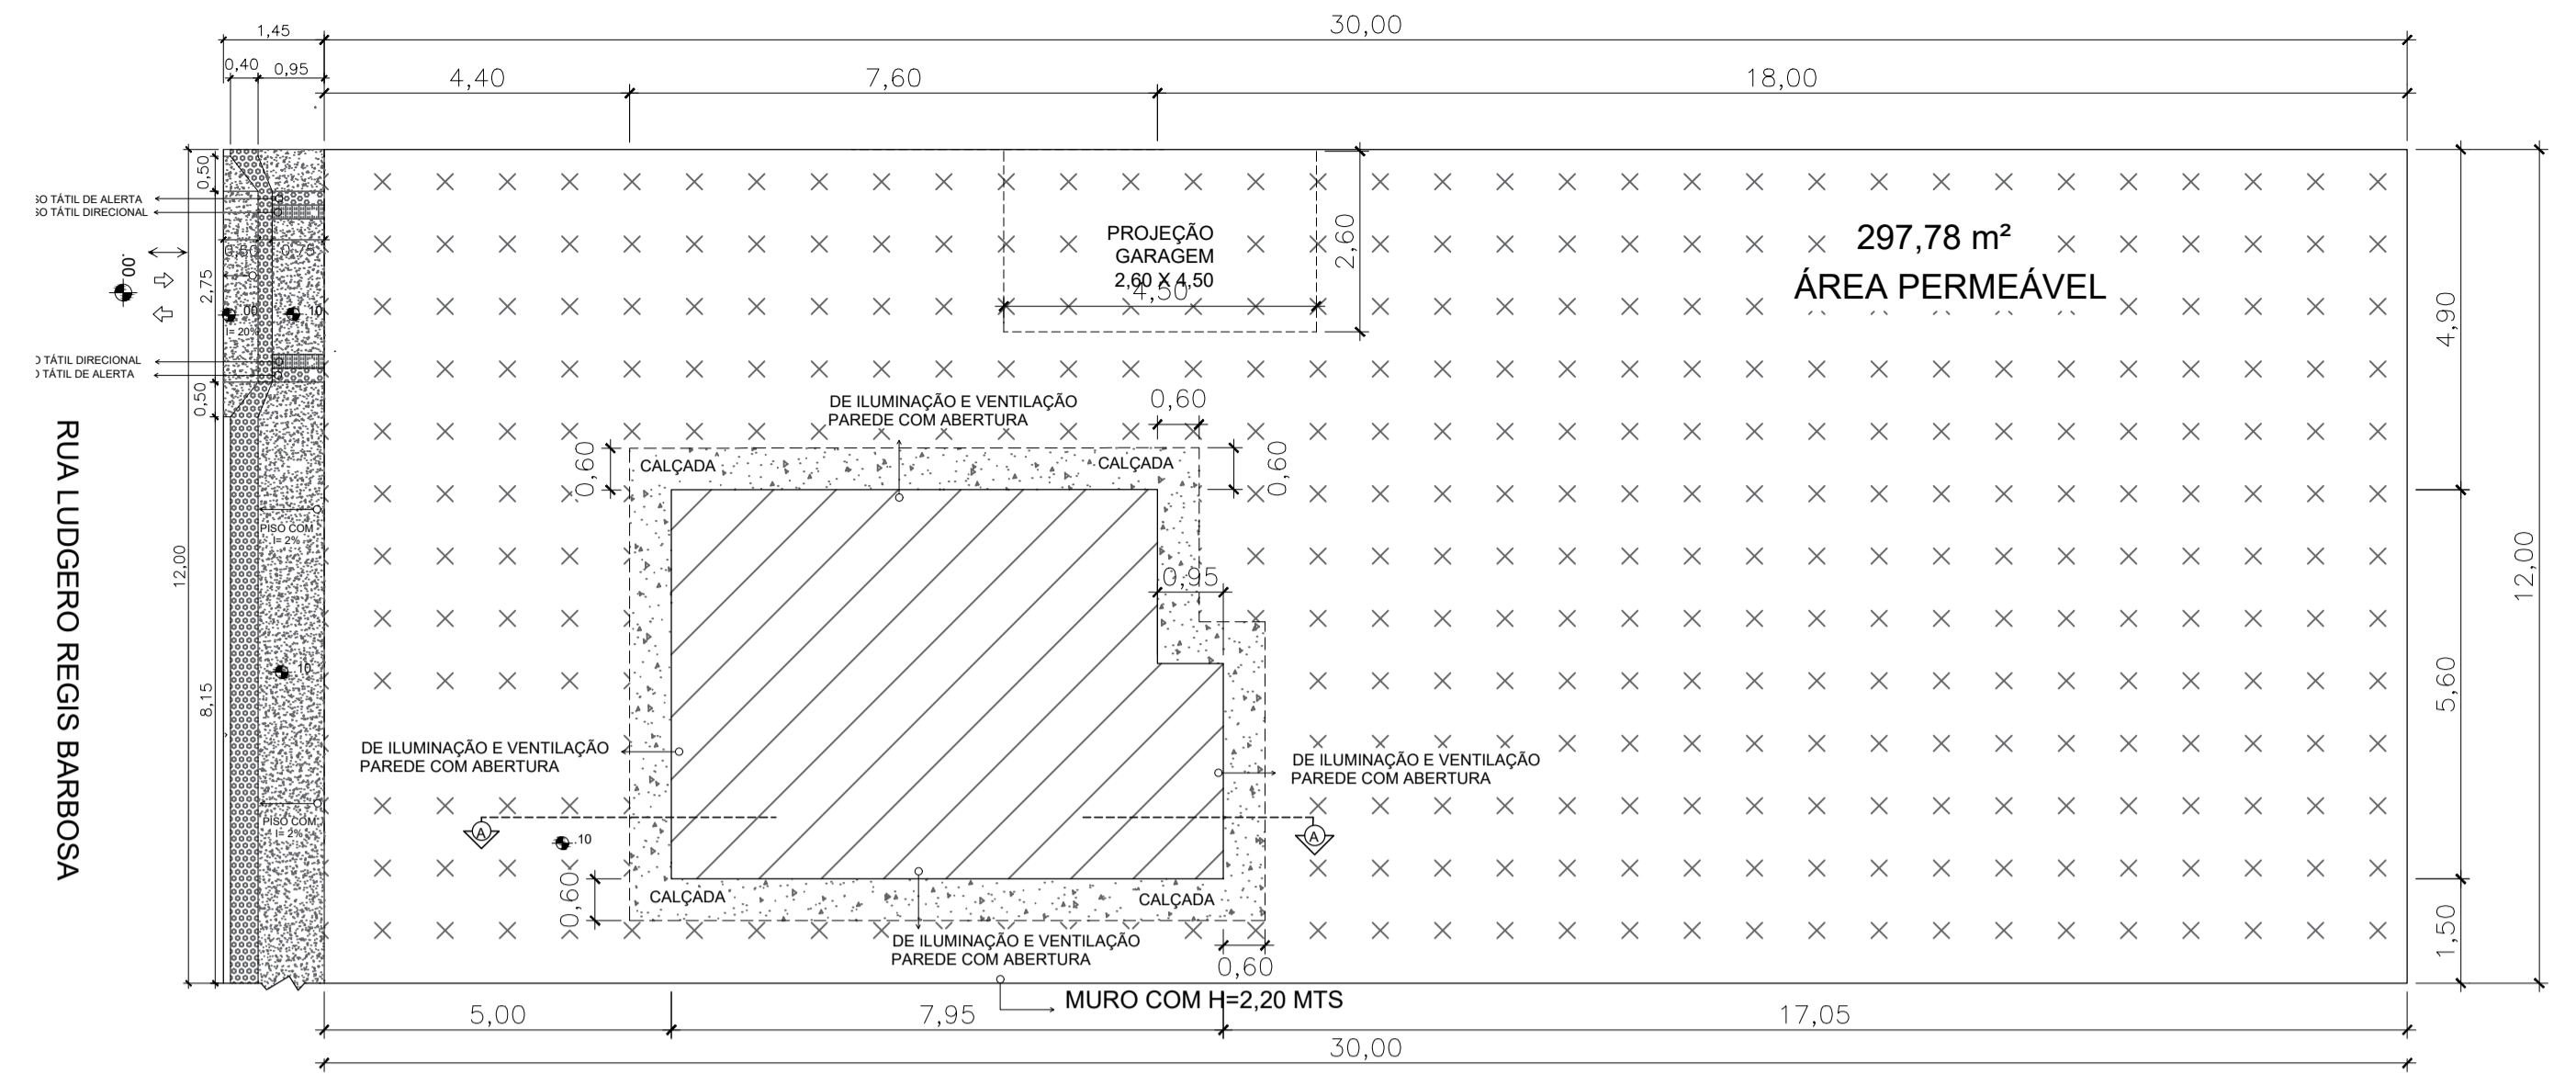

PLANTA BAIXA DO TÉRREO
Escala: 1/100

OBS: NA CALÇADA NÃO EXISTE ÁRVORE, POSTES OU QUALQUER OUTRO OBSTÁCULO.

NOTAS:
AS COTAS ESTÃO EM CENTÍMETROS;
A CALÇADA SERÁ EXECUTADA DE ACORDO COM OS PADRÕES P.M.V.V. (CALÇADA LEGAL);
AS ÁREAS LAVÁVEIS SERÃO REVESTIDAS COM PISO IMPERMEÁVEL E AS PAREDES TERÃO REVESTIMENTO IMPERMEÁVEL ATÉ A ALTURA MÍNIMA DE 1,50m



**PROJETO ARQUITETÔNICO
COMPLETO PARA
CONSTRUÇÃO**

USO - RESIDENCIAL UNIFAMILIAR

RUA LUDGERO REGIS BARBOSA QUADRA 101 - LOTE 30- BALNEÁRIO PONTA DA FRUTA - VILA VELHA - ES.

PROPRIETÁRIO: _____

RESPONSÁVEL TÉCNICA E AUTORA DO PROJETO: _____

MÁRCIA ARANTE MARQUES-ENGENHEIRA DE PRODUÇÃO CIVIL CREA E.S.12565/D

PLANTA BAIXA, CORTES AA, BB, FACHADA, PLANTA DE COBERTURA, CALÇADA LEGAL E PLANTA DE SITUAÇÃO.