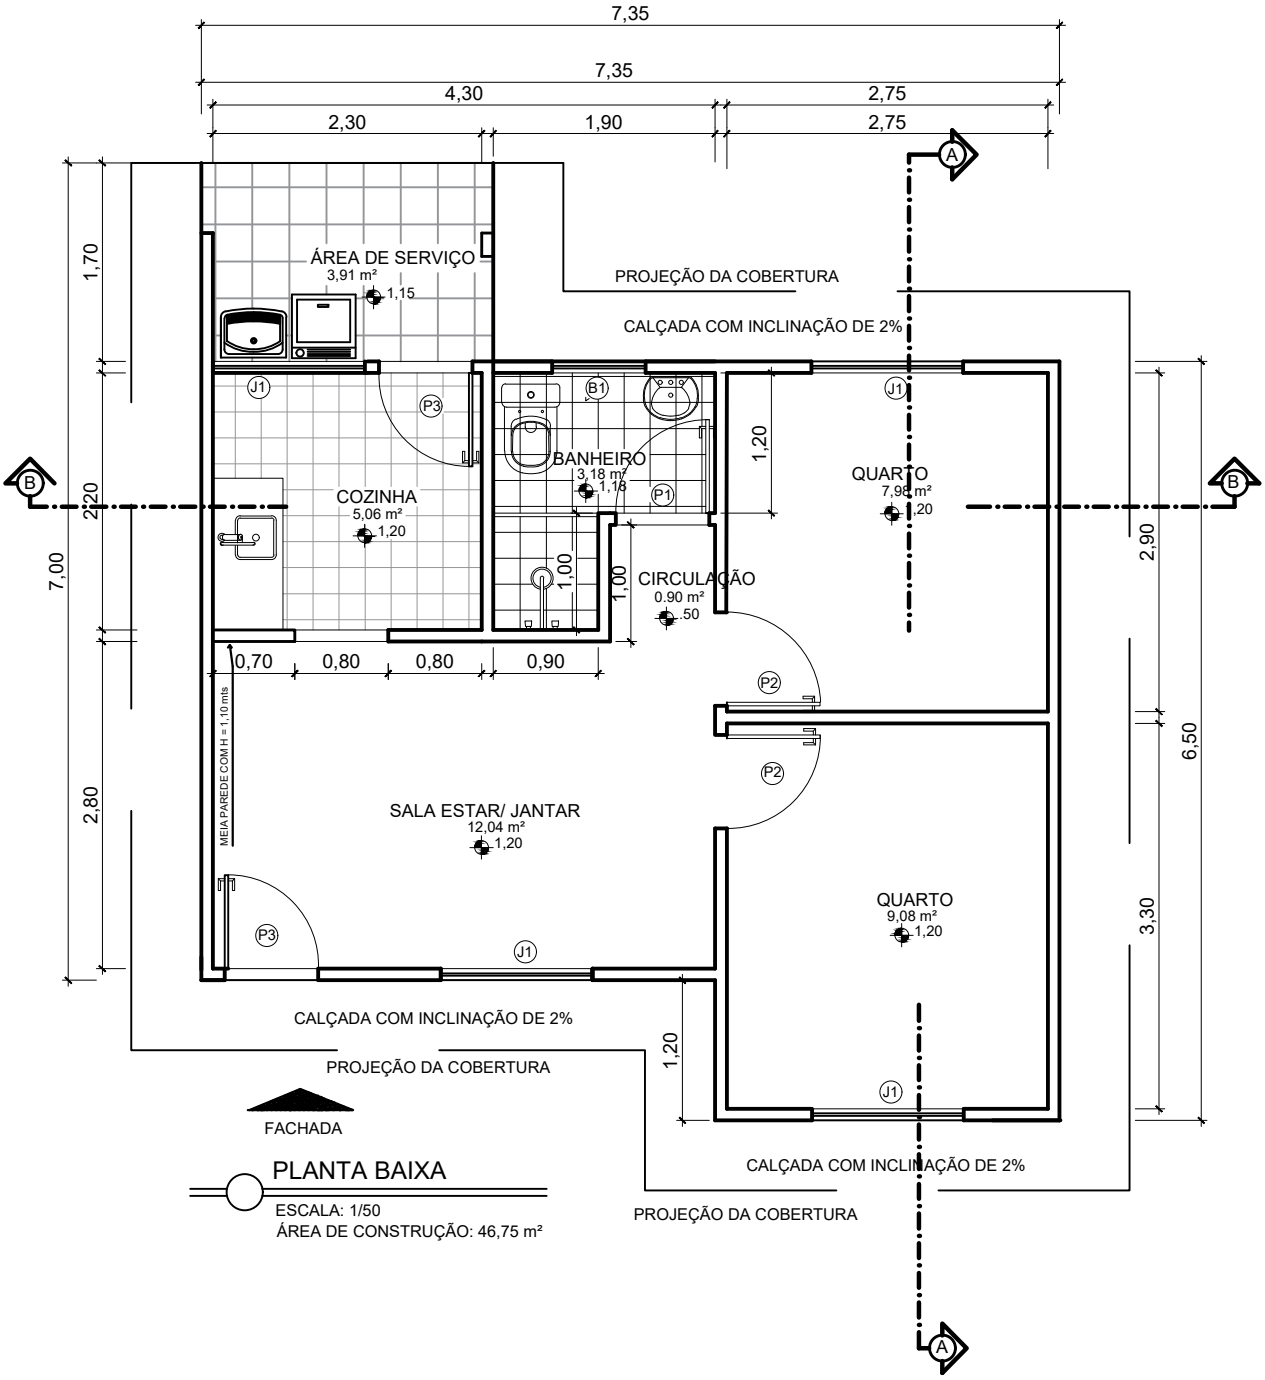

PLANTA BAIXA

ESCALA: 1/50

ÁREA DE CONSTRUÇÃO: 46,75 m²