


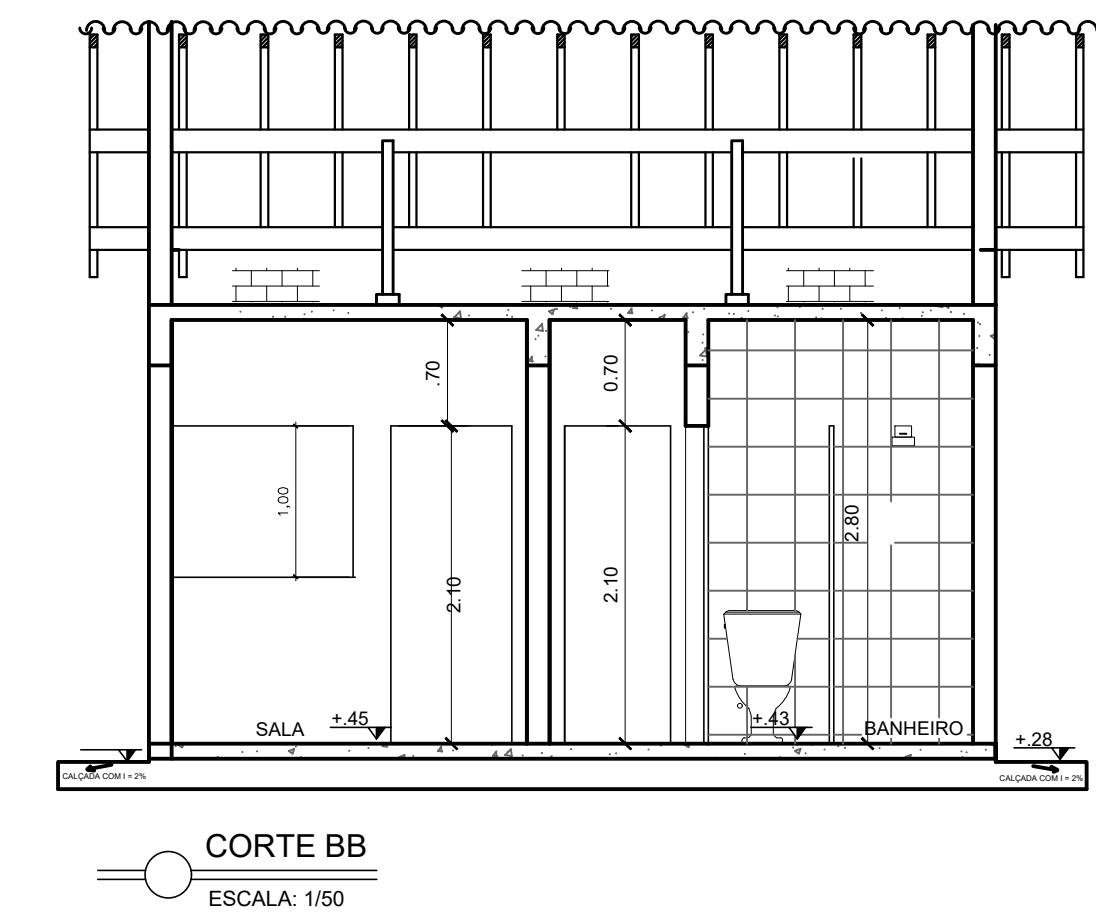
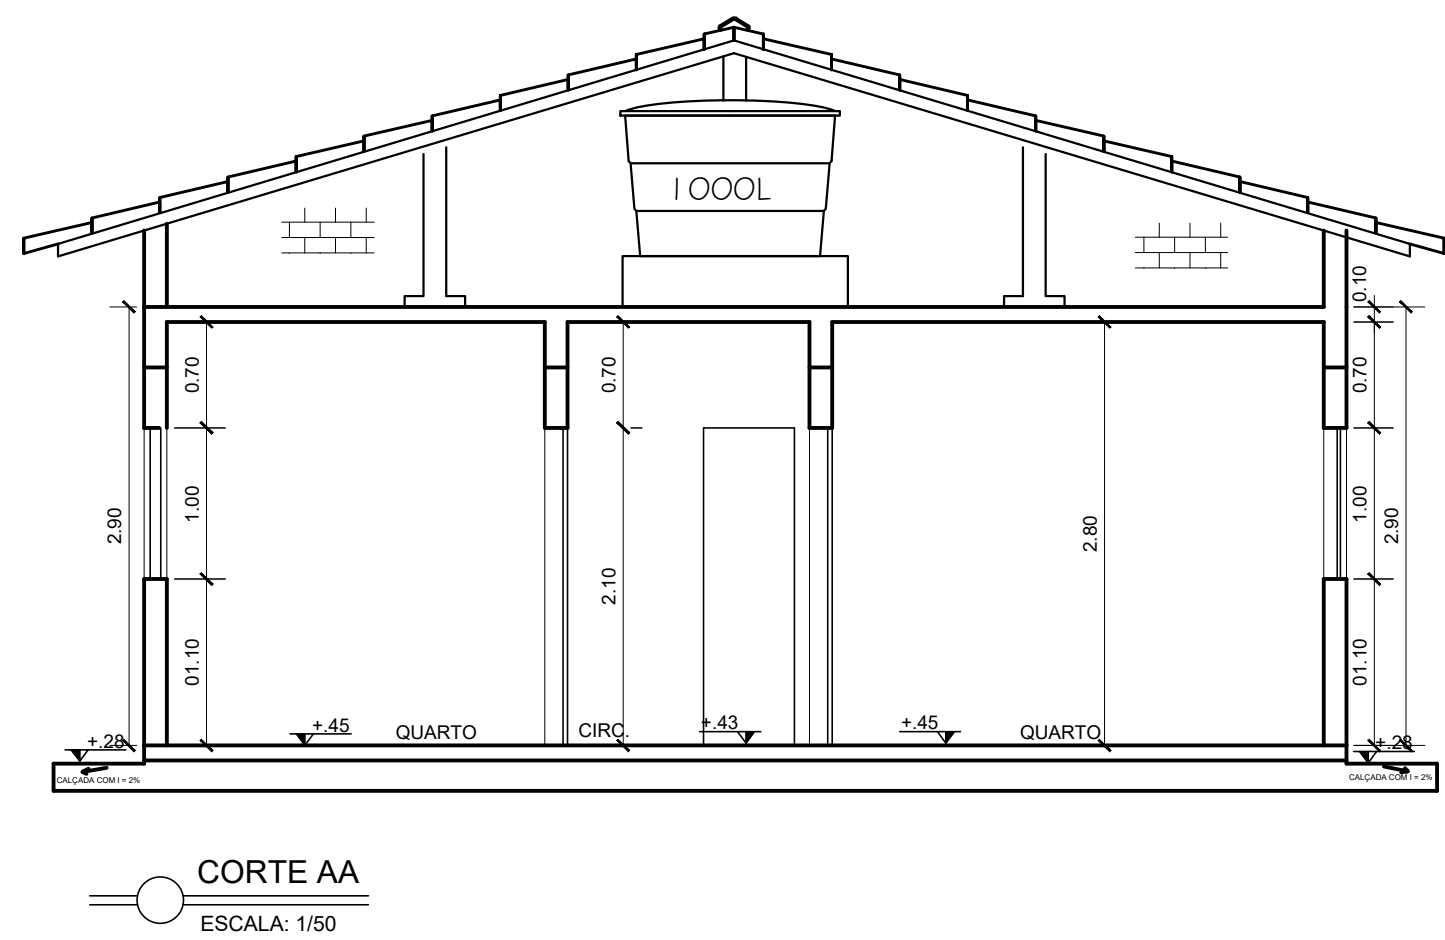
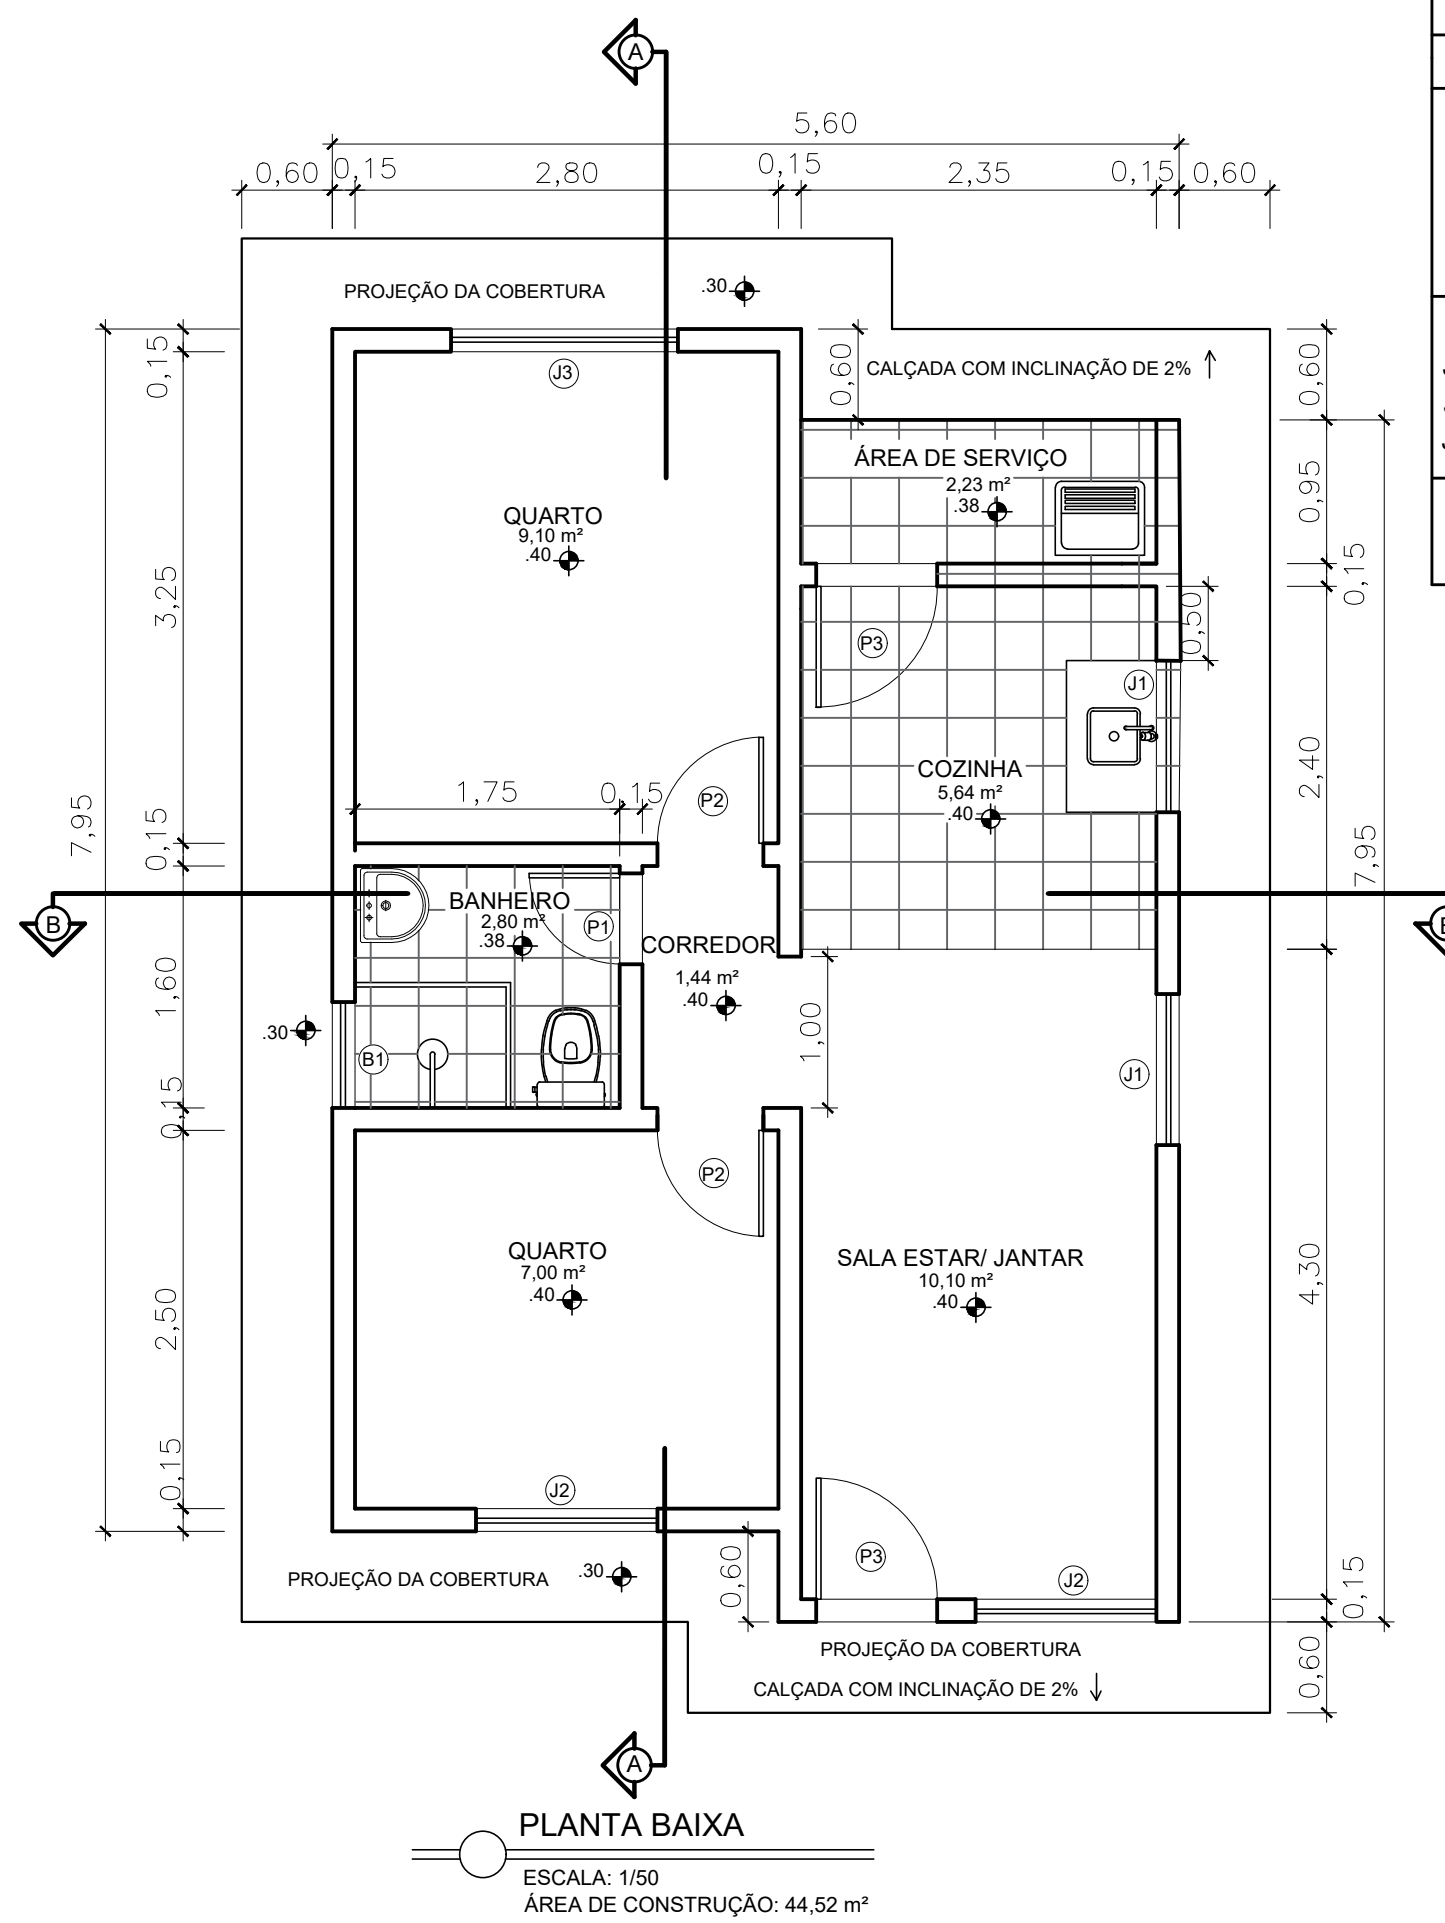


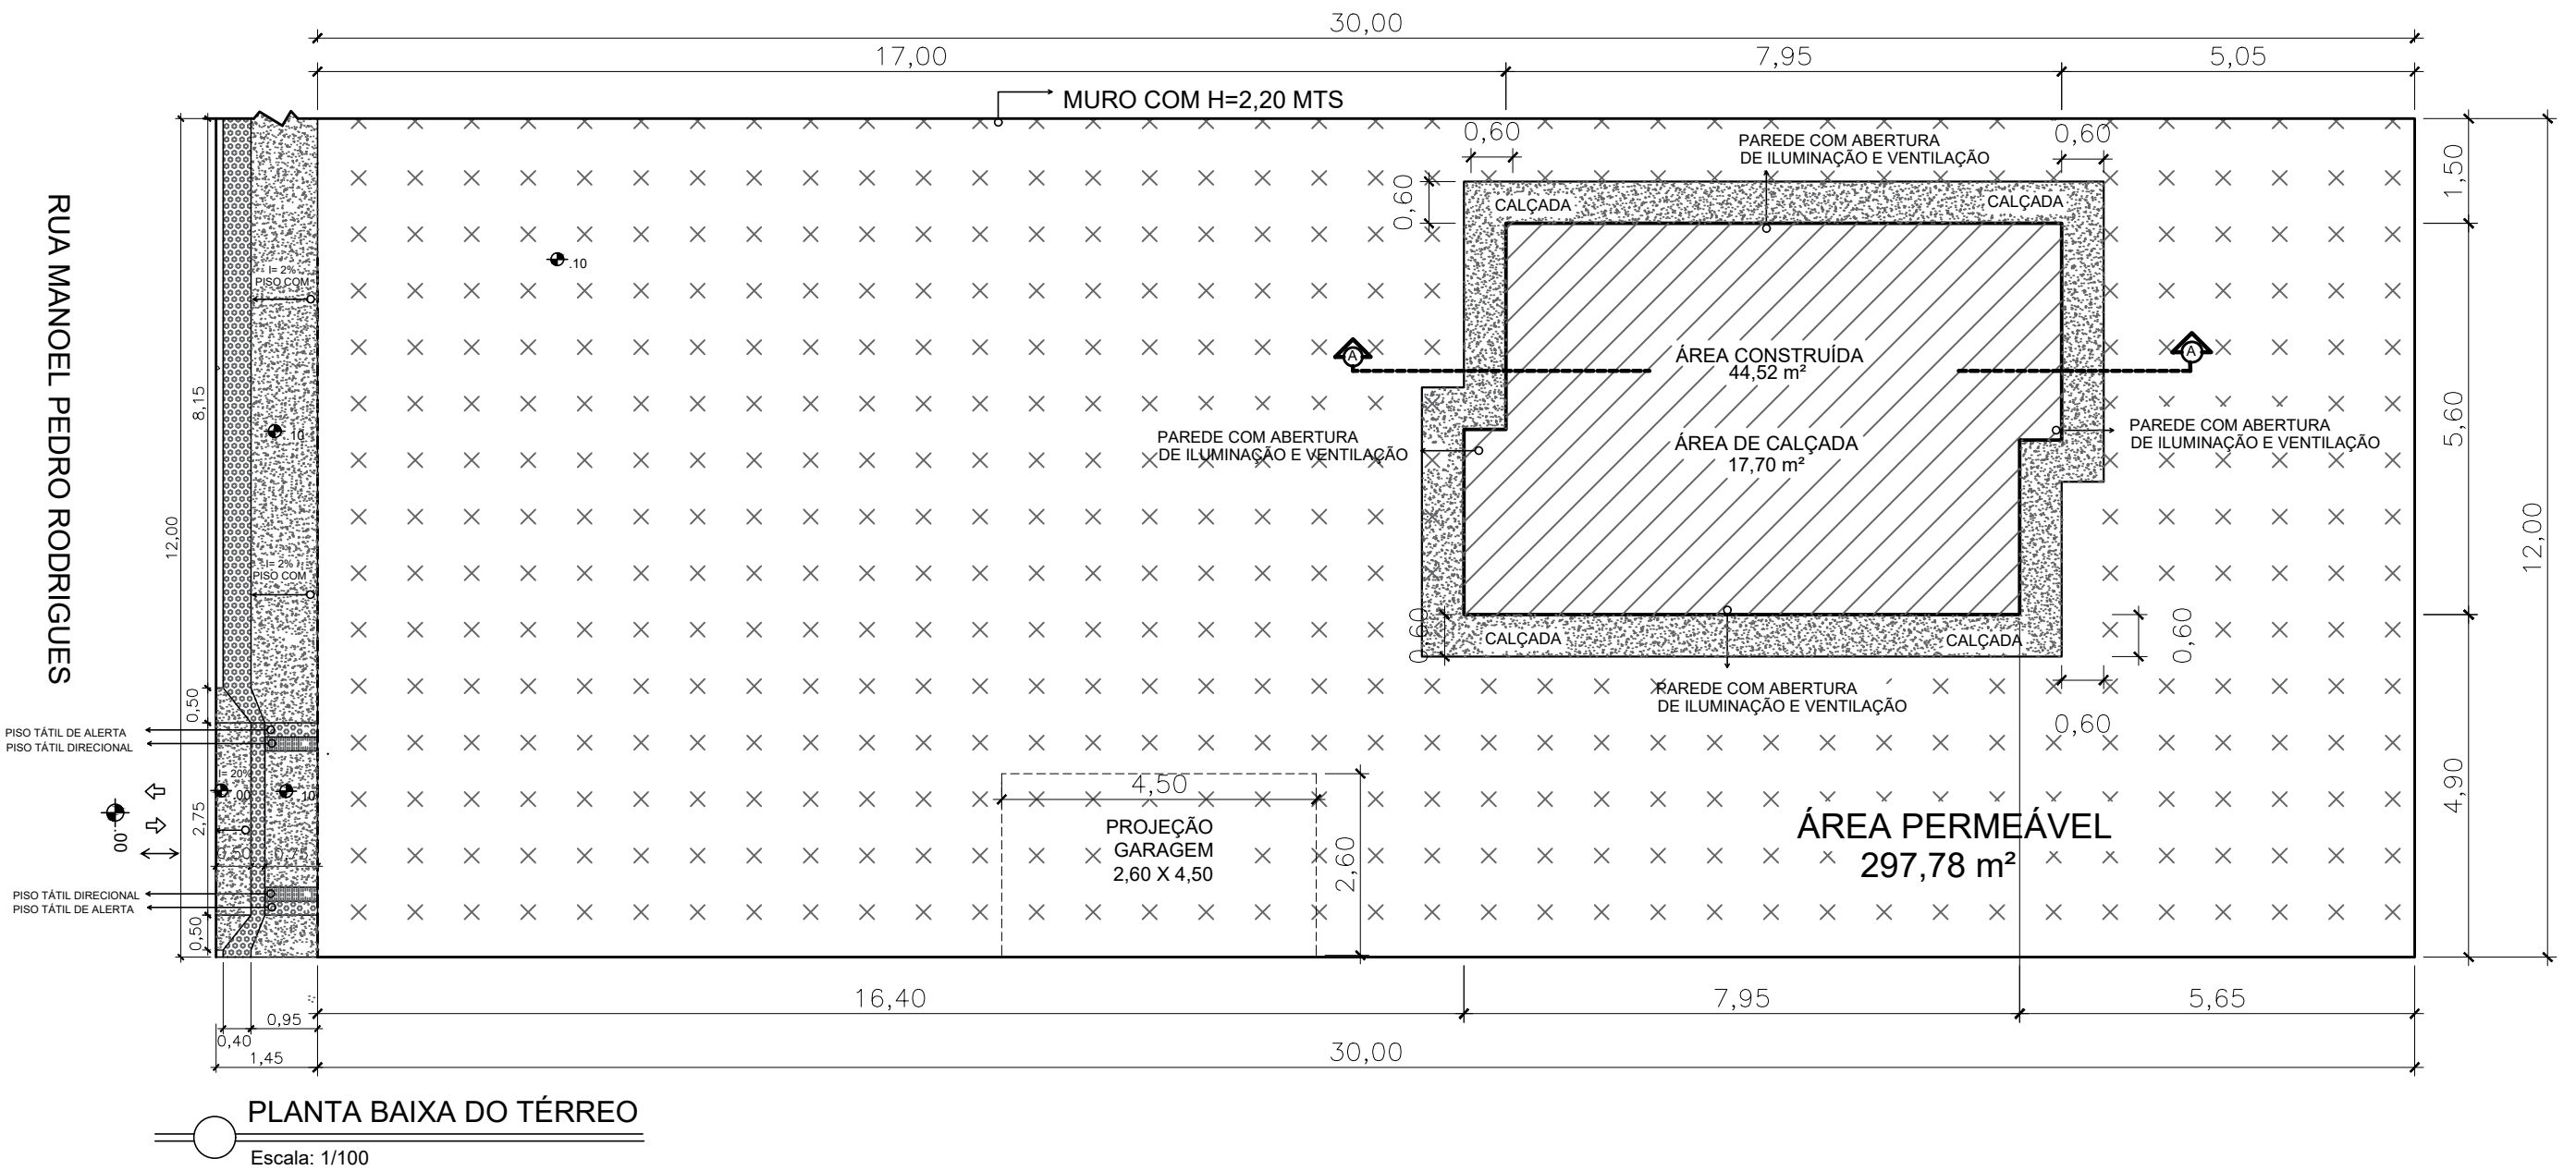

QUADRO DE ESQUADRIAS			
ITEM:	TIPO:	QUANT.:	PEITORIL:
PORTAS:			
P1 - 0,60 X 2,10m	DE ABRIR	01	
P2 - 0,70 X 2,10m	DE ABRIR	02	
P3 - 0,80 X 2,10m	DE ABRIR	02	
JANELAS:			
J1 - 1,00 X 1,00m	DE CORRER	02	1,00m
J2 - 1,20 X 1,00m	DE CORRER	02	1,00m
J3 - 1,50 X 1,00m	DE CORRER	01	1,00m
BASCÚLAS:			
B1 - 0,60 X 0,60m	MAXIM AR	01	1,50m

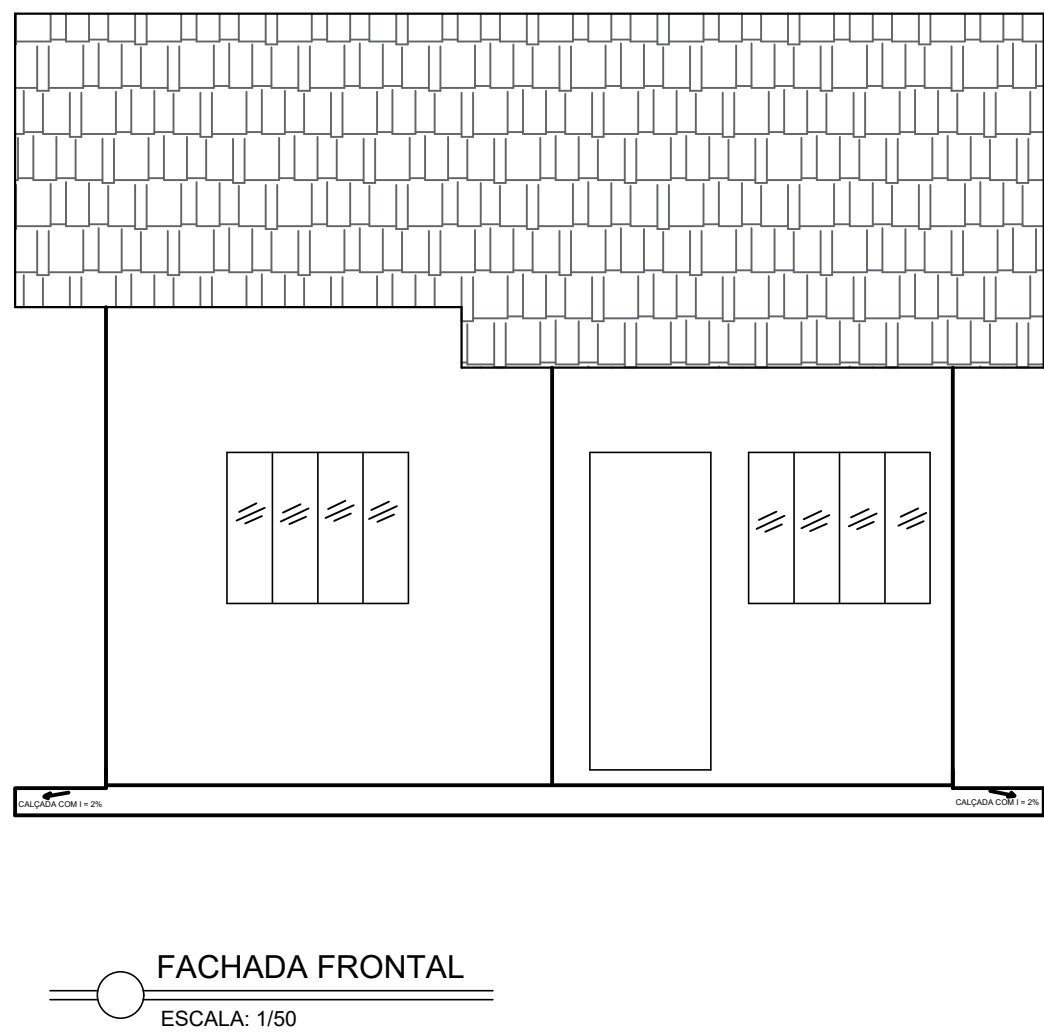

NOTAS:
AS COTAS ESTÃO EM CENTÍMETROS;
A CALÇADA SERÁ EXECUTADA DE ACORDO COM OS PADRÕES P.M.V.V. (CALÇADA LEGAL);
AS ÁREAS LAVÁVEIS SERÃO REVESTIDAS COM PISO IMPERMEÁVEL E AS PAREDES TERÃO REVESTIMENTO IMPERMEÁVEL ATÉ A ALTURA MÍNIMA DE 1,50m

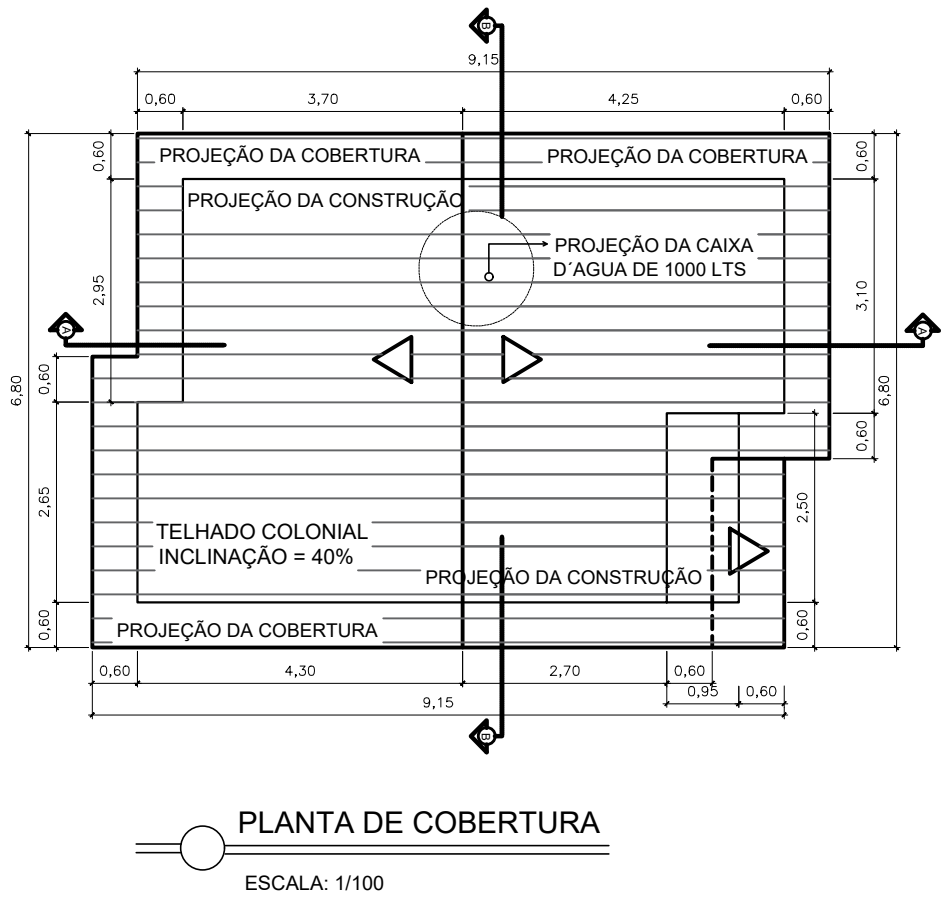

PROJETO ARQUITETÔNICO
COMPLETO PARA
CONSTRUÇÃO

USO – RESIDENCIAL UNIFAMILIAR

RUA MANOEL PEDRO RODRIGUES QUADRA 100 – LOTE 17– BALNEÁRIO PONTA DA FRUTA – VILA VELHA E.S.

PROPRIETÁRIO: _____

RESPONSÁVEL TÉCNICA E AUTORA DO PROJETO:

MÁRCIA ARANTE MARQUES-ENGENHEIRA DE PRODUÇÃO CIVIL CREA E.S.12565/D

PLANTA BAIXA, CORTES AA, BB, FACHADA, PLANTA DE COBERTURA, CALÇADA LEGAL E PLANTA DE SITUAÇÃO.

DATA: OUTUBRO DE 2020.