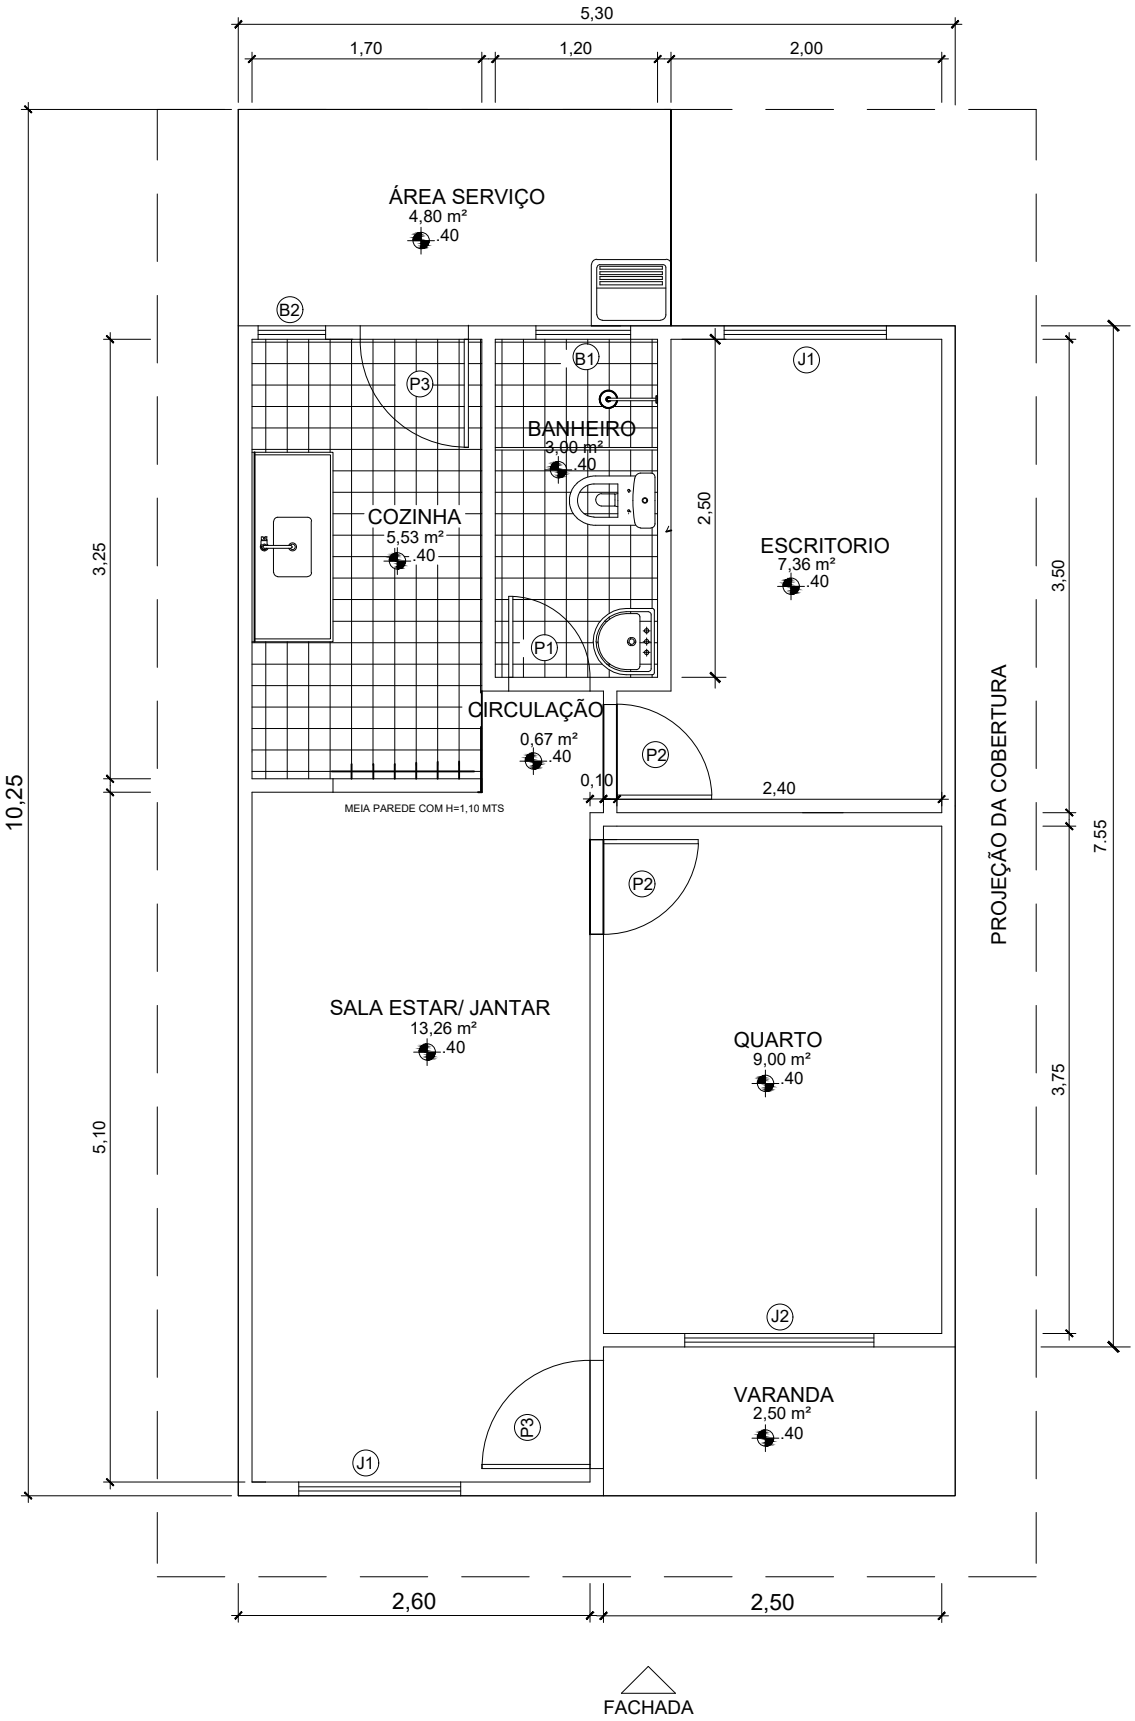

FACHADA

PLANTA BAIXA

ESCALA: 1/50

ÁREA DE CONSTRUÇÃO: 50,96 m²