




1 PLANTA DE PAVIMENTO
ESCALA 1:50 A=47,30m²

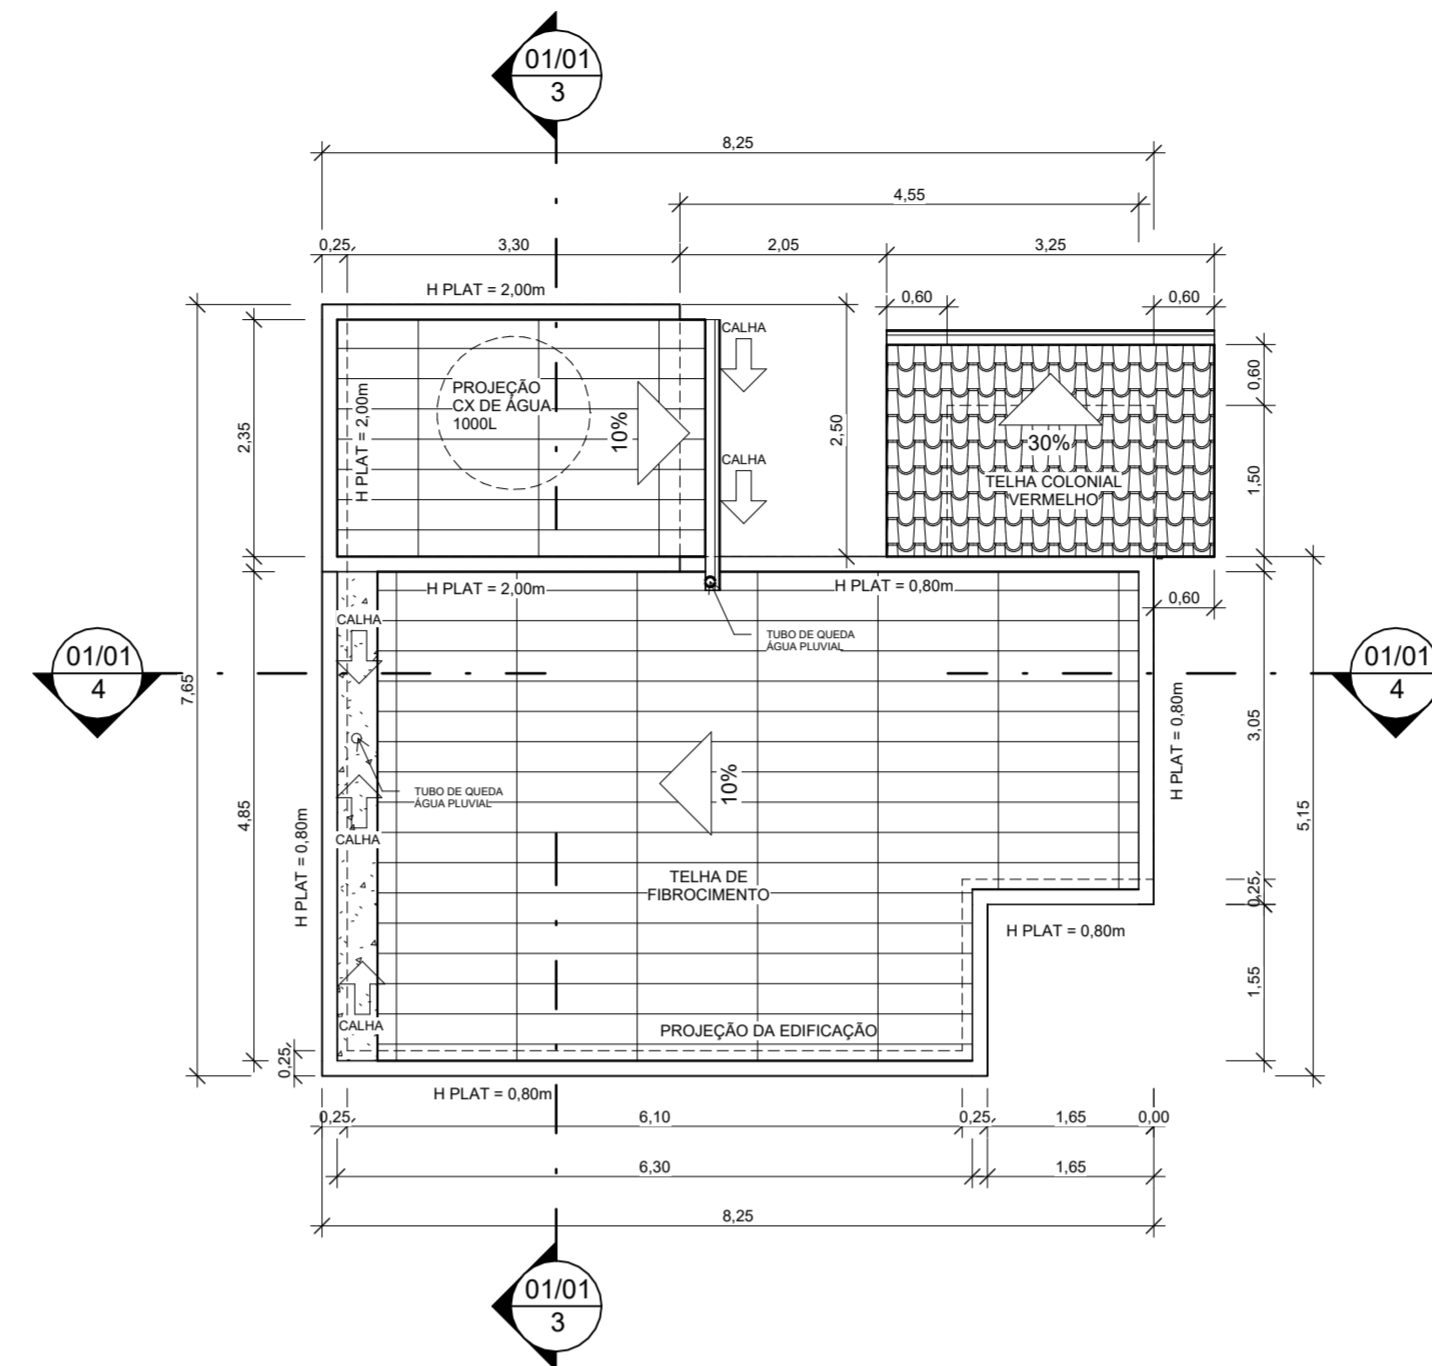


2 PLANTA DE COBERTURA
ESCALA 1:75

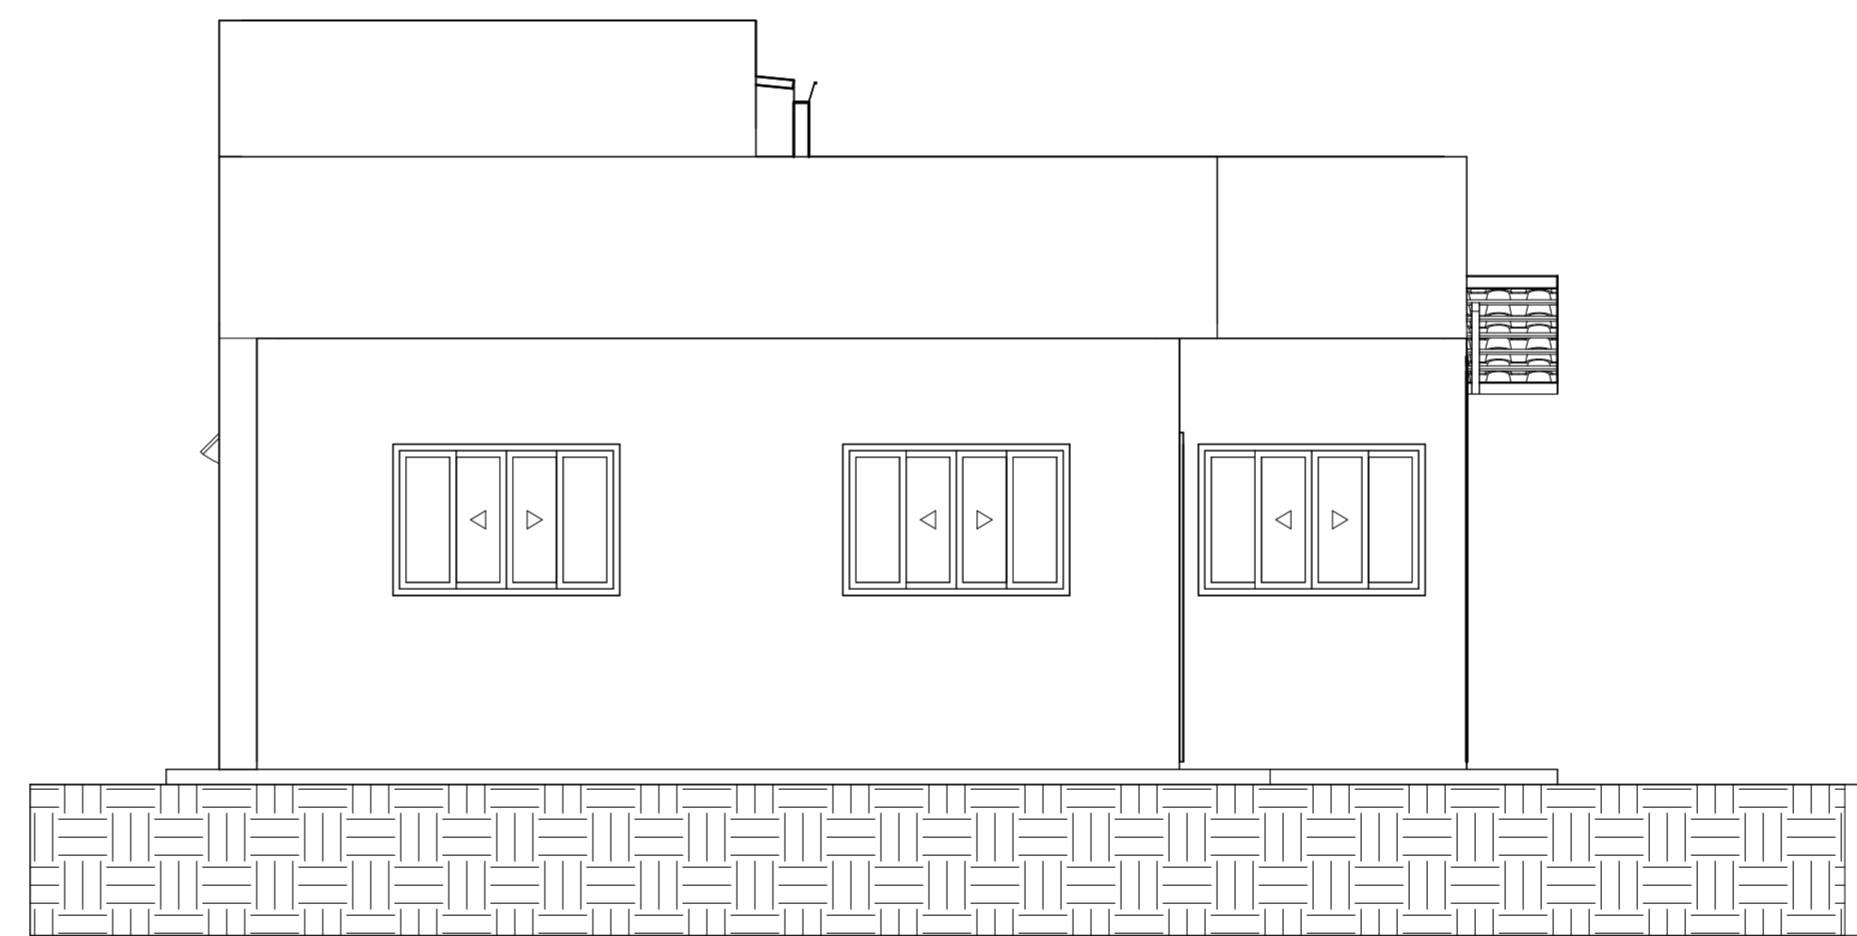


5 FACHADA FRONTAL
ESCALA 1:50

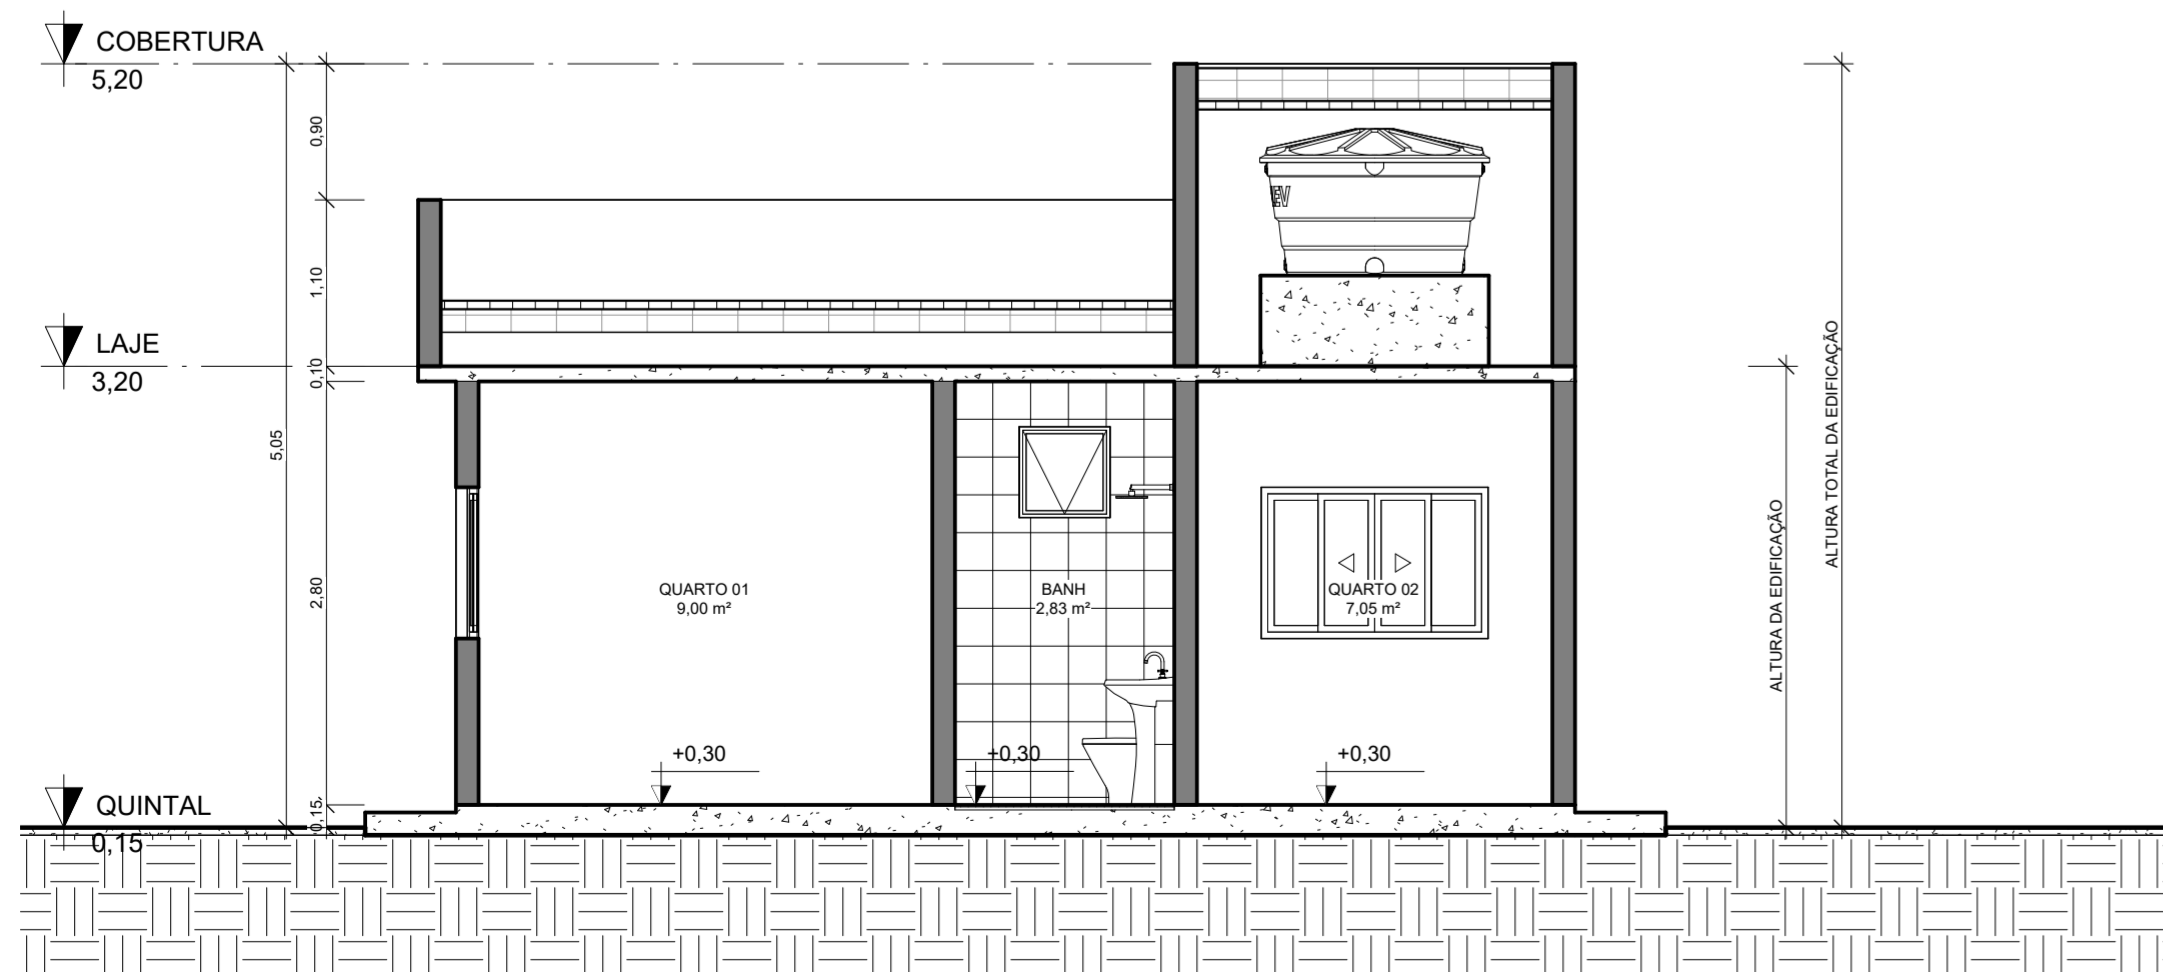

3 ESQUEMA VERTICAL TRANSVERSAL
ESCALA 1:50

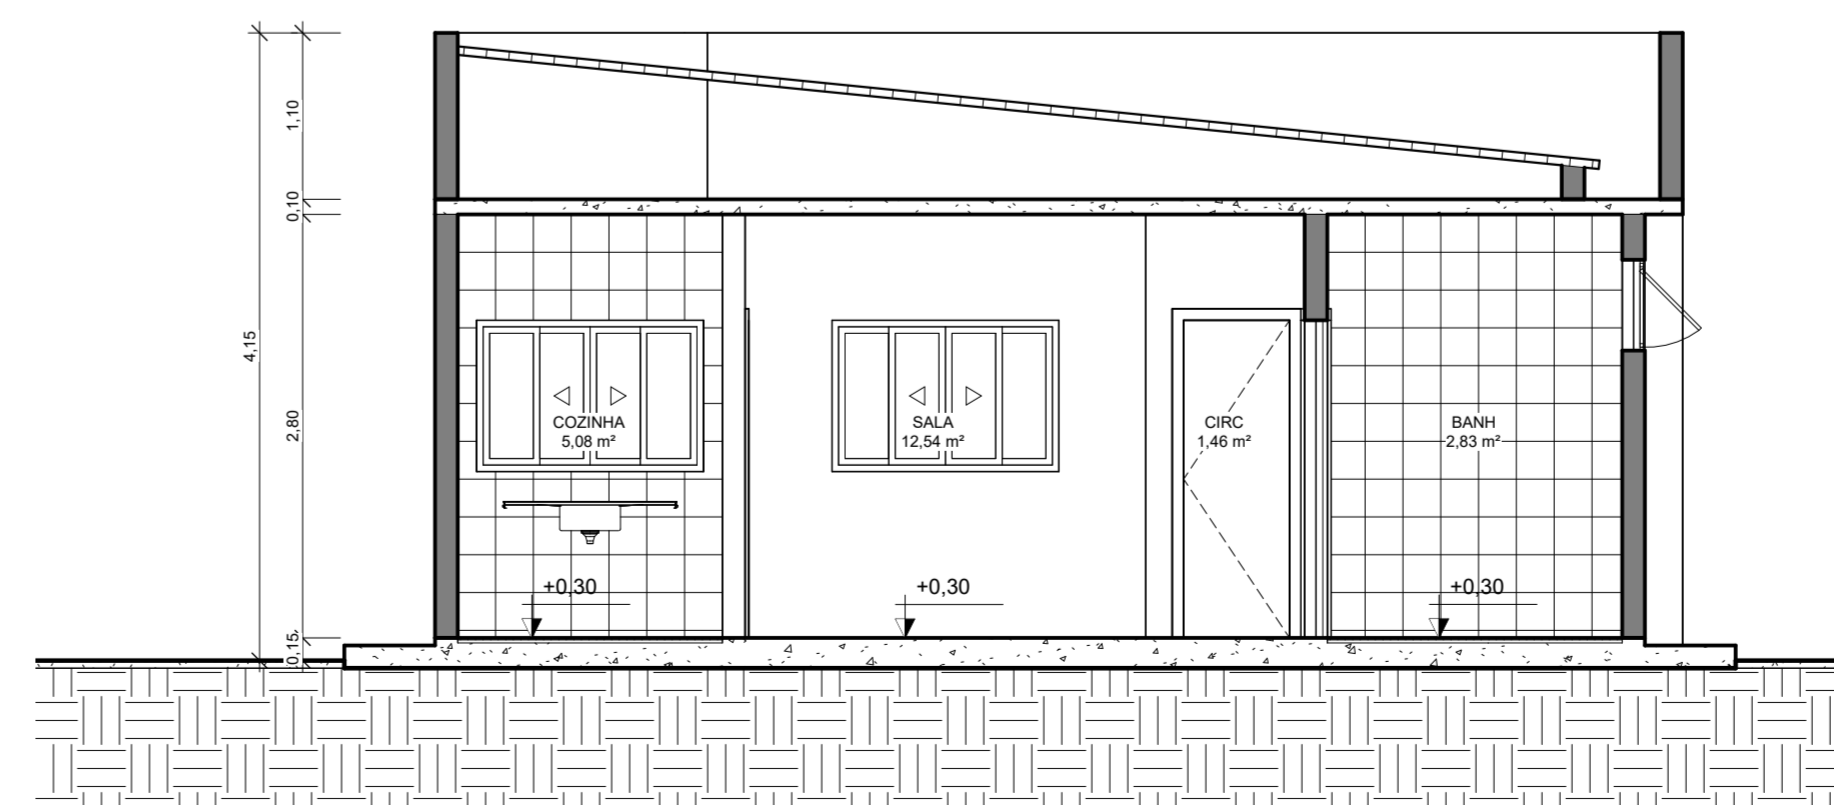

4 ESQUEMA VERTICAL LONGITUDINAL
ESCALA 1:50

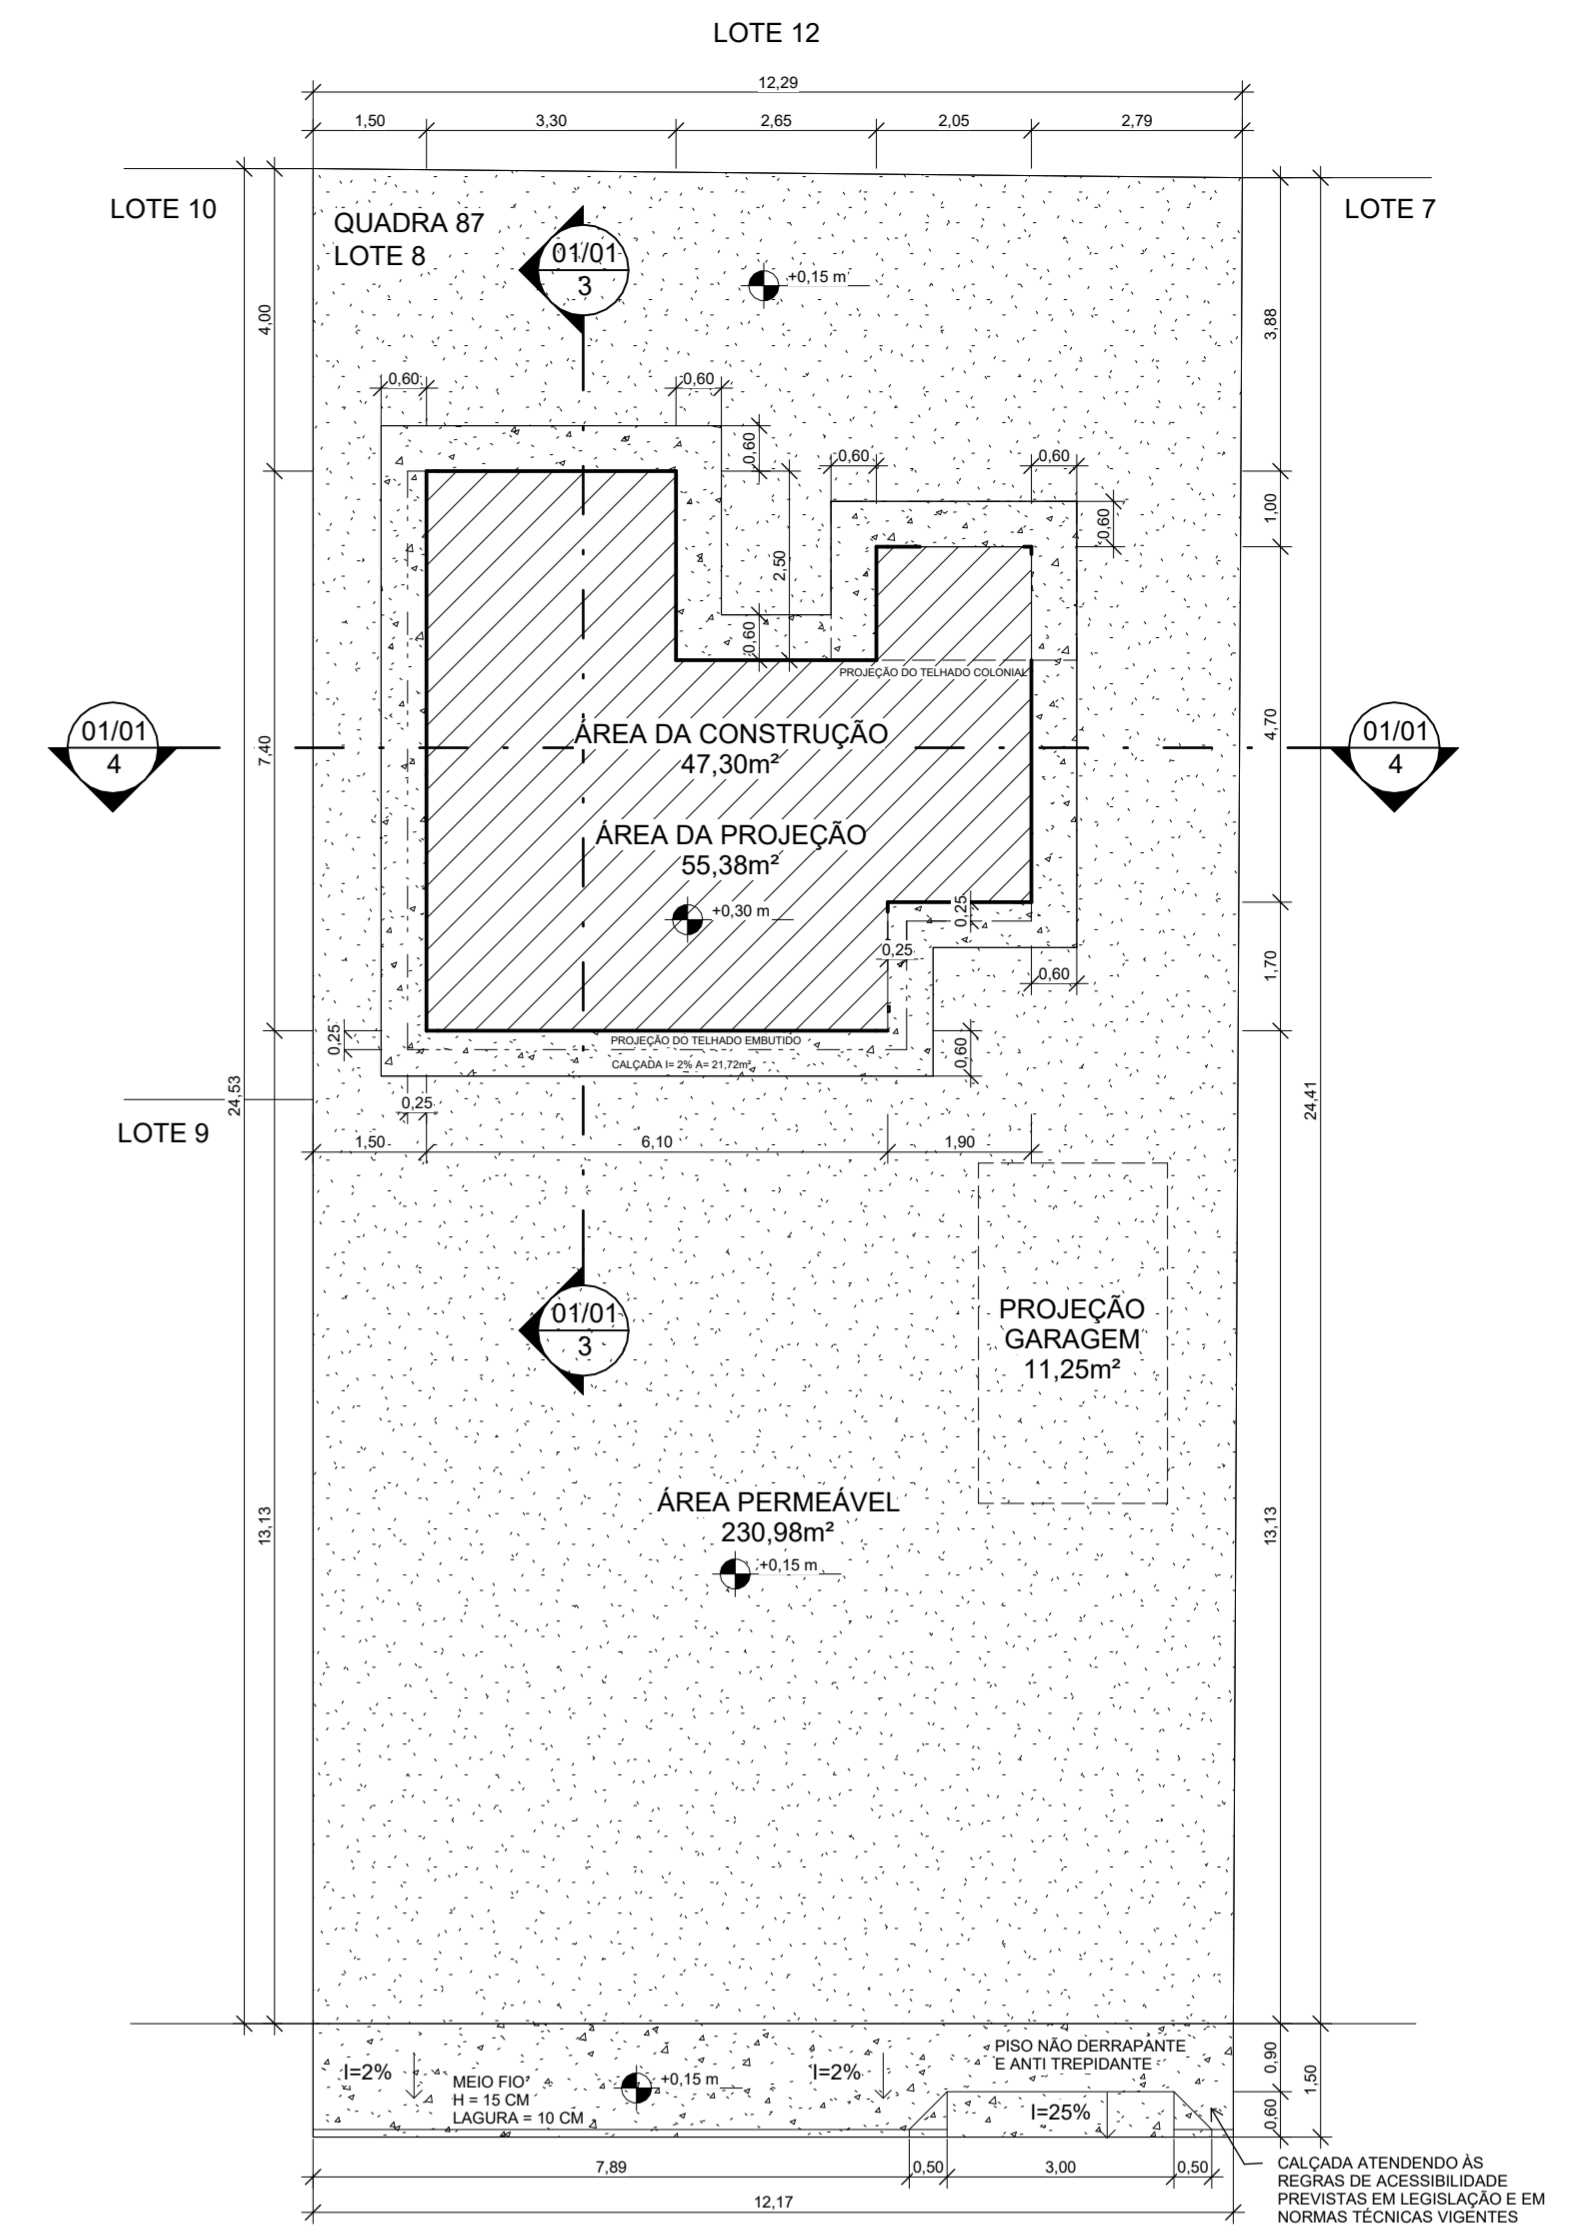

6 PLANTA DE SITUAÇÃO
ESCALA 1:100

NOTAS:
AS COTAS ESTÃO EM CENTÍMETROS;
A CALÇADA SERÁ EXECUTADA DE ACORDO COM OS PADRÕES P.M.S (CALÇADA LEGAL);
AS ÁREAS LAVÁVEIS SERÃO REVESTIDAS COM PISO IMPERMEÁVEL E AS PAREDES TERÃO REVESTIMENTO IMPERMEÁVEL ATÉ A ALTURA MÍNIMA DE 1,50m

Pillar
ENGENHARIA
Nós fazemos parte do seu sonho.
www.pillarengenharia.com.br

PROJETO DE CONSTRUÇÃO

USO: RESIDENCIA UNIFAMILIAR

ENDEREÇO: Rua Jerônimo Monteiro, Lote 18, Quadra 87 - Parque das Gaivotas, Serra - ES, 29182-448

PROPRIETÁRIO(A):
HELIOMAR DE PAULA GONÇALVES - CPF/CNPJ: 088.262.177-77

AUTORA E RESPONSÁVEL TÉCNICA DO PROJETO:
MARCIA ARANTE MARQUES - ENGENHEIRA DE P. CIVIL CREA ES - 12565/D

CONTEÚDO
1) PLANTA DE PAVIMENTO; 2) PLANTA DE COBERTURA; 3) ESQUEMA VERTICAL TRANSVERSAL; 4) ESQUEMA VERTICAL LONGITUDINAL; 5) FRACHADA FRONTAL; 6) PLANTA DE SITUAÇÃO.