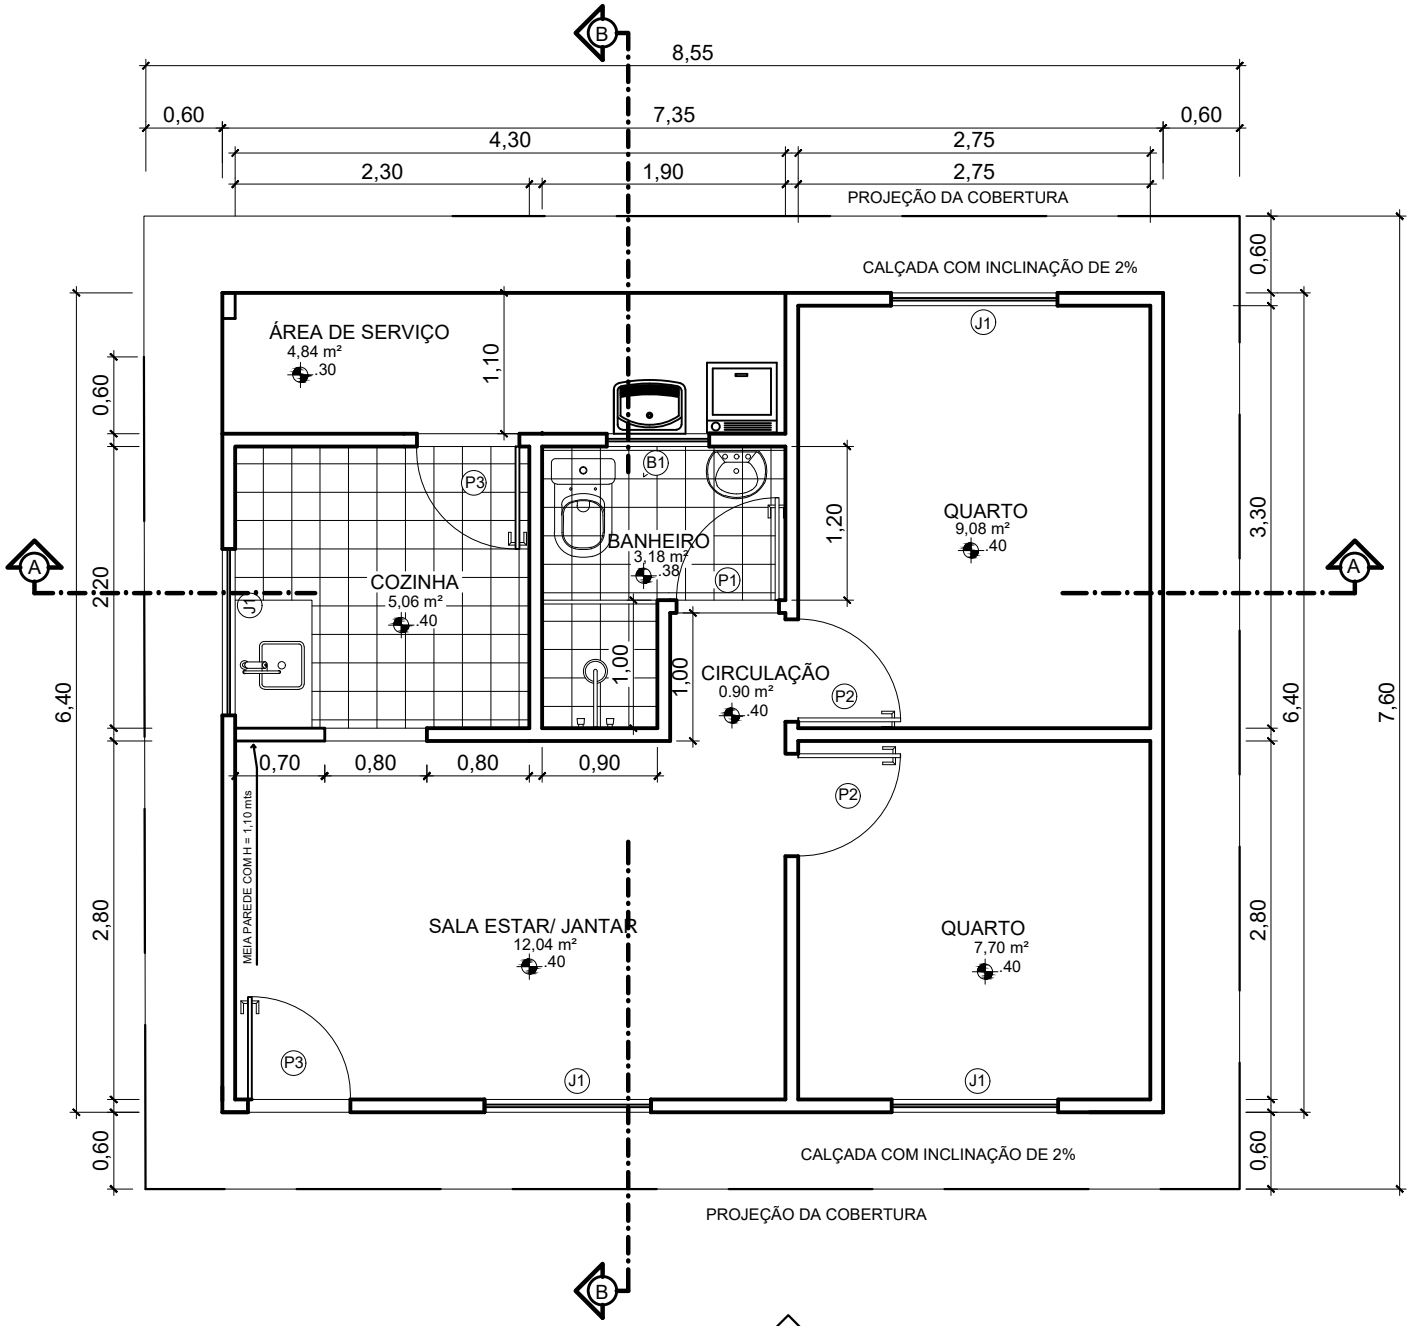

PLANTA BAIXA

ESCALA: 1/50

ÁREA DE CONSTRUÇÃO: 47,04 m²

FACHADA