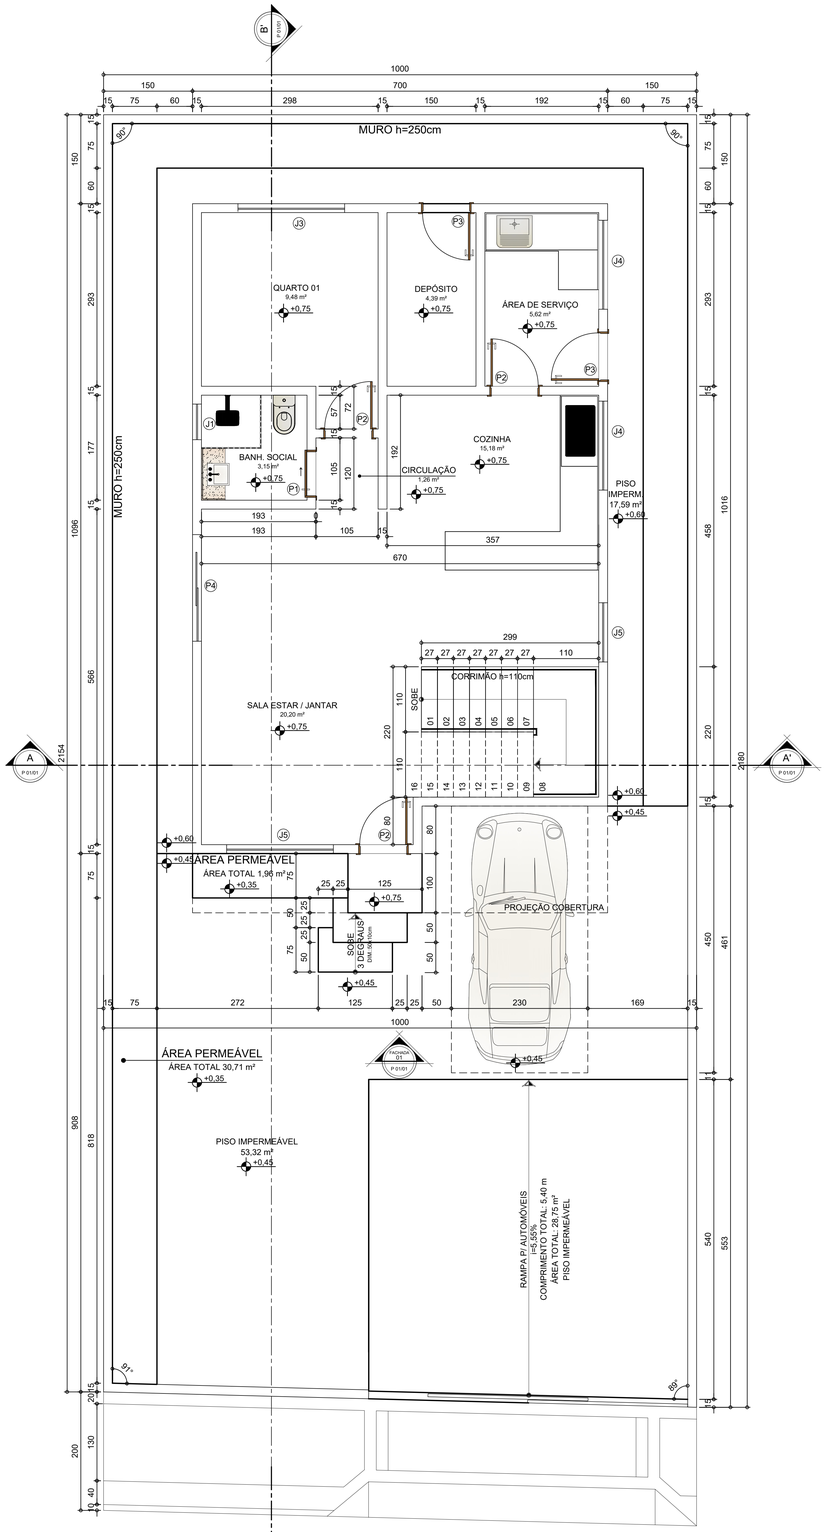

PLANTA BAIXA DE ARQUITETURA
1º PAVTO. (TÉRREO)
Esc.: 1/50

RUA SANTA EDWIRGES
0,00

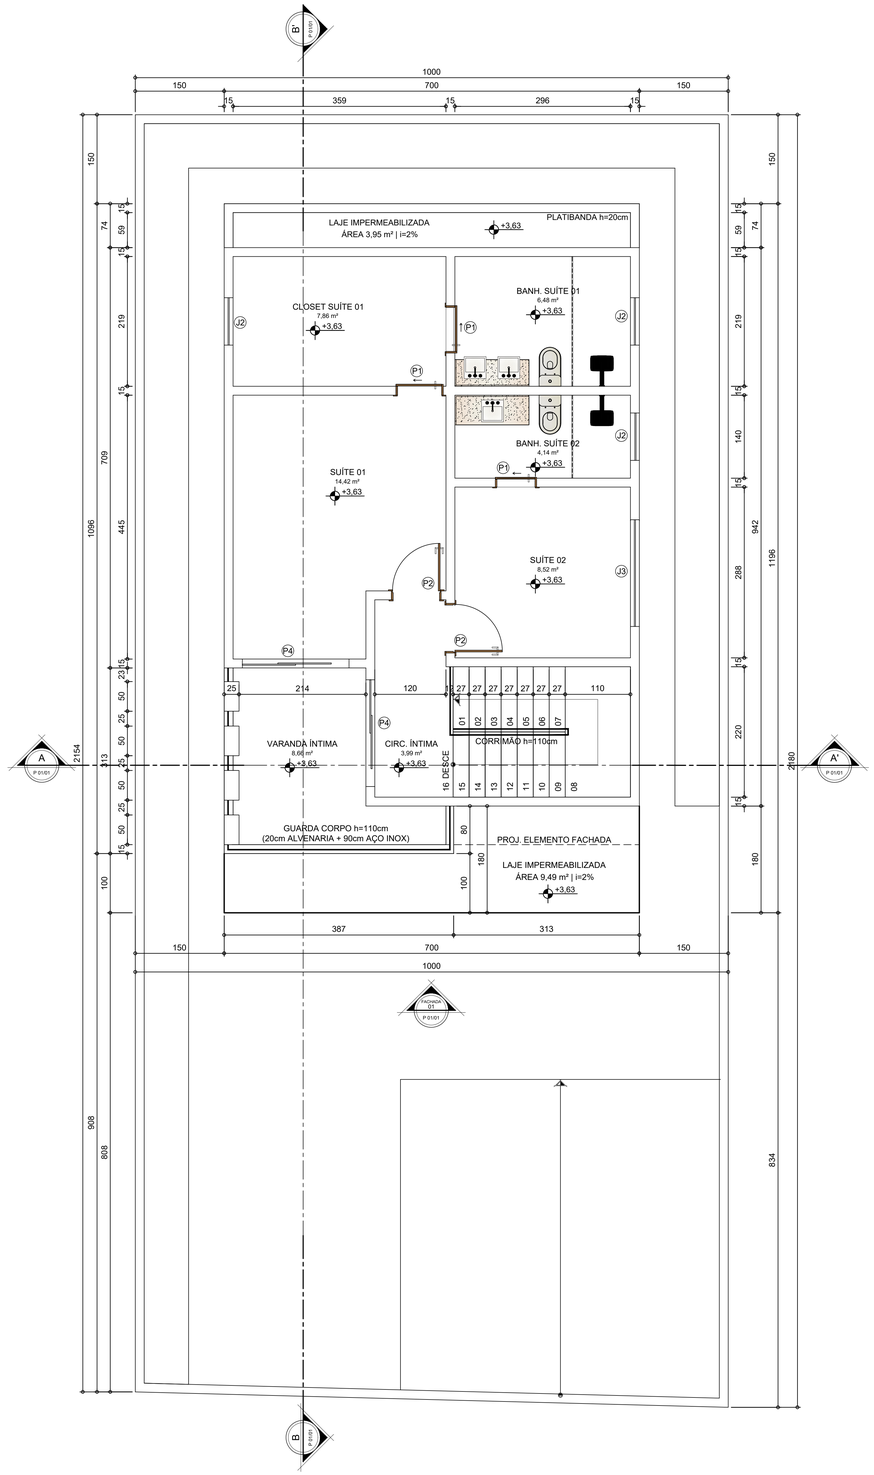

PLANTA BAIXA DE ARQUITETURA
2º PAVTO. (SUPERIOR)
Esc.: 1/50