


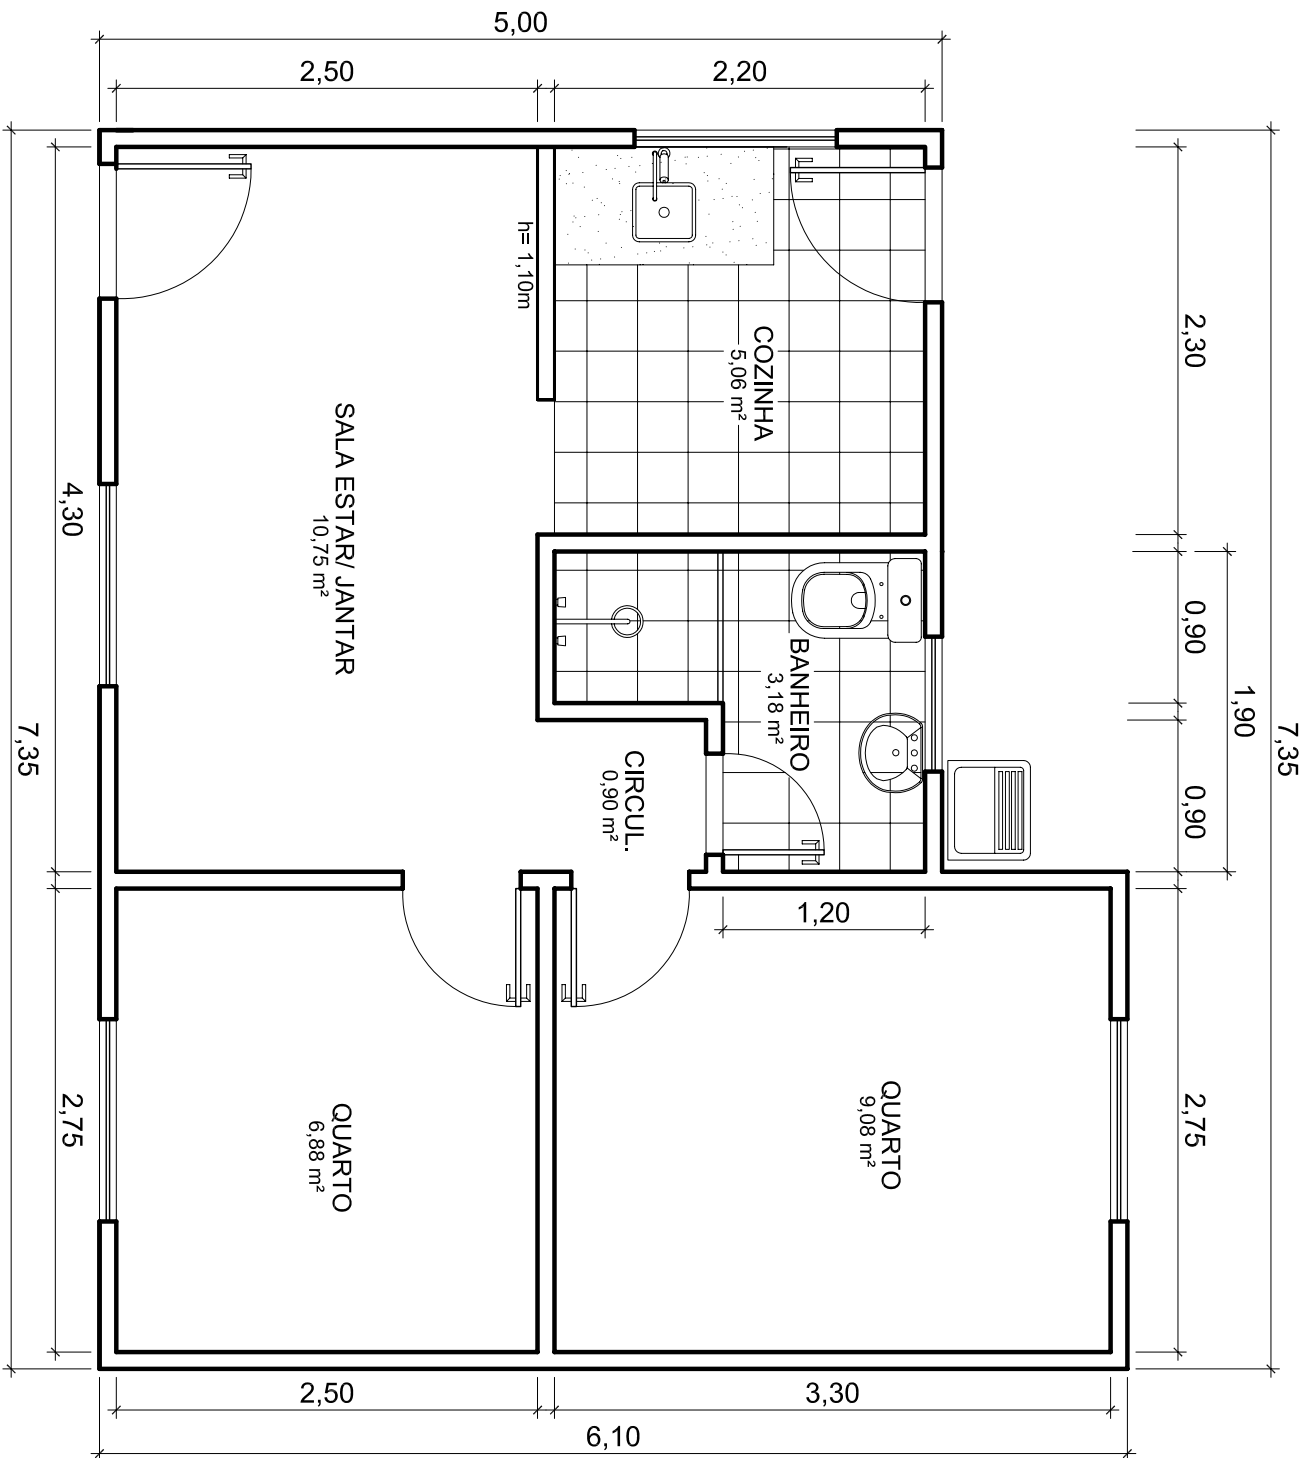

PLANTA BAIXA

ÁREA DE CONSTRUÇÃO: 40,00 m²