


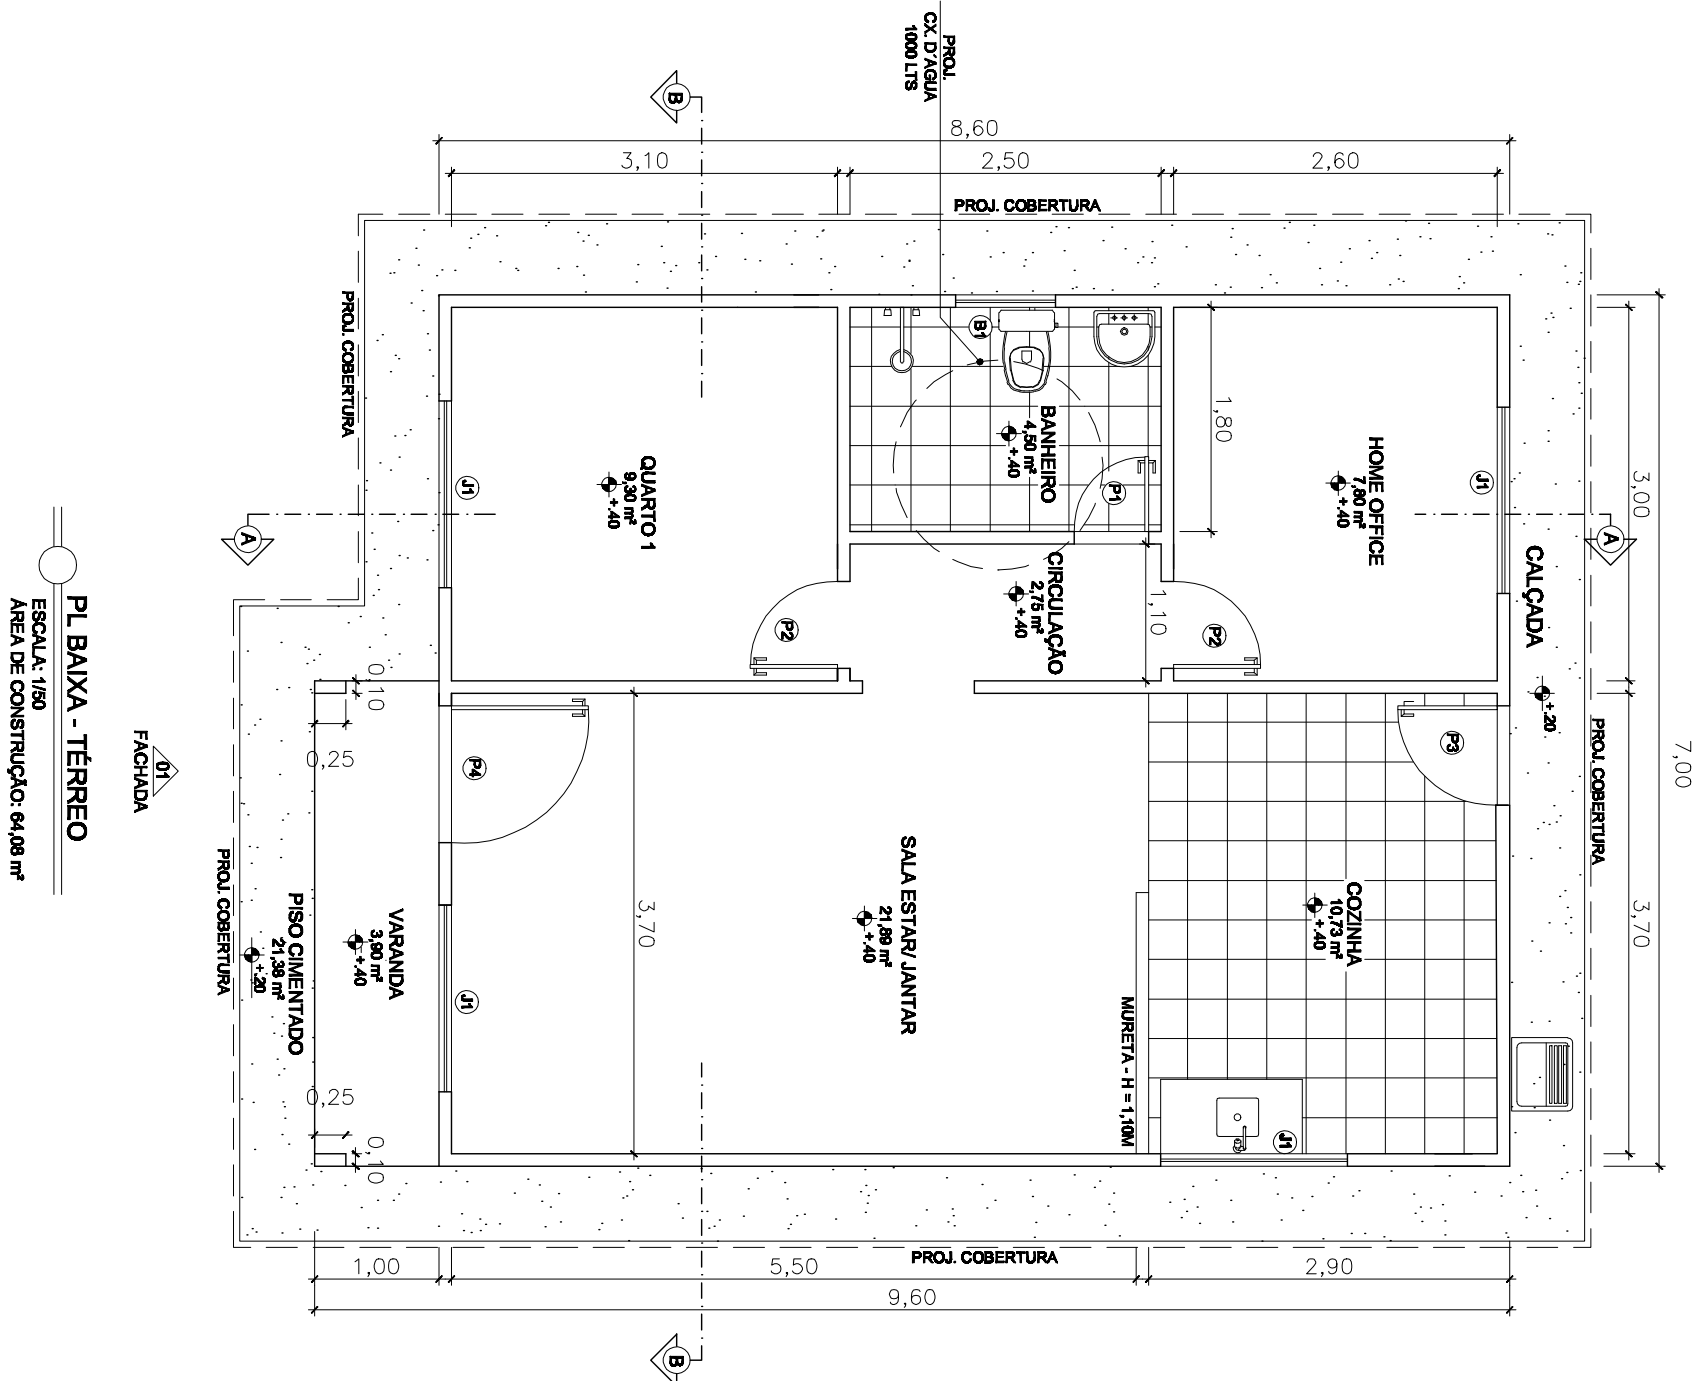

PL BAIXA - TÉRREO

ESCALA: 1/50

ÁREA DE CONSTRUÇÃO: 64,08 m²