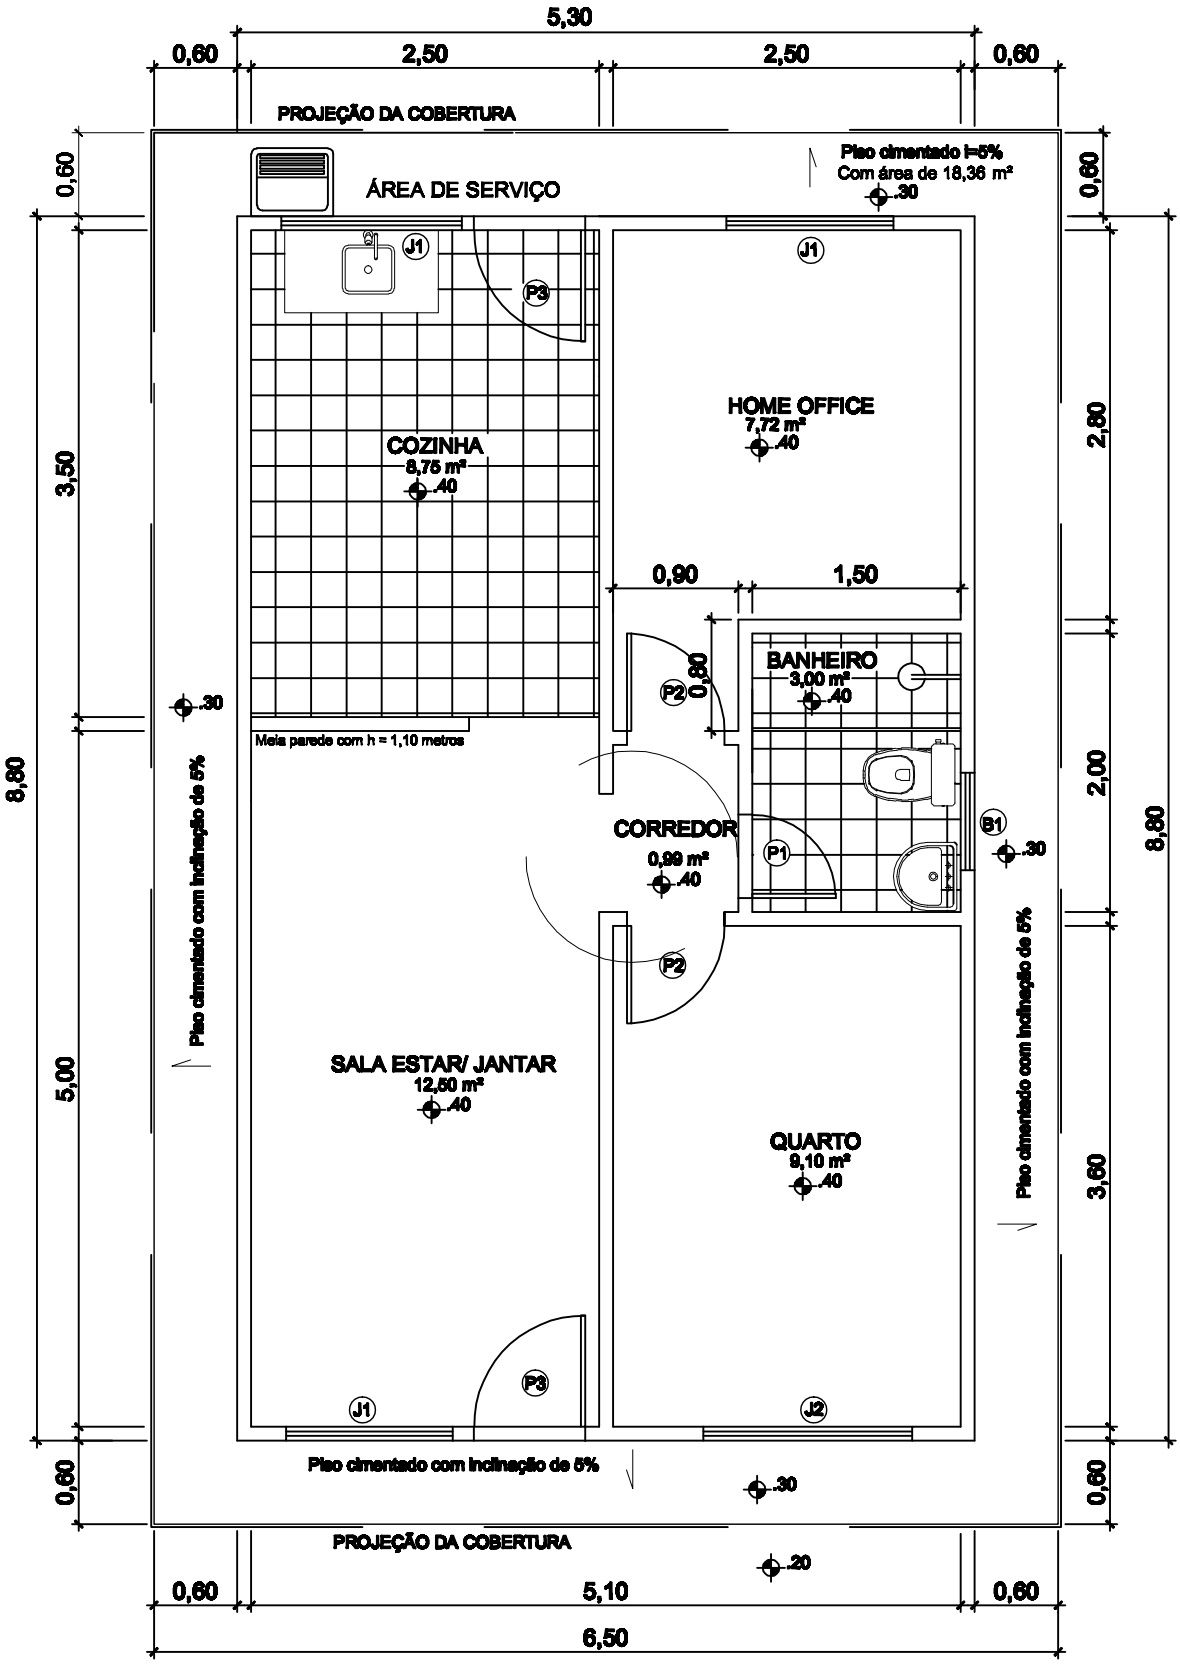

PLANTA BAIXA

ESCALA: 1/50
ÁREA DE CONSTRUÇÃO: 46,64 m²

FACHADA