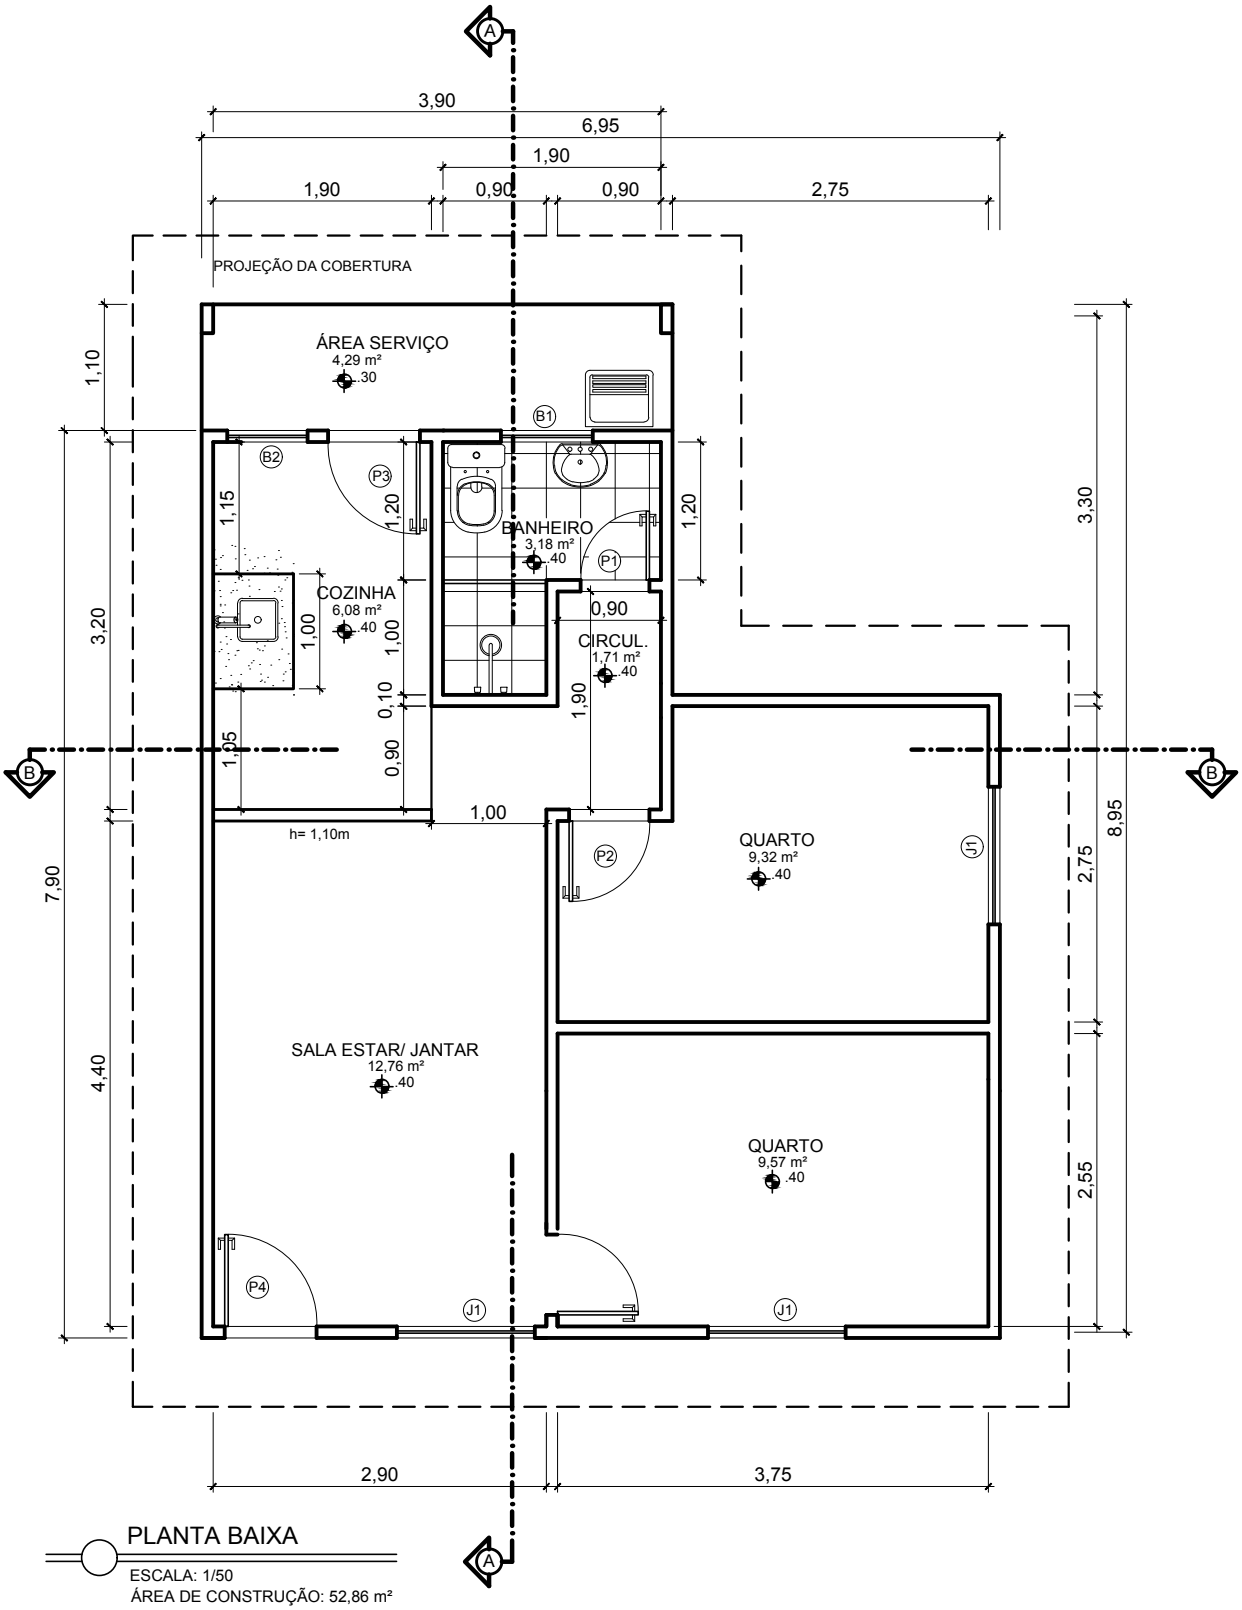


PLANTA BAIXA

ESCALA: 1/50

ÁREA DE CONSTRUÇÃO: 52,86 m²