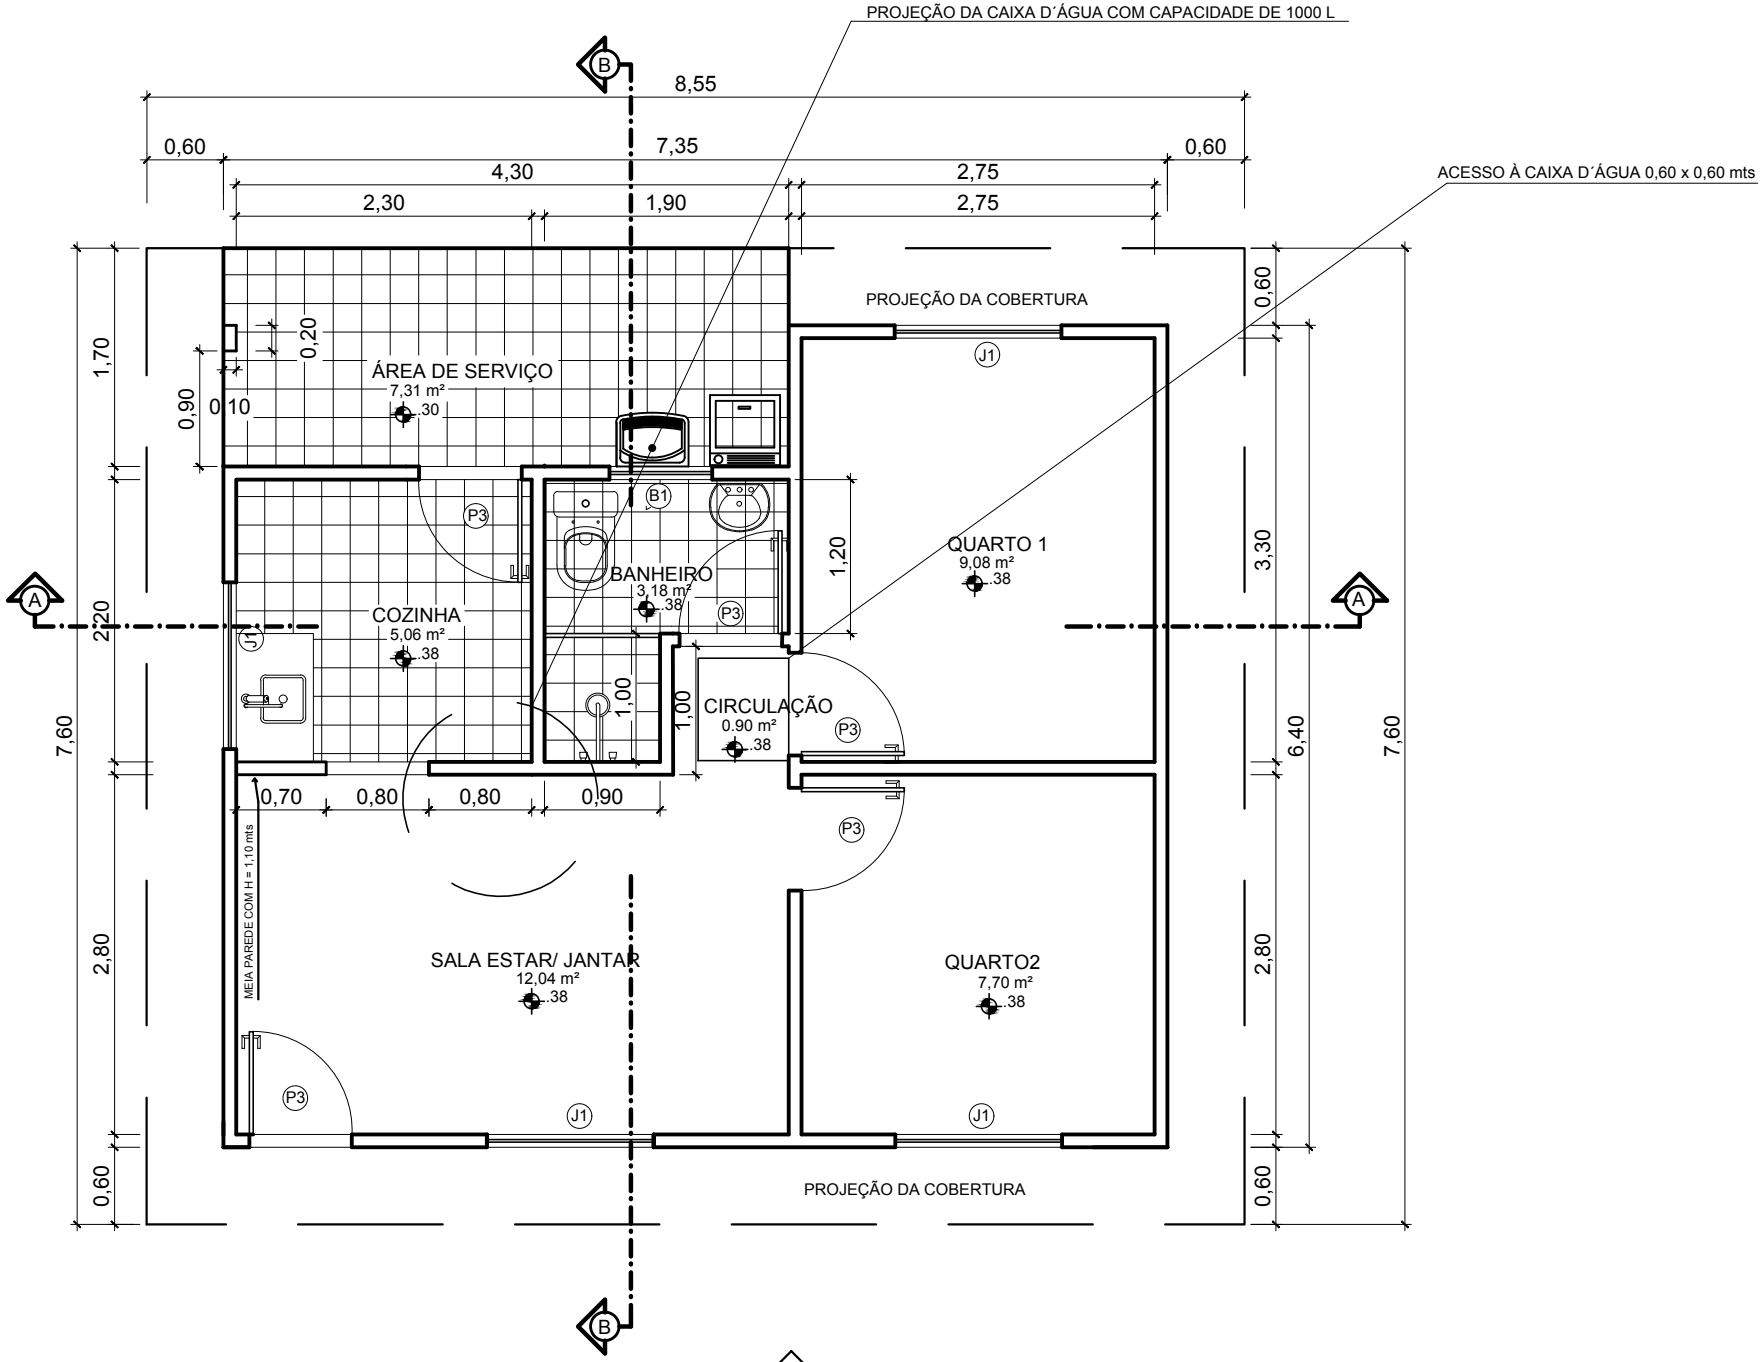

PLANTA BAIXA

ESCALA: 1/50

ÁREA DE CONSTRUÇÃO: 49,68 m²

FACHADA FRONTAL

.20 NÍVEL DO TERRENO