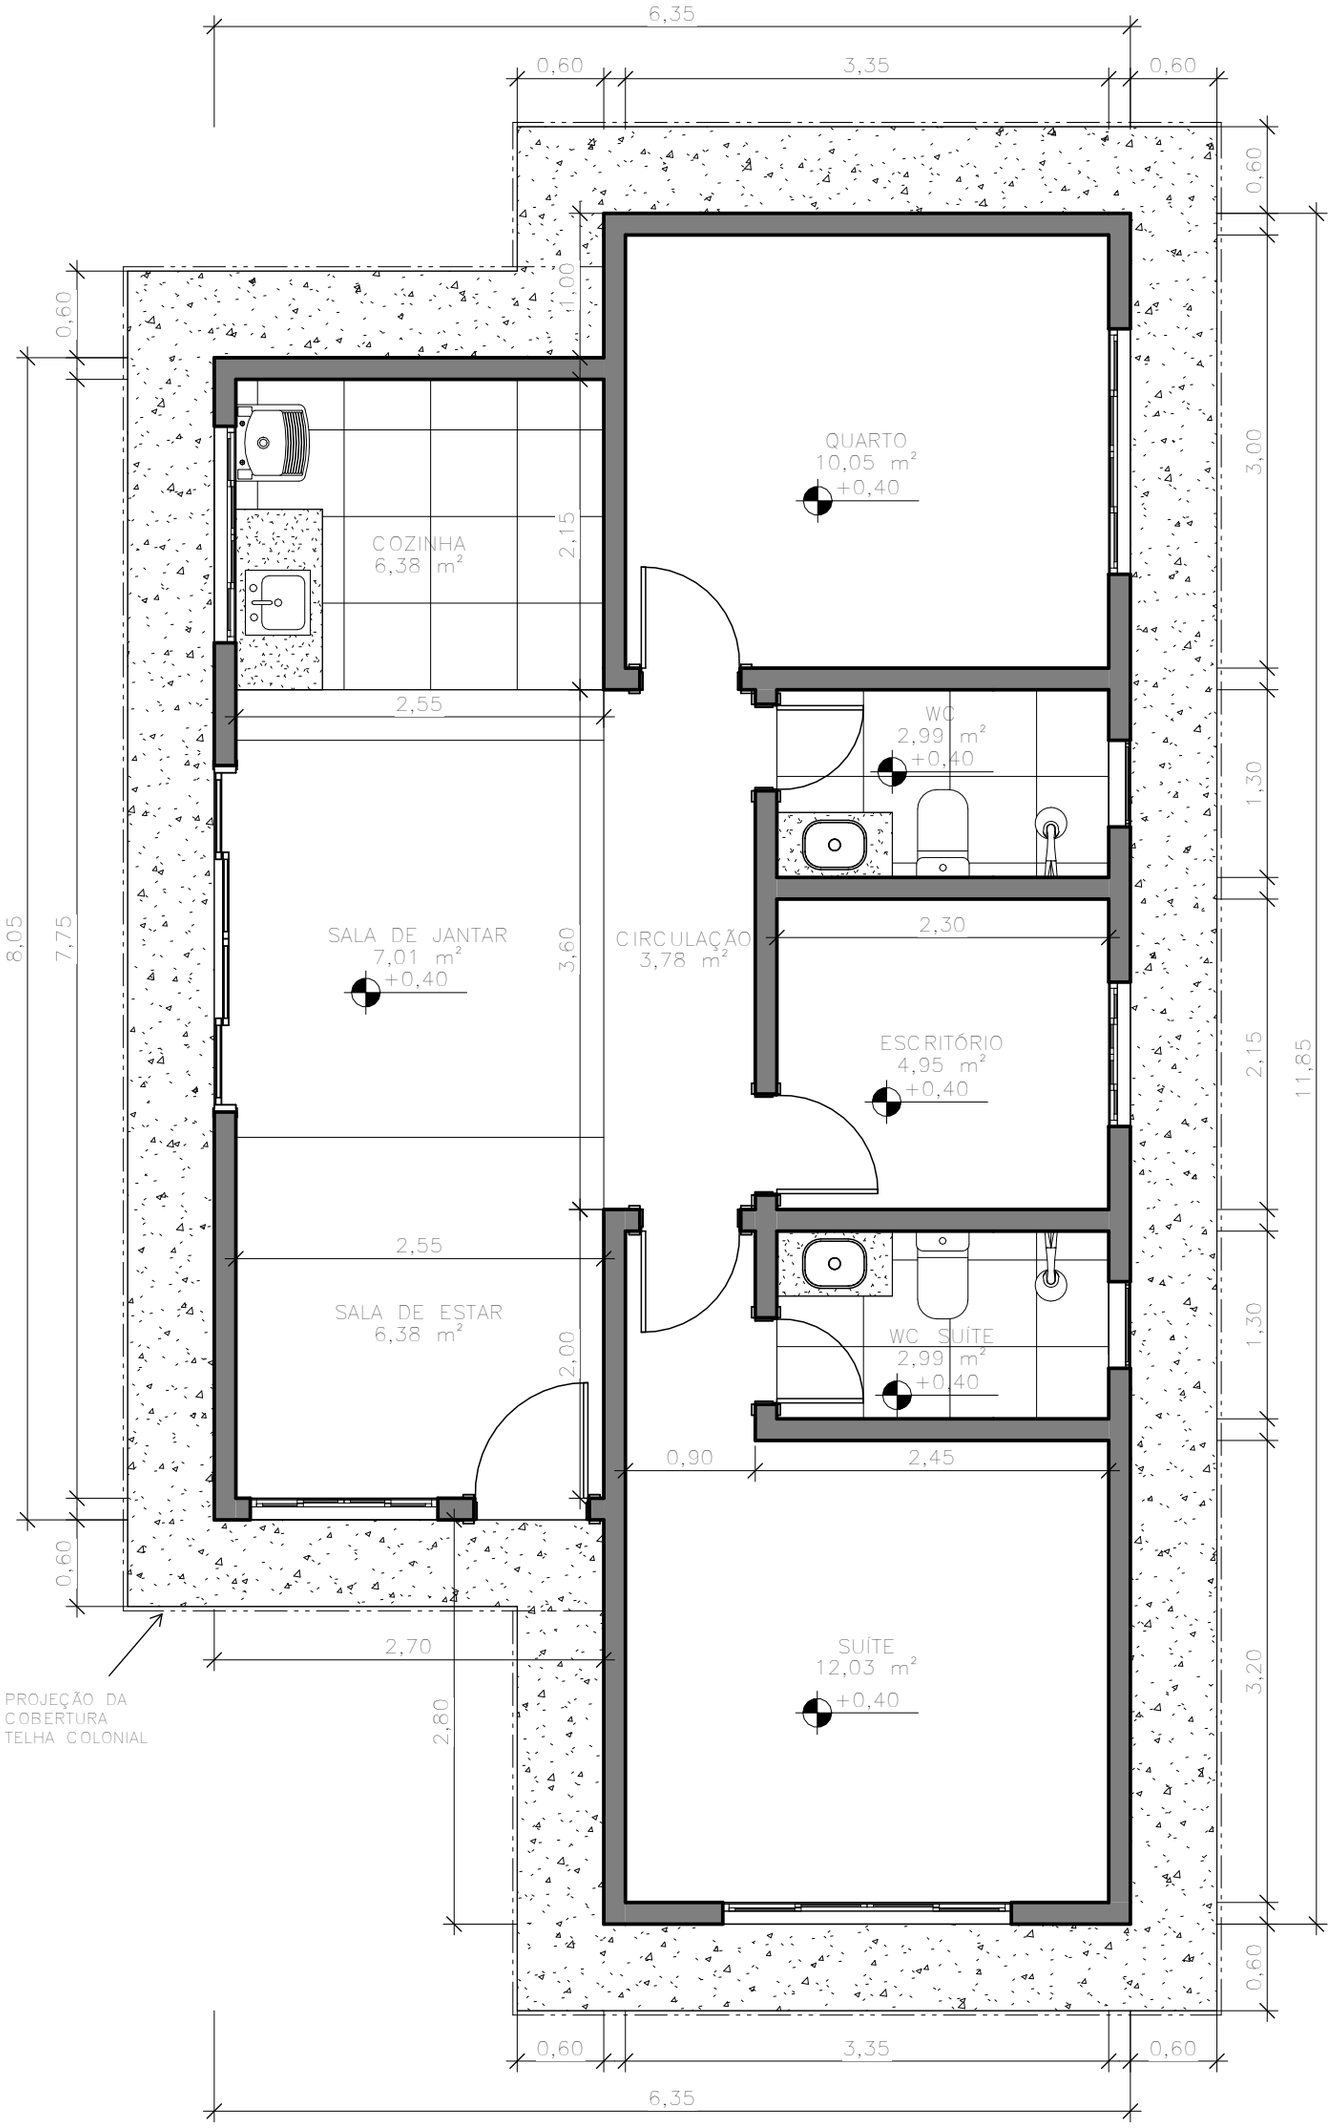
6,35
0,60
3,35
0,60
QUARTO
10,05 m²
+0,40
COZINHA
6,38 m²
2,15
1,00
2,55
WC
2,99 m²
+0,40
SALA DE JANTAR
7,01 m²
+0,40
3,60
CIRCULAÇÃO
3,78 m²
2,30
ESCRITÓRIO
4,95 m²
+0,40
SALA DE ESTAR
6,38 m²
2,00
WC SUÍTE
2,99 m²
+0,40
0,90
2,45
SUÍTE
12,03 m²
+0,40
2,70
2,80
8,05
7,75
11,85
3,00
1,30
2,15
1,30
3,20
PROJEÇÃO DA
COBERTURA
TELHA COLONIAL