


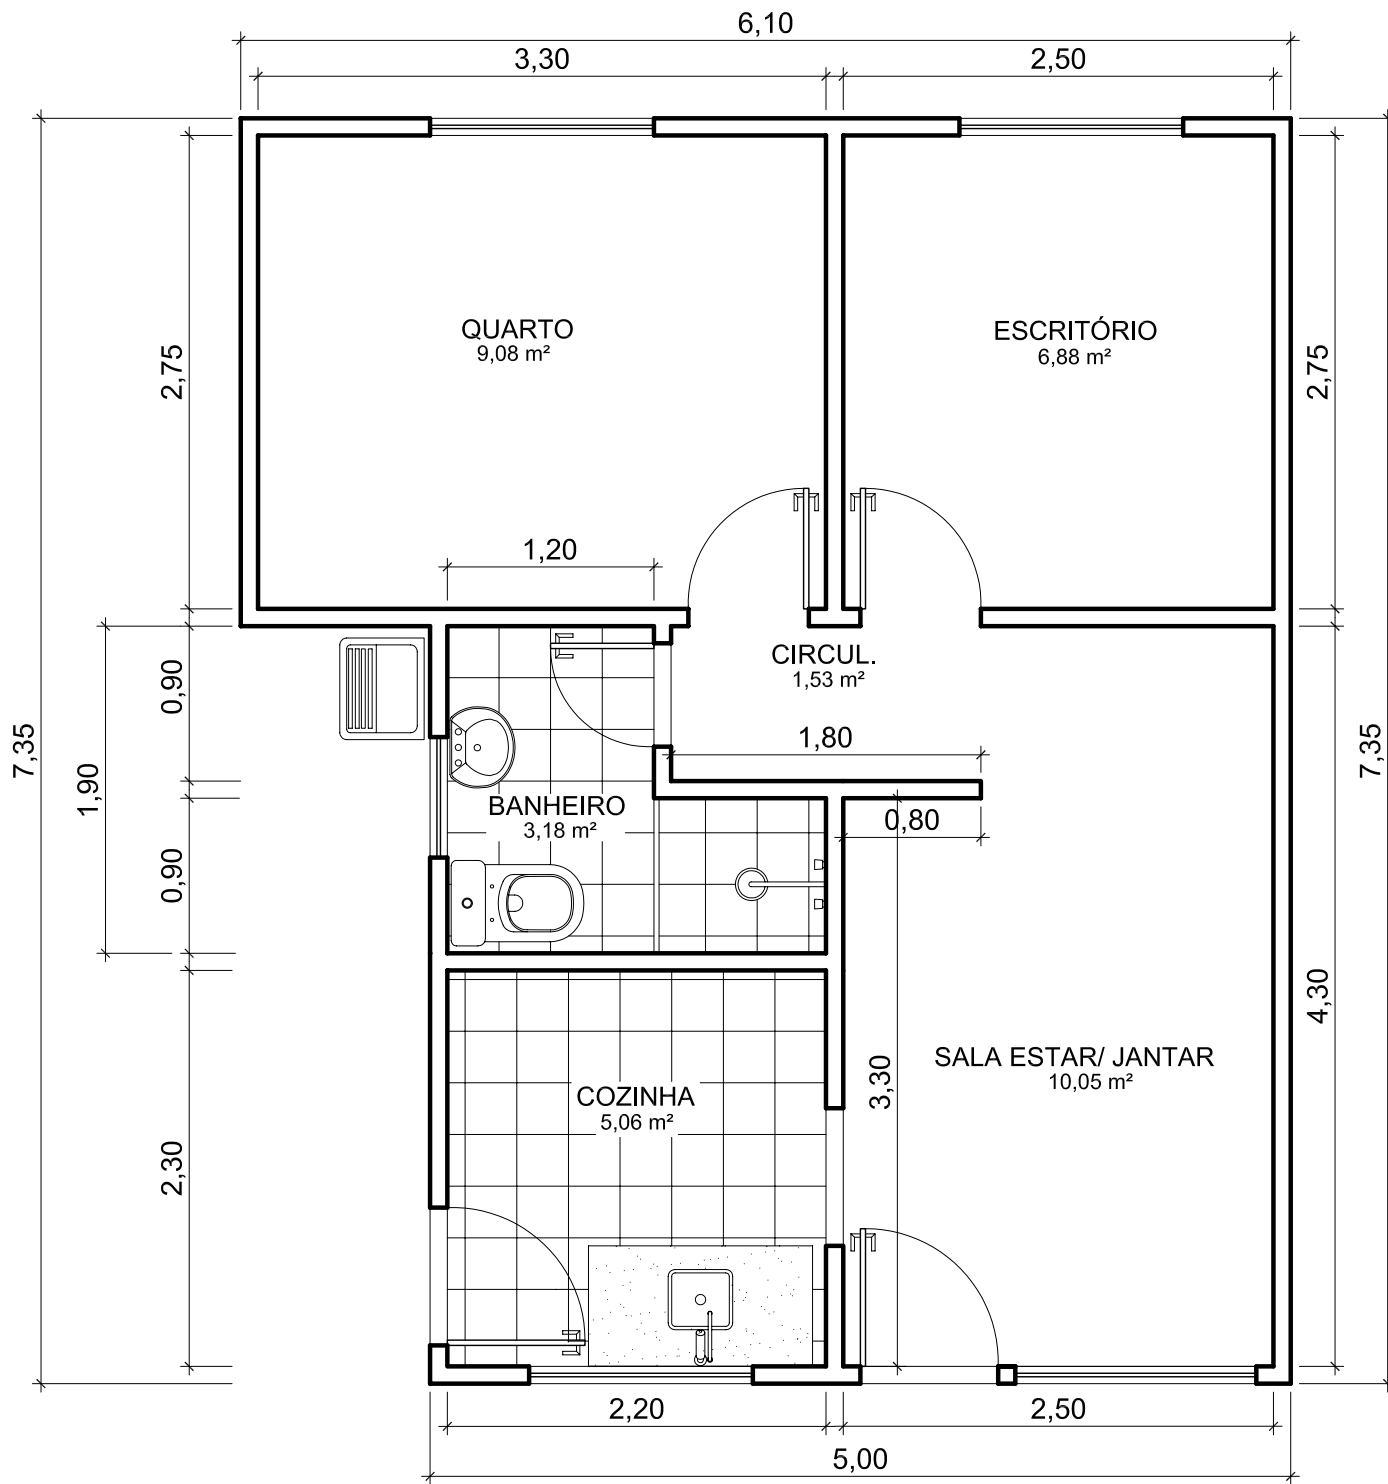

 **PLANTA BAIXA**
ÁREA DE CONSTRUÇÃO: 40,00 m²